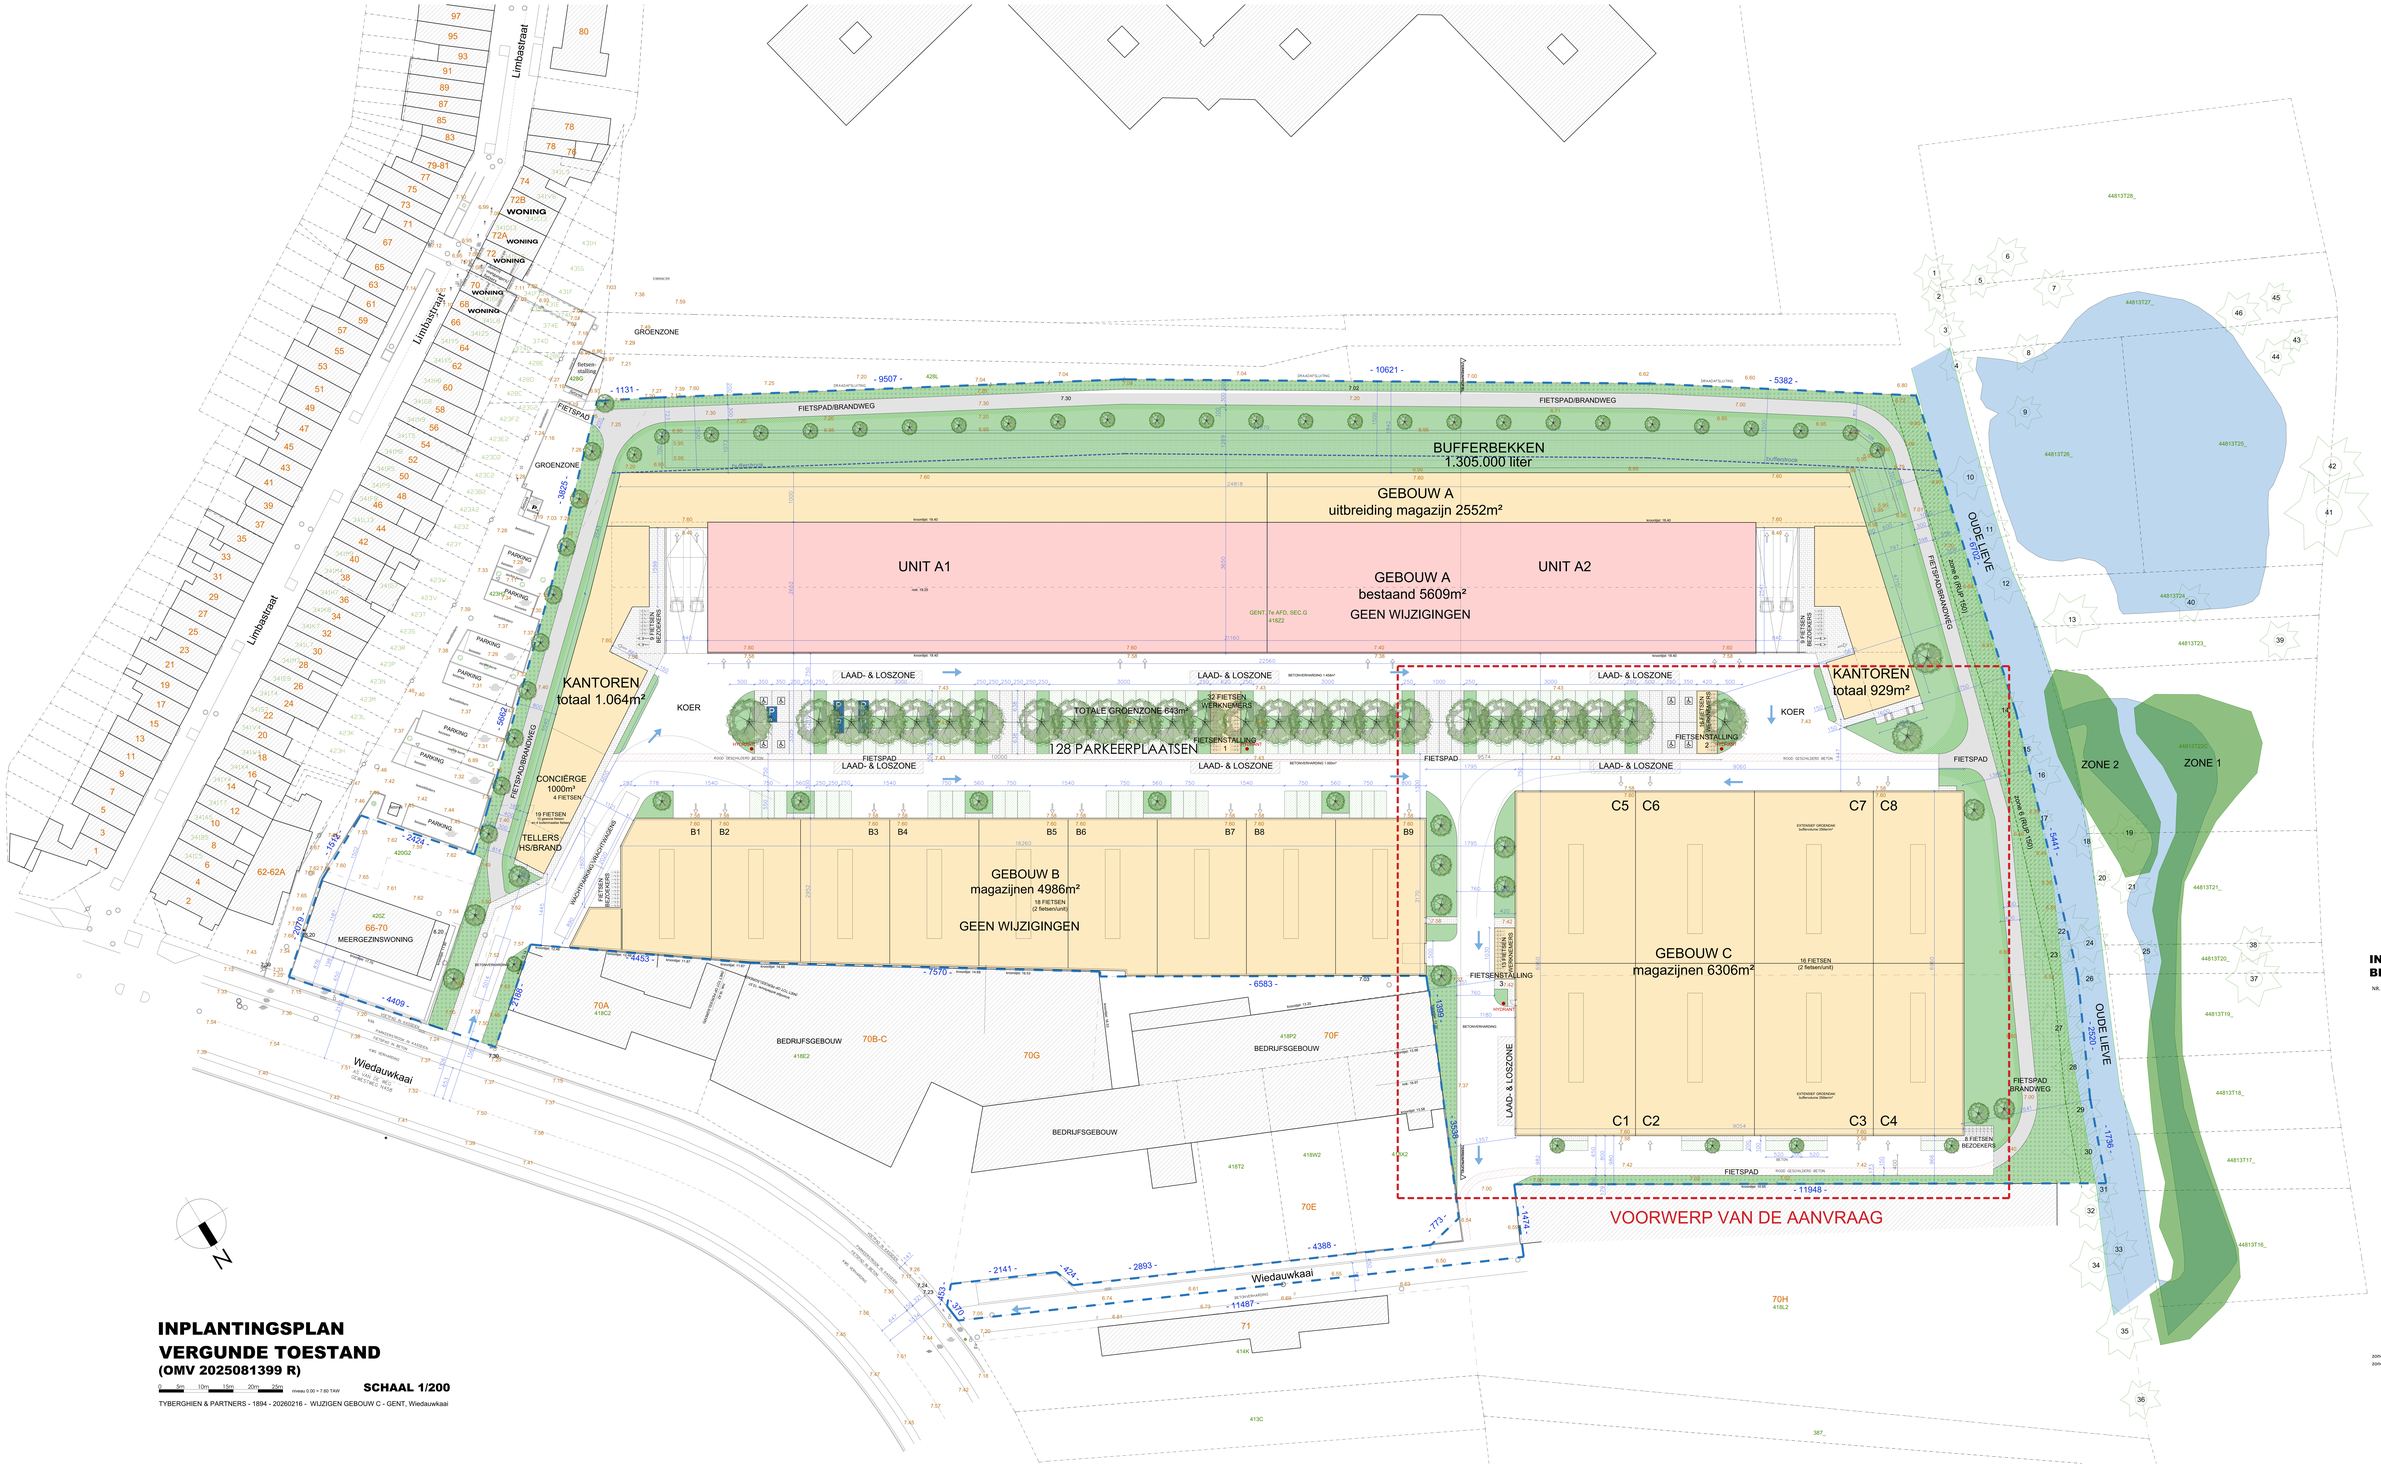

INPLANTINGSPLAN
VERGUNDE TOESTAND
(OMV 2025081399 R)

0 5m 10m 15m 20m 25m Niveau 0.00 = 7.60 TAW **SCHAAL 1/200**

TYBERGHIEN & PARTNERS - 1894 - 20260216 - WIJZIGEN GEBOUW C - GENT, Wiedauwkaai

INVENTARISATIE BESTAANDE BOMEN

NR.	SOORT	OMTREK (cm)
1	populier	100-150
2	populier	100-150
3	populier	100-150
4	populier	100-150
5	eik	150-200
6	dood	
7	populier	120-170
8	dood	
9	populier	120-170
10	wilg	80-120
11	wilg	80-120
12	populier	100-150
13	populier	100-150
14	esdoorn	60-100
15	wilg	80-120
16	wilg	80-120
17	wilg	80-120
18	wilg	80-120
19	witte abeel	150-200
20	populier	100-150
21	wilg	80-120
22	populier	100-150
23	esdoorn	80-120
24	dood	
25	populier	100-150
26	populier	100-150
27	esdoorn	80-120
28	esdoorn	80-120
29	esdoorn	80-120
30	esdoorn	80-120
31	esdoorn	80-120
32	esdoorn	80-120
33	esdoorn	80-120
34	esdoorn	80-120
35	esdoorn	80-120
36	esdoorn	80-120
37	esdoorn	60-100
38	esdoorn	60-100
39	populier	150-200
40	dood	
41	populier	150-200
42	populier	150-200
43	populier	150-200
44	populier	150-200
45	populier	150-200
46	populier	150-200

zone 1 zone met jonge populier, zwarte els en witte abeel
zone 2 zone met jonge populier