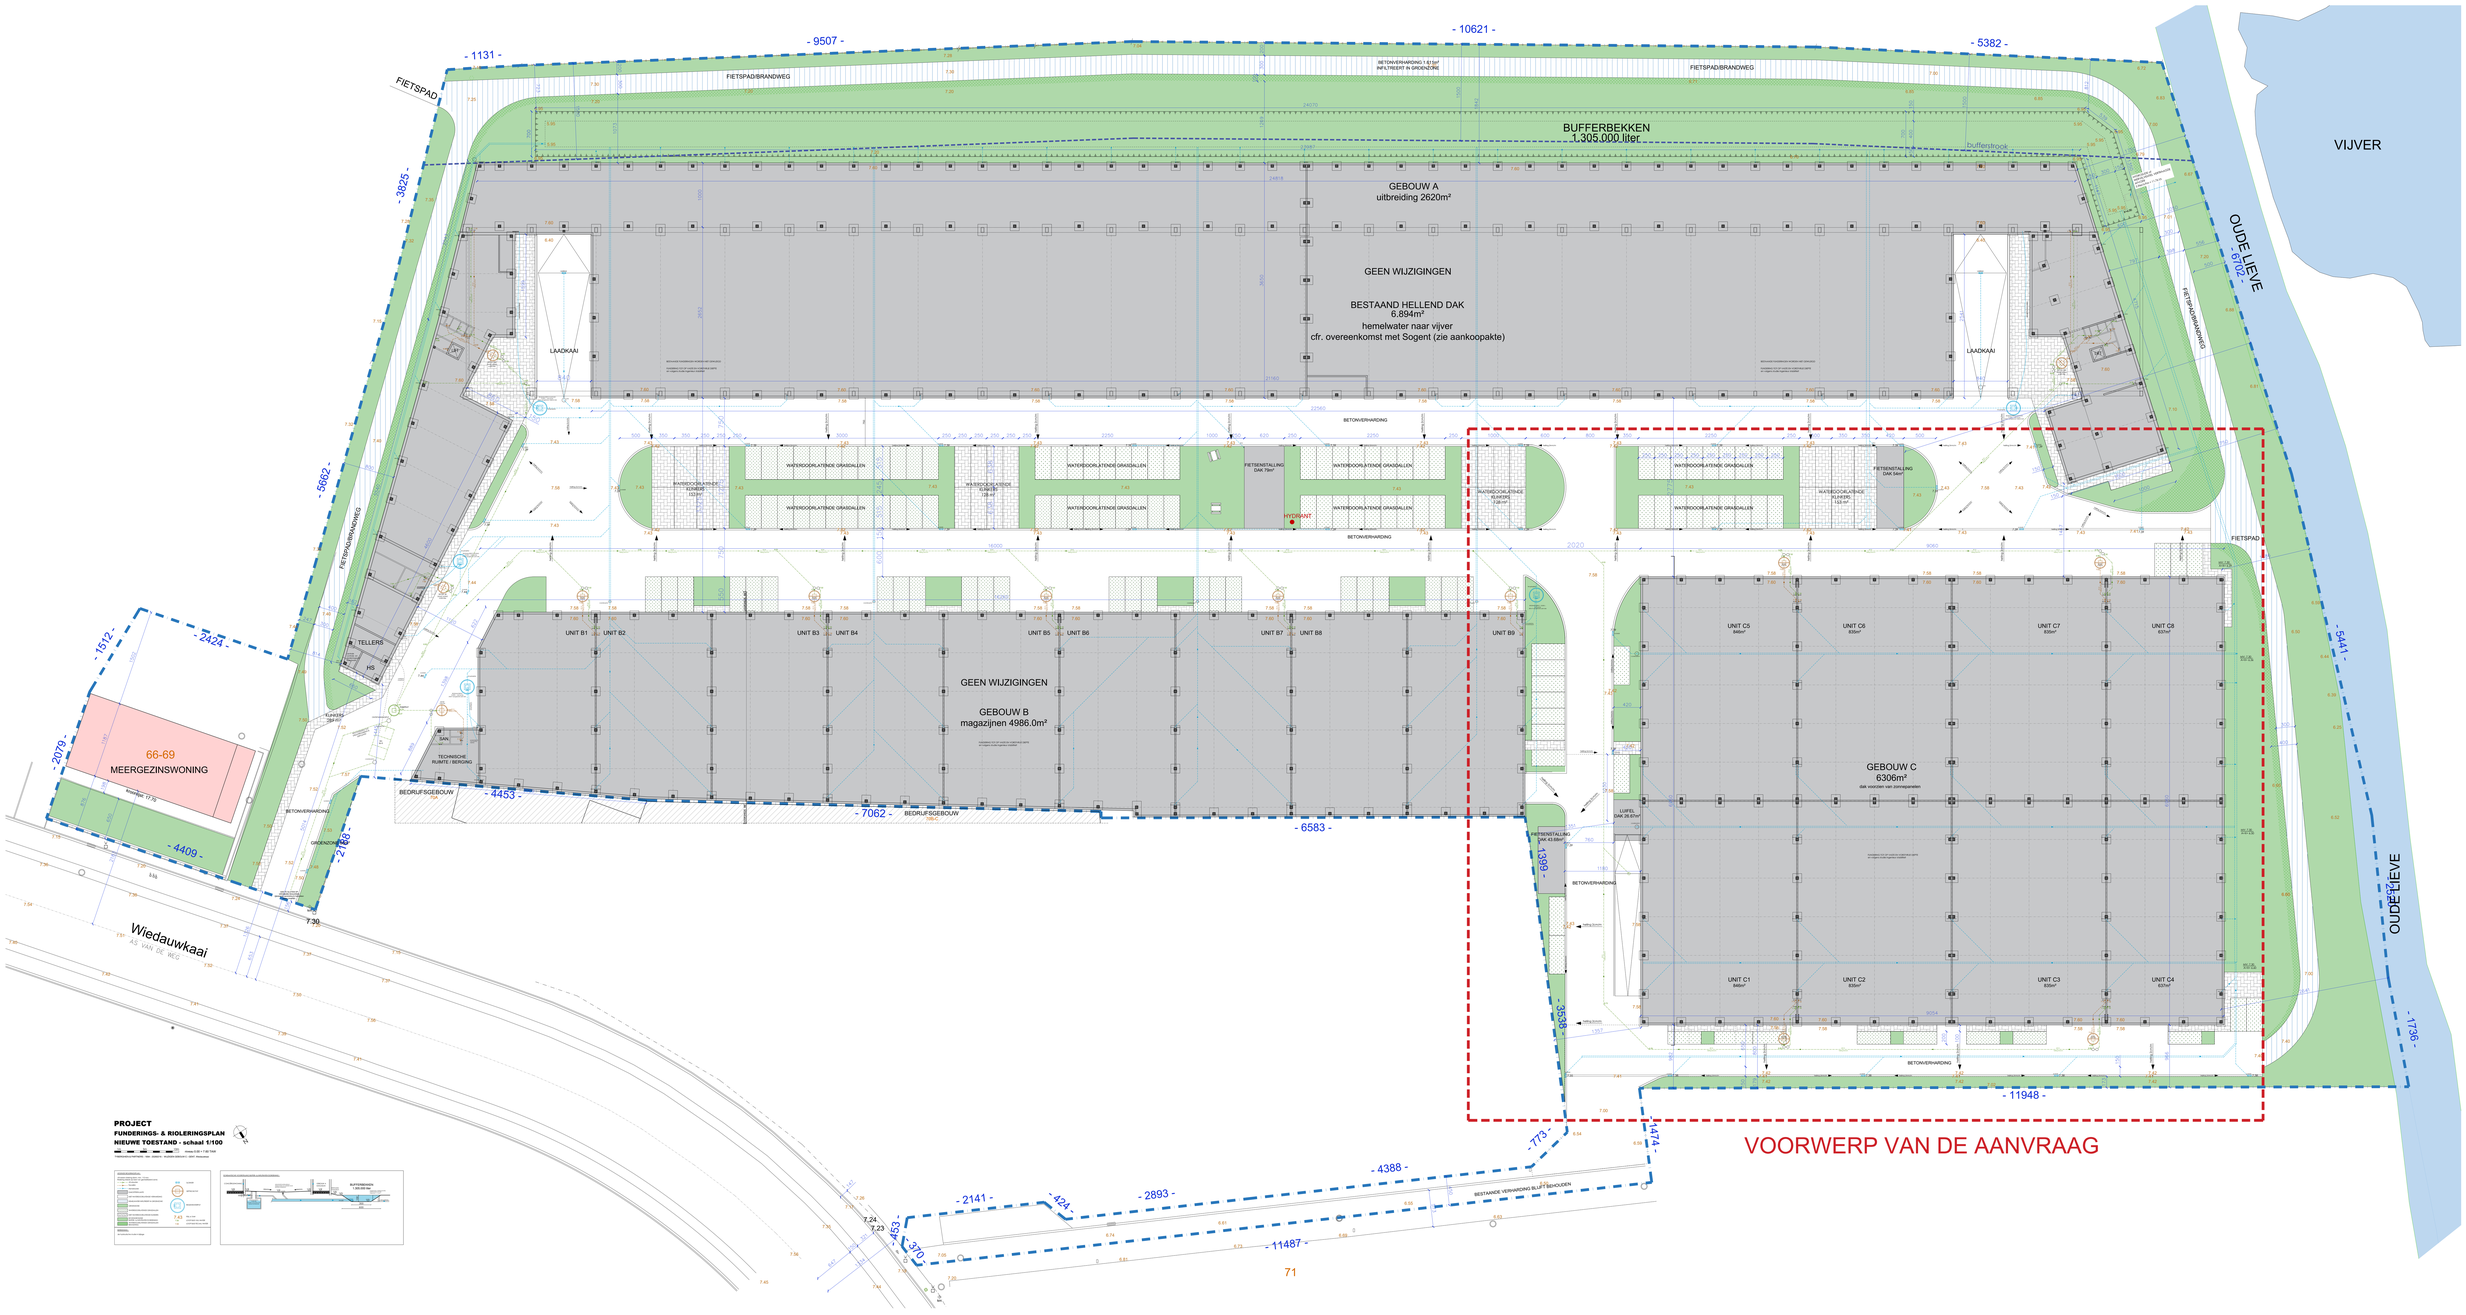

PROJECT

FUNDERINGS- & RIOLERINGSPLAN

NIEUWE TOESTAND - schaal 1/100






