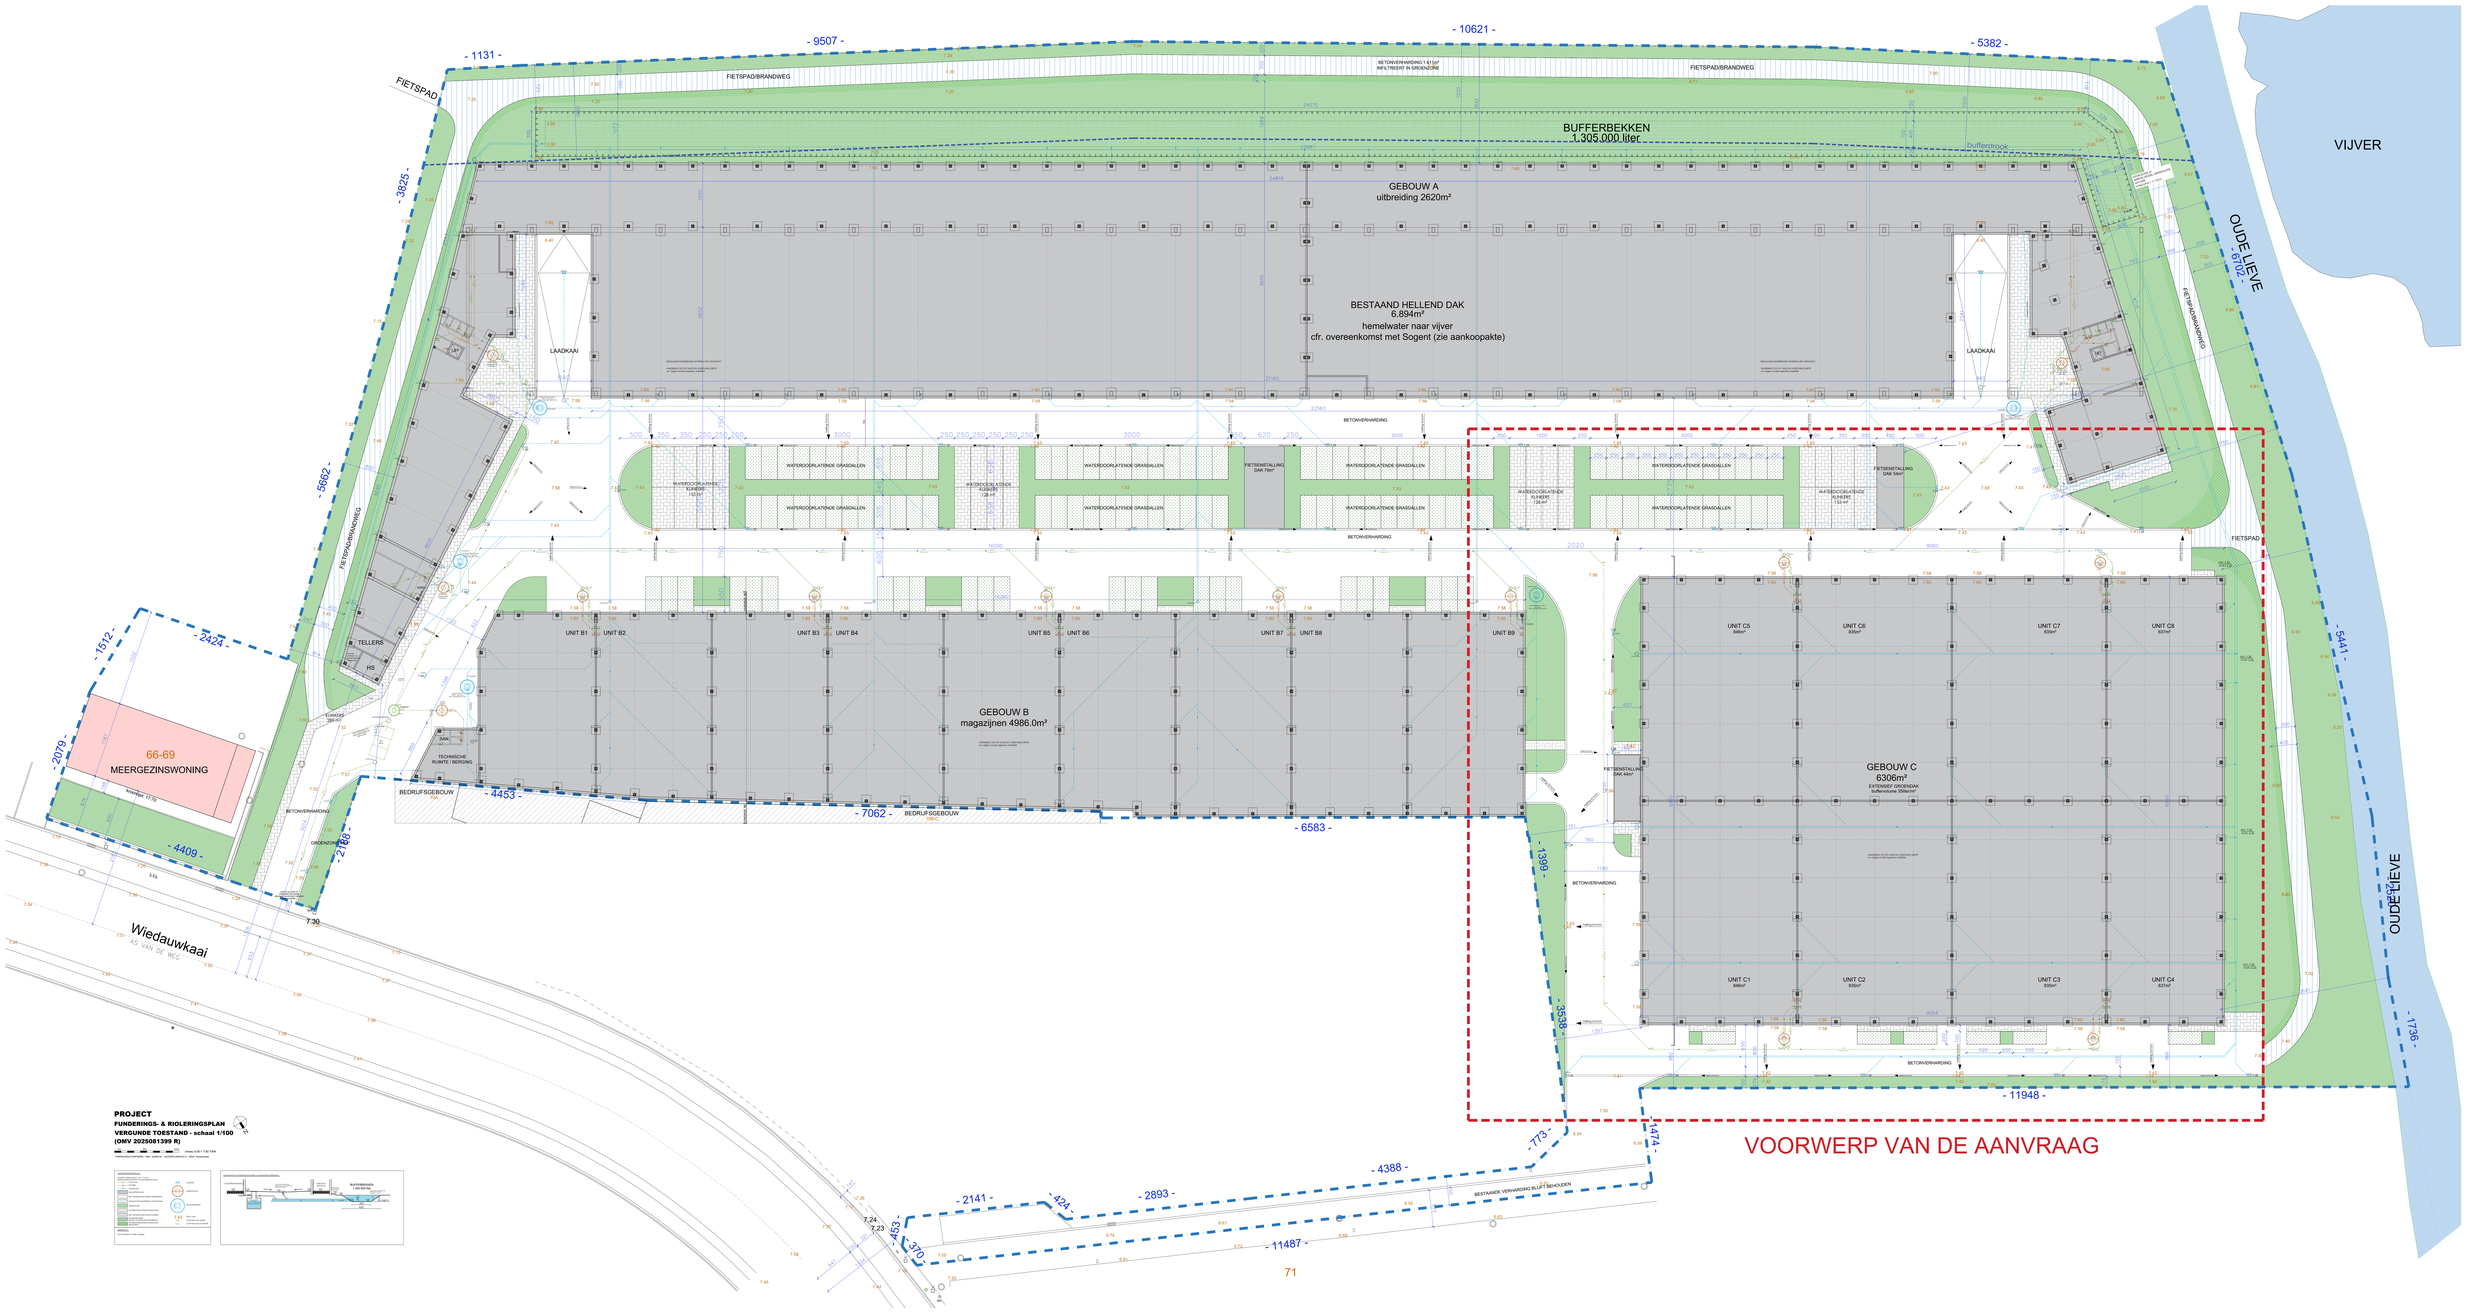

PROJECT
FUNDERINGS- & RIOLERINGSPLAN
VERGUNDE TOESTAND - schaal 1/100
(OMV 2025081399 R)





