


**ZIE BIJZONDERE
VOORWAARDE(N)**

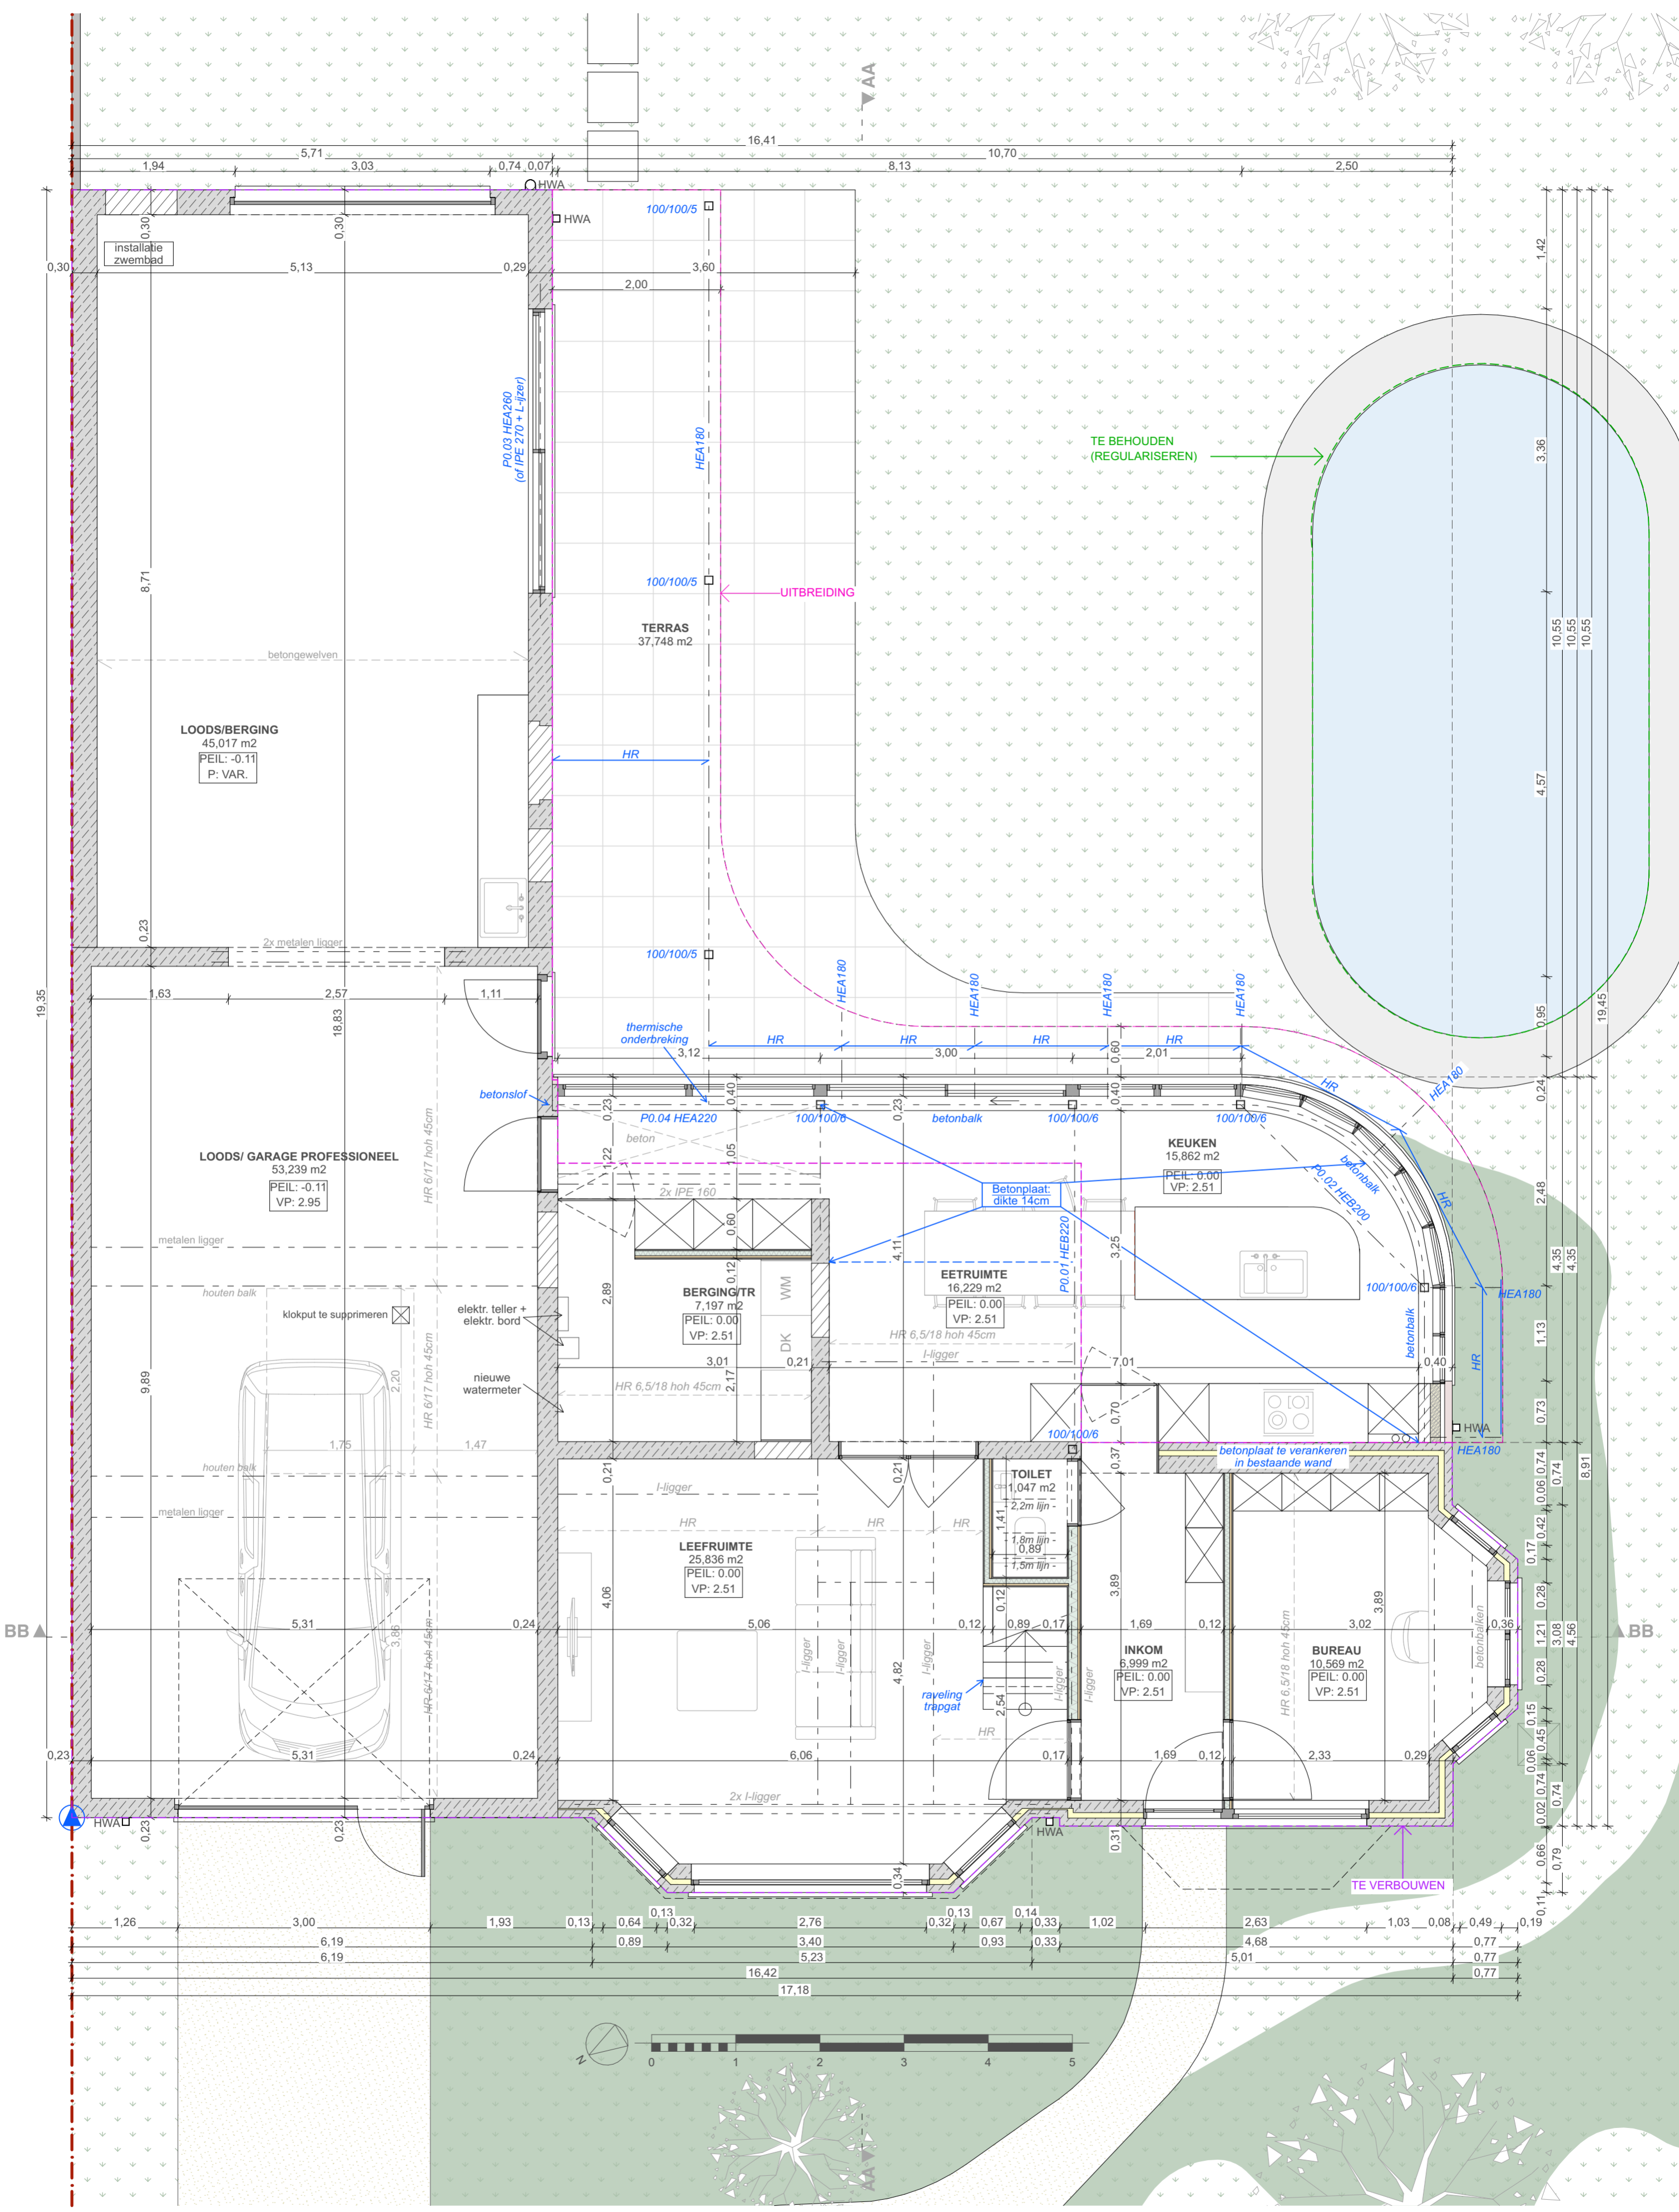

| | | | | | |
|--|---|---|-----------------|------------|----|
| | Dossier: 25L103 | Bouwheer: Fabian De Wilde en Sara Callebaut | GELIJKVLOERS | 1:50 | +0 |
| | Project: Verbouwen en uitbreiden van een eengezinswoning, regulariseren van het zwembad en aanpassen van de bijgebouwen | Ligging: Molenwalstraat 64 9030 Mariakerke | NIEUWE TOESTAND | 06-02-2026 | |