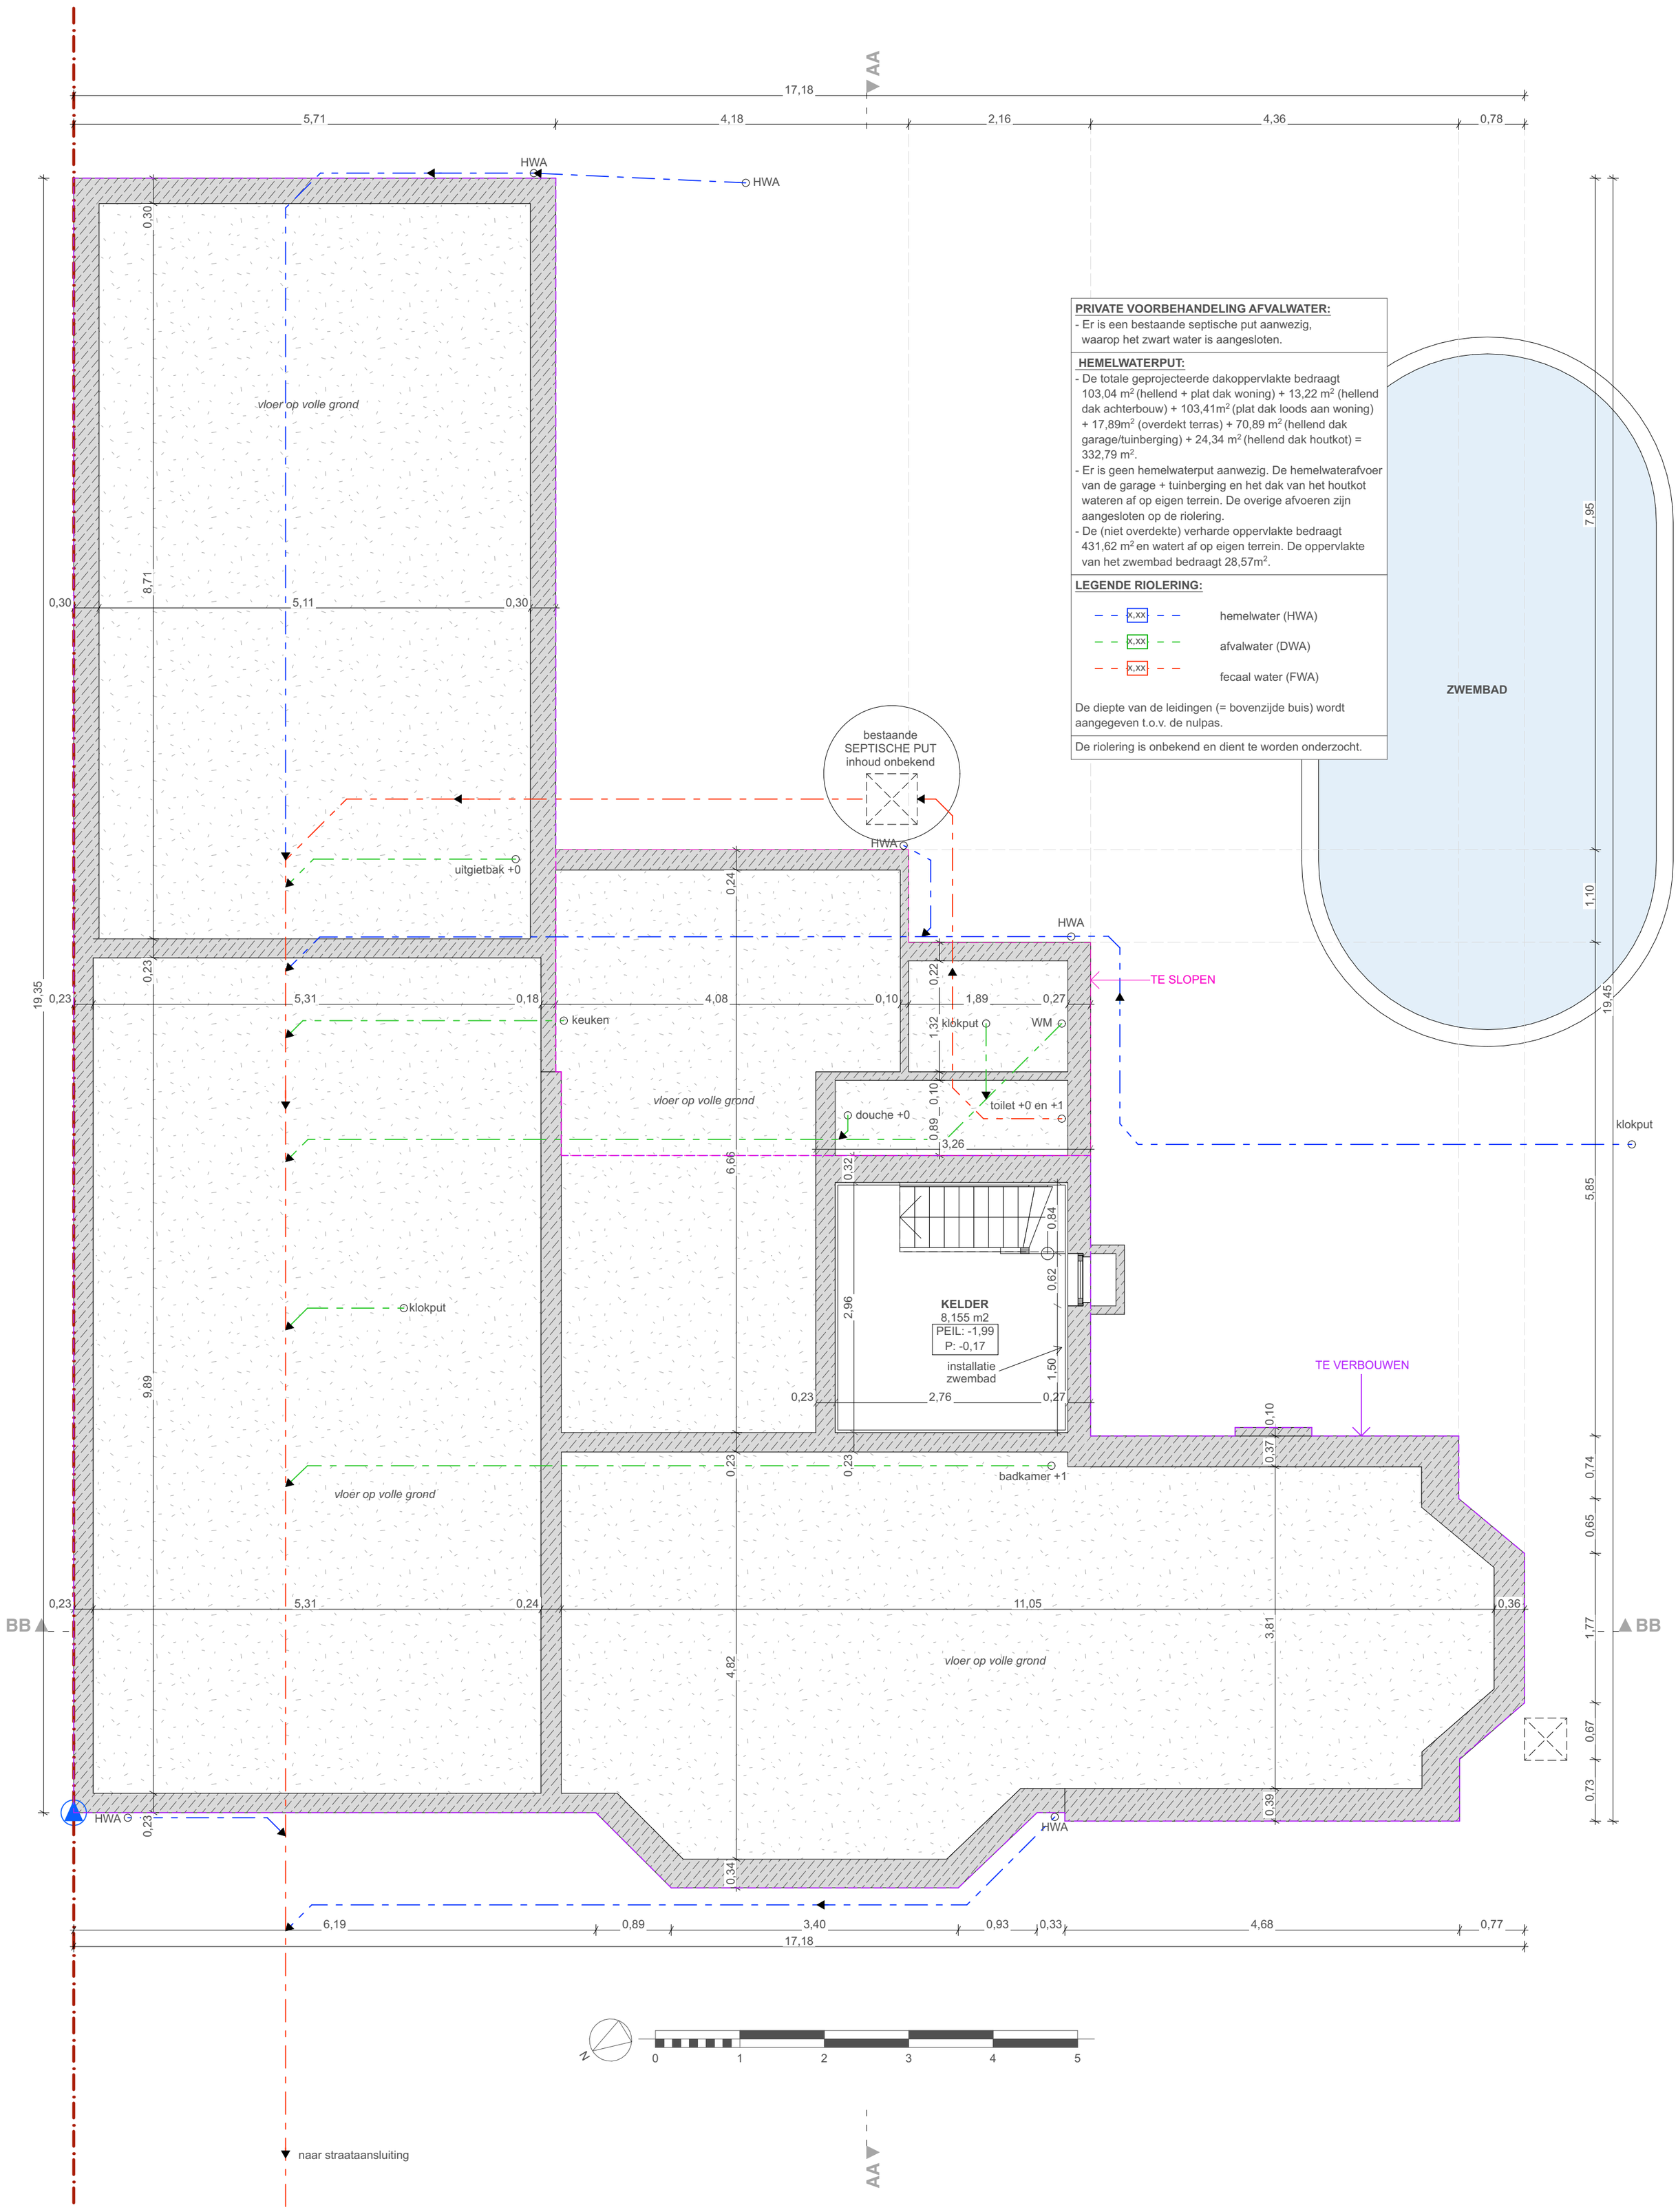

PRIVATE VOORBEHANDELING AFVALWATER:
- Er is een bestaande septische put aanwezig, waarop het zwart water is aangesloten.

HEMELWATERPUT:
- De totale geprojecteerde dakoppervlakte bedraagt 103,04 m² (hellend + plat dak woning) + 13,22 m² (hellend dak achterbouw) + 103,41m² (plat dak loods aan woning) + 17,89m² (overdekt terras) + 70,89 m² (hellend dak garage/tuinberging) + 24,34 m² (hellend dak houtkot) = 332,79 m².
- Er is geen hemelwaterput aanwezig. De hemelwaterafvoer van de garage + tuinberging en het dak van het houtkot wateren af op eigen terrein. De overige afvoeren zijn aangesloten op de riolering.
- De (niet overdekte) verharde oppervlakte bedraagt 431,62 m² en watert af op eigen terrein. De oppervlakte van het zwembad bedraagt 28,57m².

LEGENDE RIOLERING:

- x,xx hemelwater (HWA)
- x,xx afvalwater (DWA)
- x,xx fecaal water (FWA)

De diepte van de leidingen (= bovenzijde buis) wordt aangegeven t.o.v. de nulpas.

De riolering is onbekend en dient te worden onderzocht.

LS-ARCHITECTEN	Dossier: 25L103	Bouwheer: Fabian De Wilde en Sara Callebaut	FUNDERING	1:50	-1
	Project: Verbouwen en uitbreiden van een eengezinswoning, regulariseren van het zwembad en aanpassen van de bijgebouwen	Ligging: Molenwalstraat 64 9030 Mariakerke	BESTAANDE TOESTAND	06-02-2026	

LS Architecten Lore Sterckx | Ir. - architect - Molenwalstraat 47 - 9030 Gent - tel: 0498/13 52 62 - info@ls-architecten.com