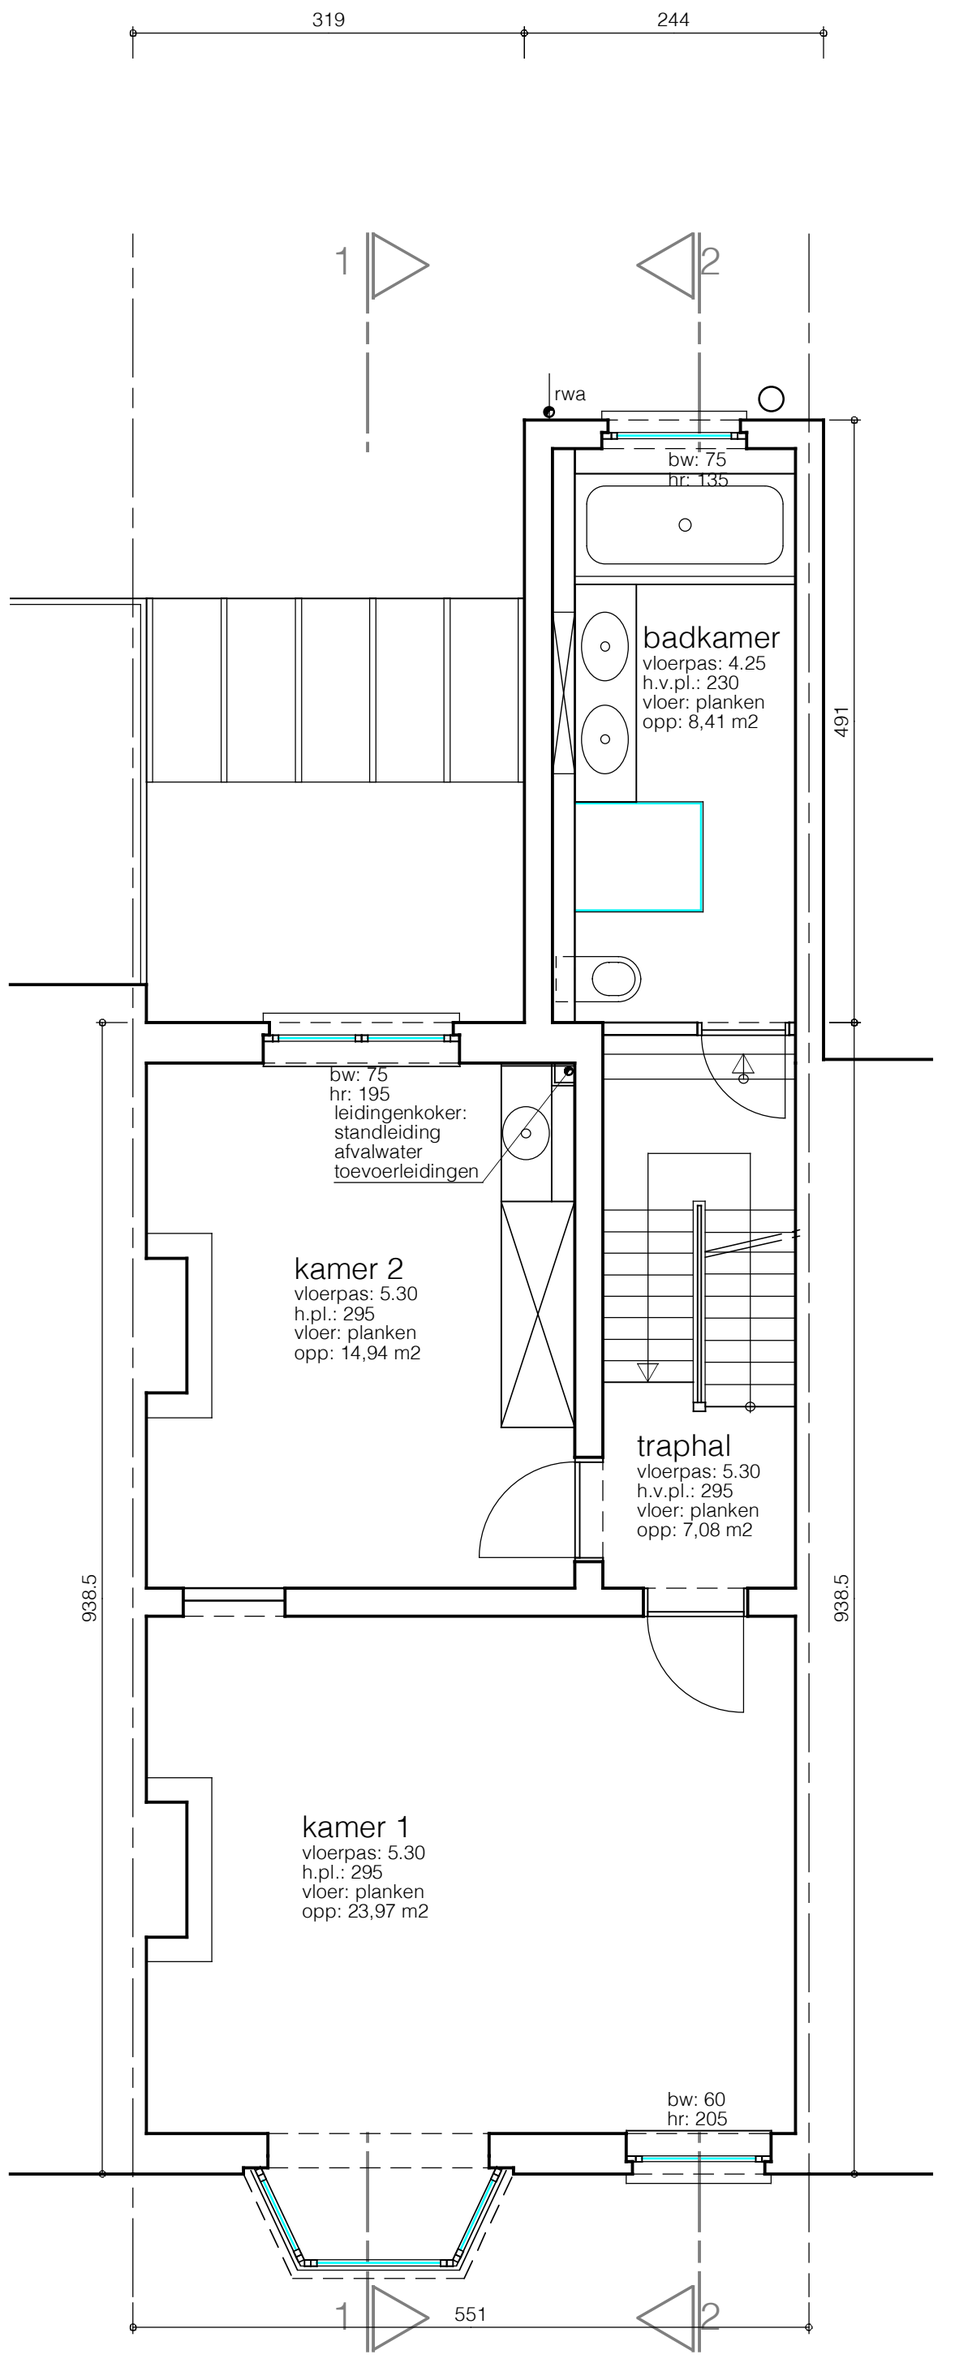

niveau 425 & 530 tweede verdieping

oppervlakte woning (muren inbegr) : 64,91 m2

schaal 1/50 — 0 50 100 150 200 250 300 cm

noord