


**ZIE BIJZONDERE  
VOORWAARDE(N)**

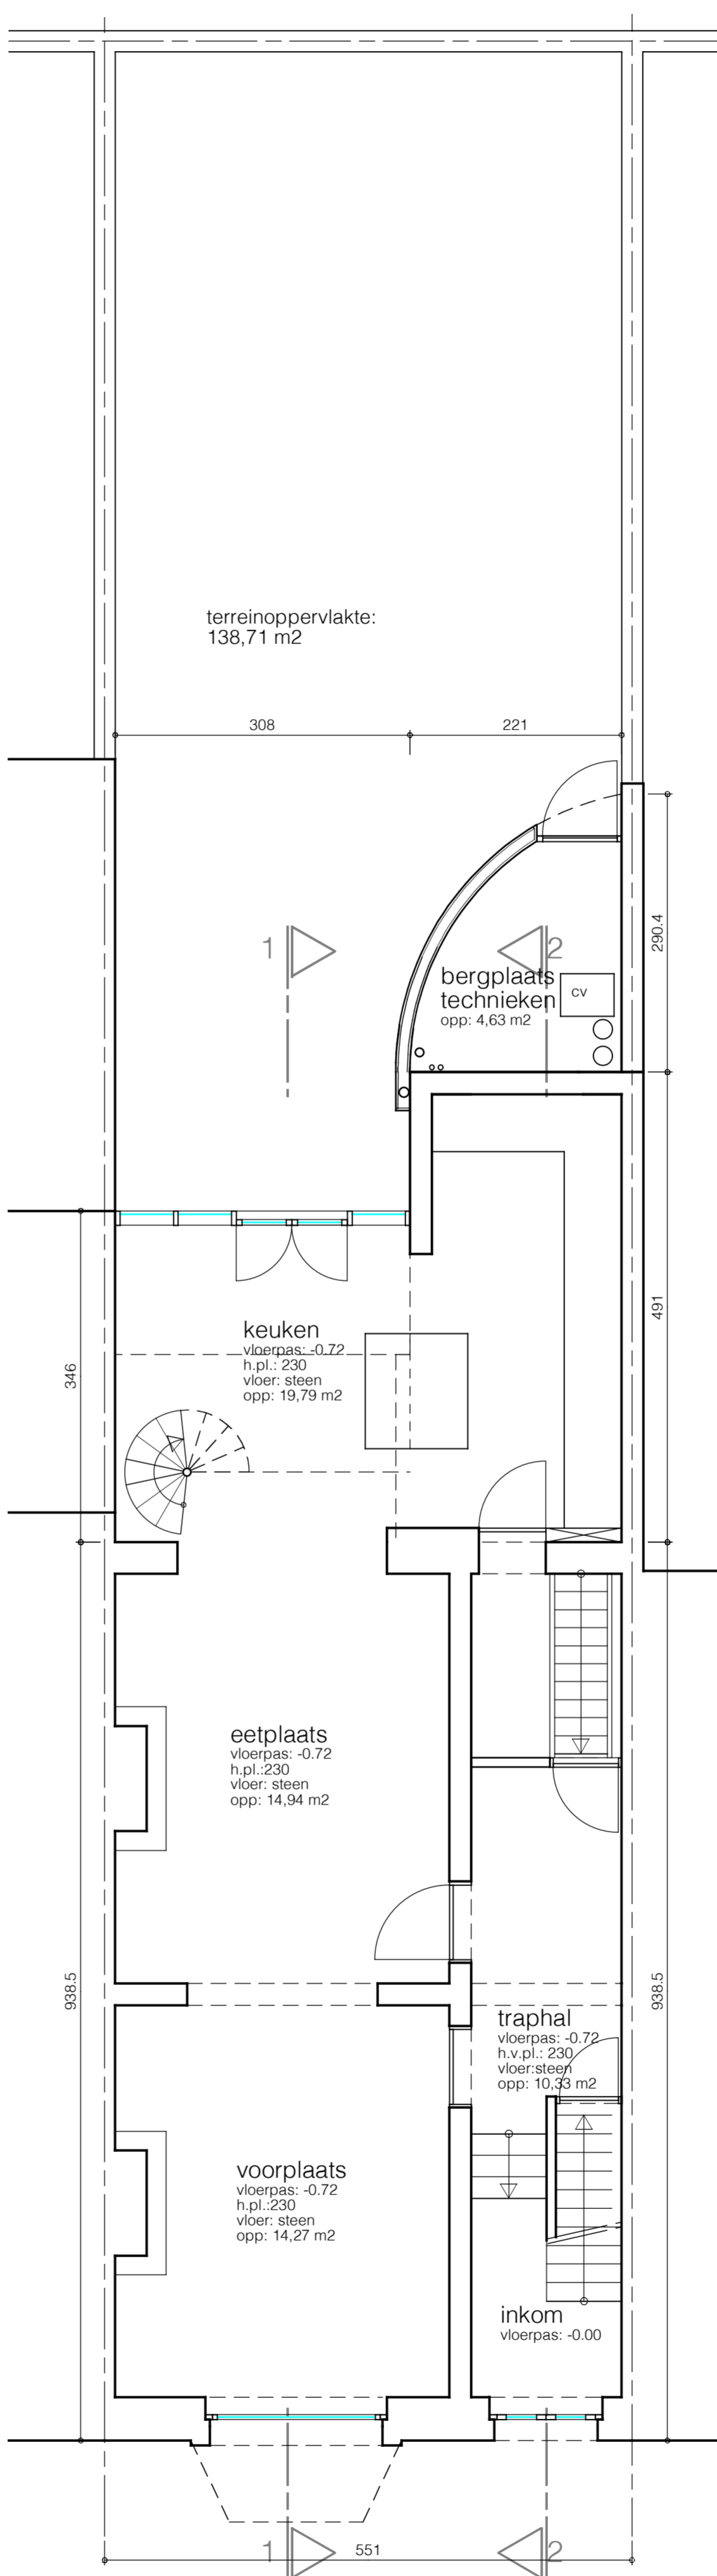

niveau -072 & 000 gelijkvloers  
oppervlakte woning (muren inbegr) : 80,62 m<sup>2</sup>

