


**ZIE BIJZONDERE
VOORWAARDE(N)**

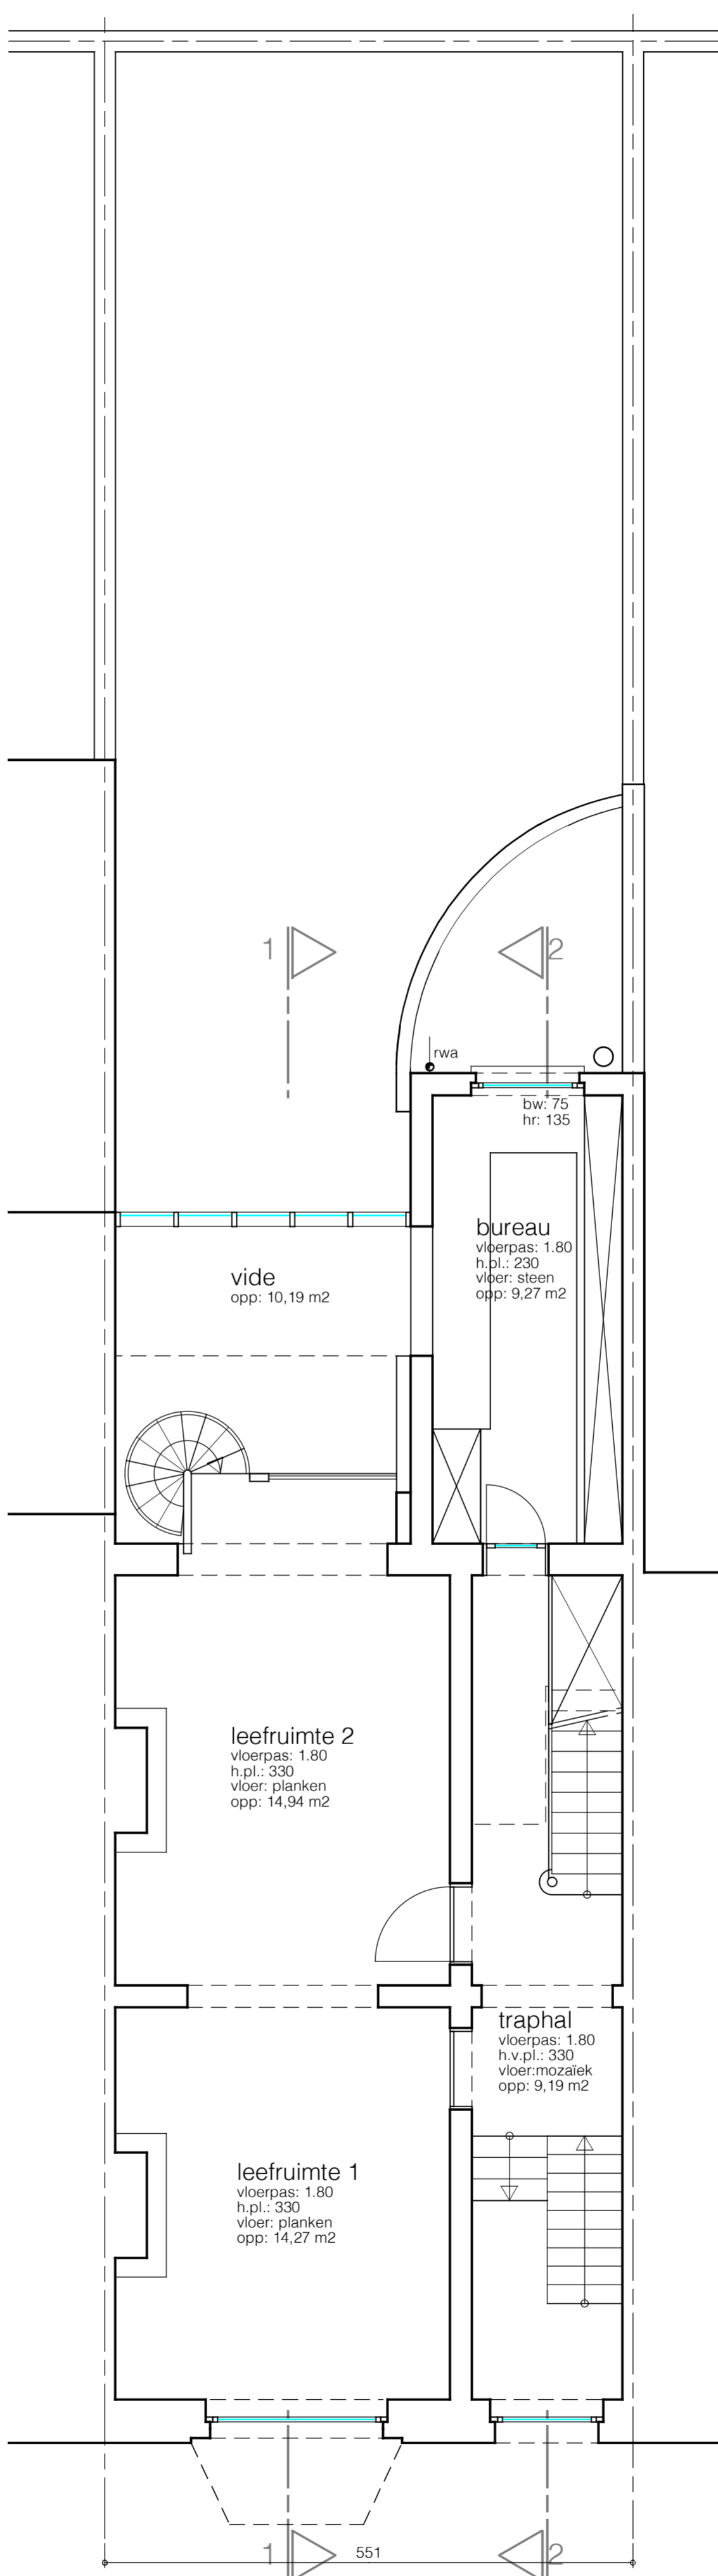

niveau 180 eerste verdieping
oppervlakte woning (muren inbegr) : 74,72 m²

