


**ZIE BIJZONDERE
VOORWAARDE(N)**

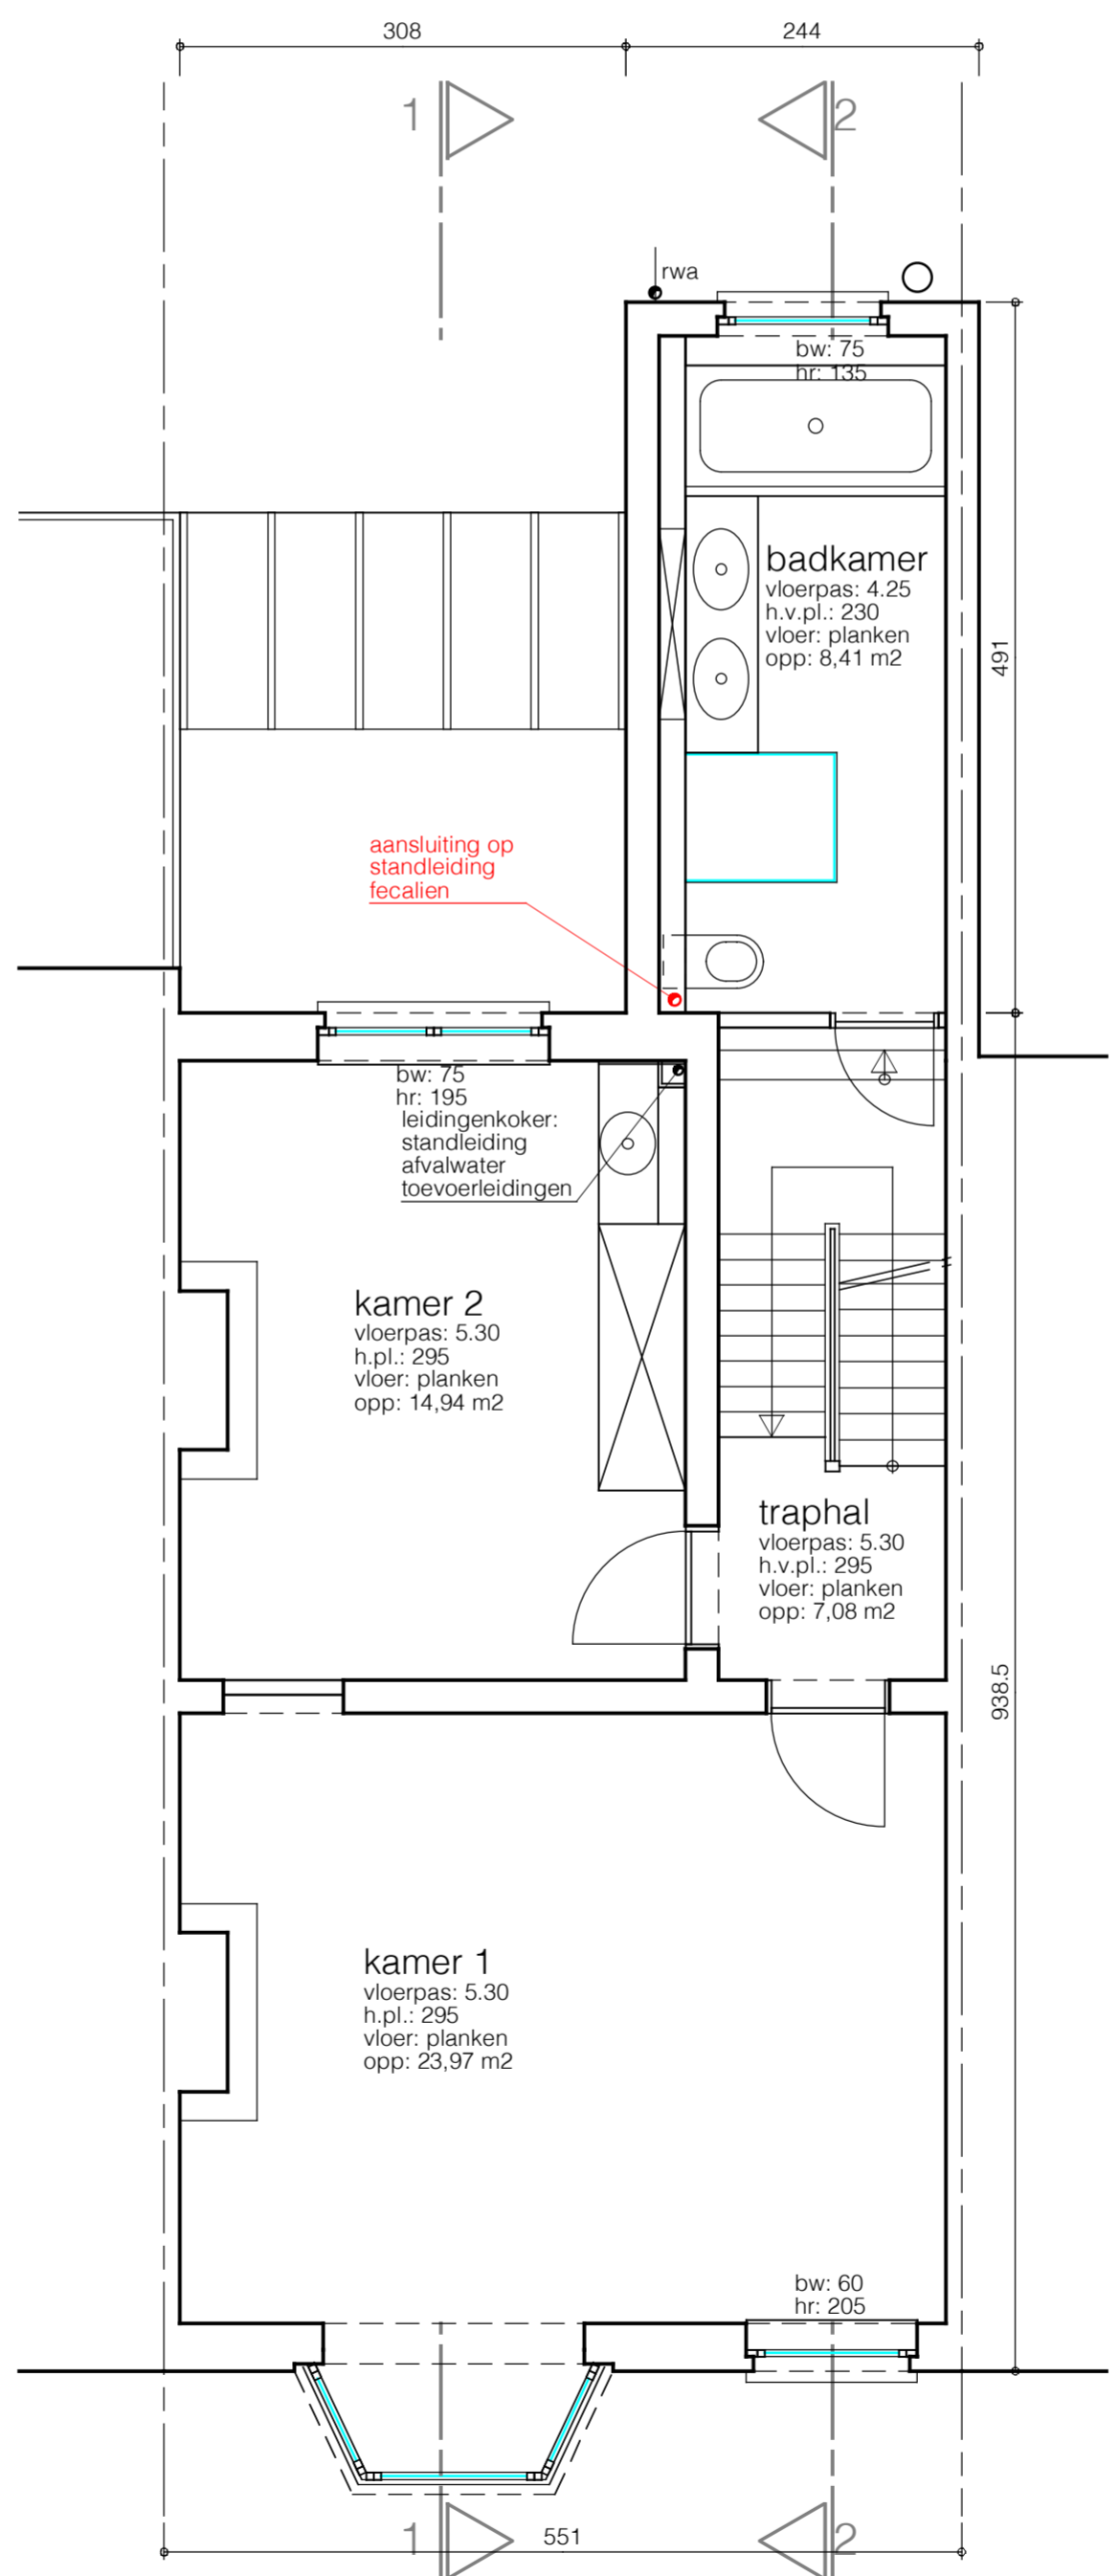

niveau 425 & 530 tweede verdieping
oppervlakte woning (muren inbegr) : 64,91 m²

