


**ZIE BIJZONDERE
VOORWAARDE(N)**

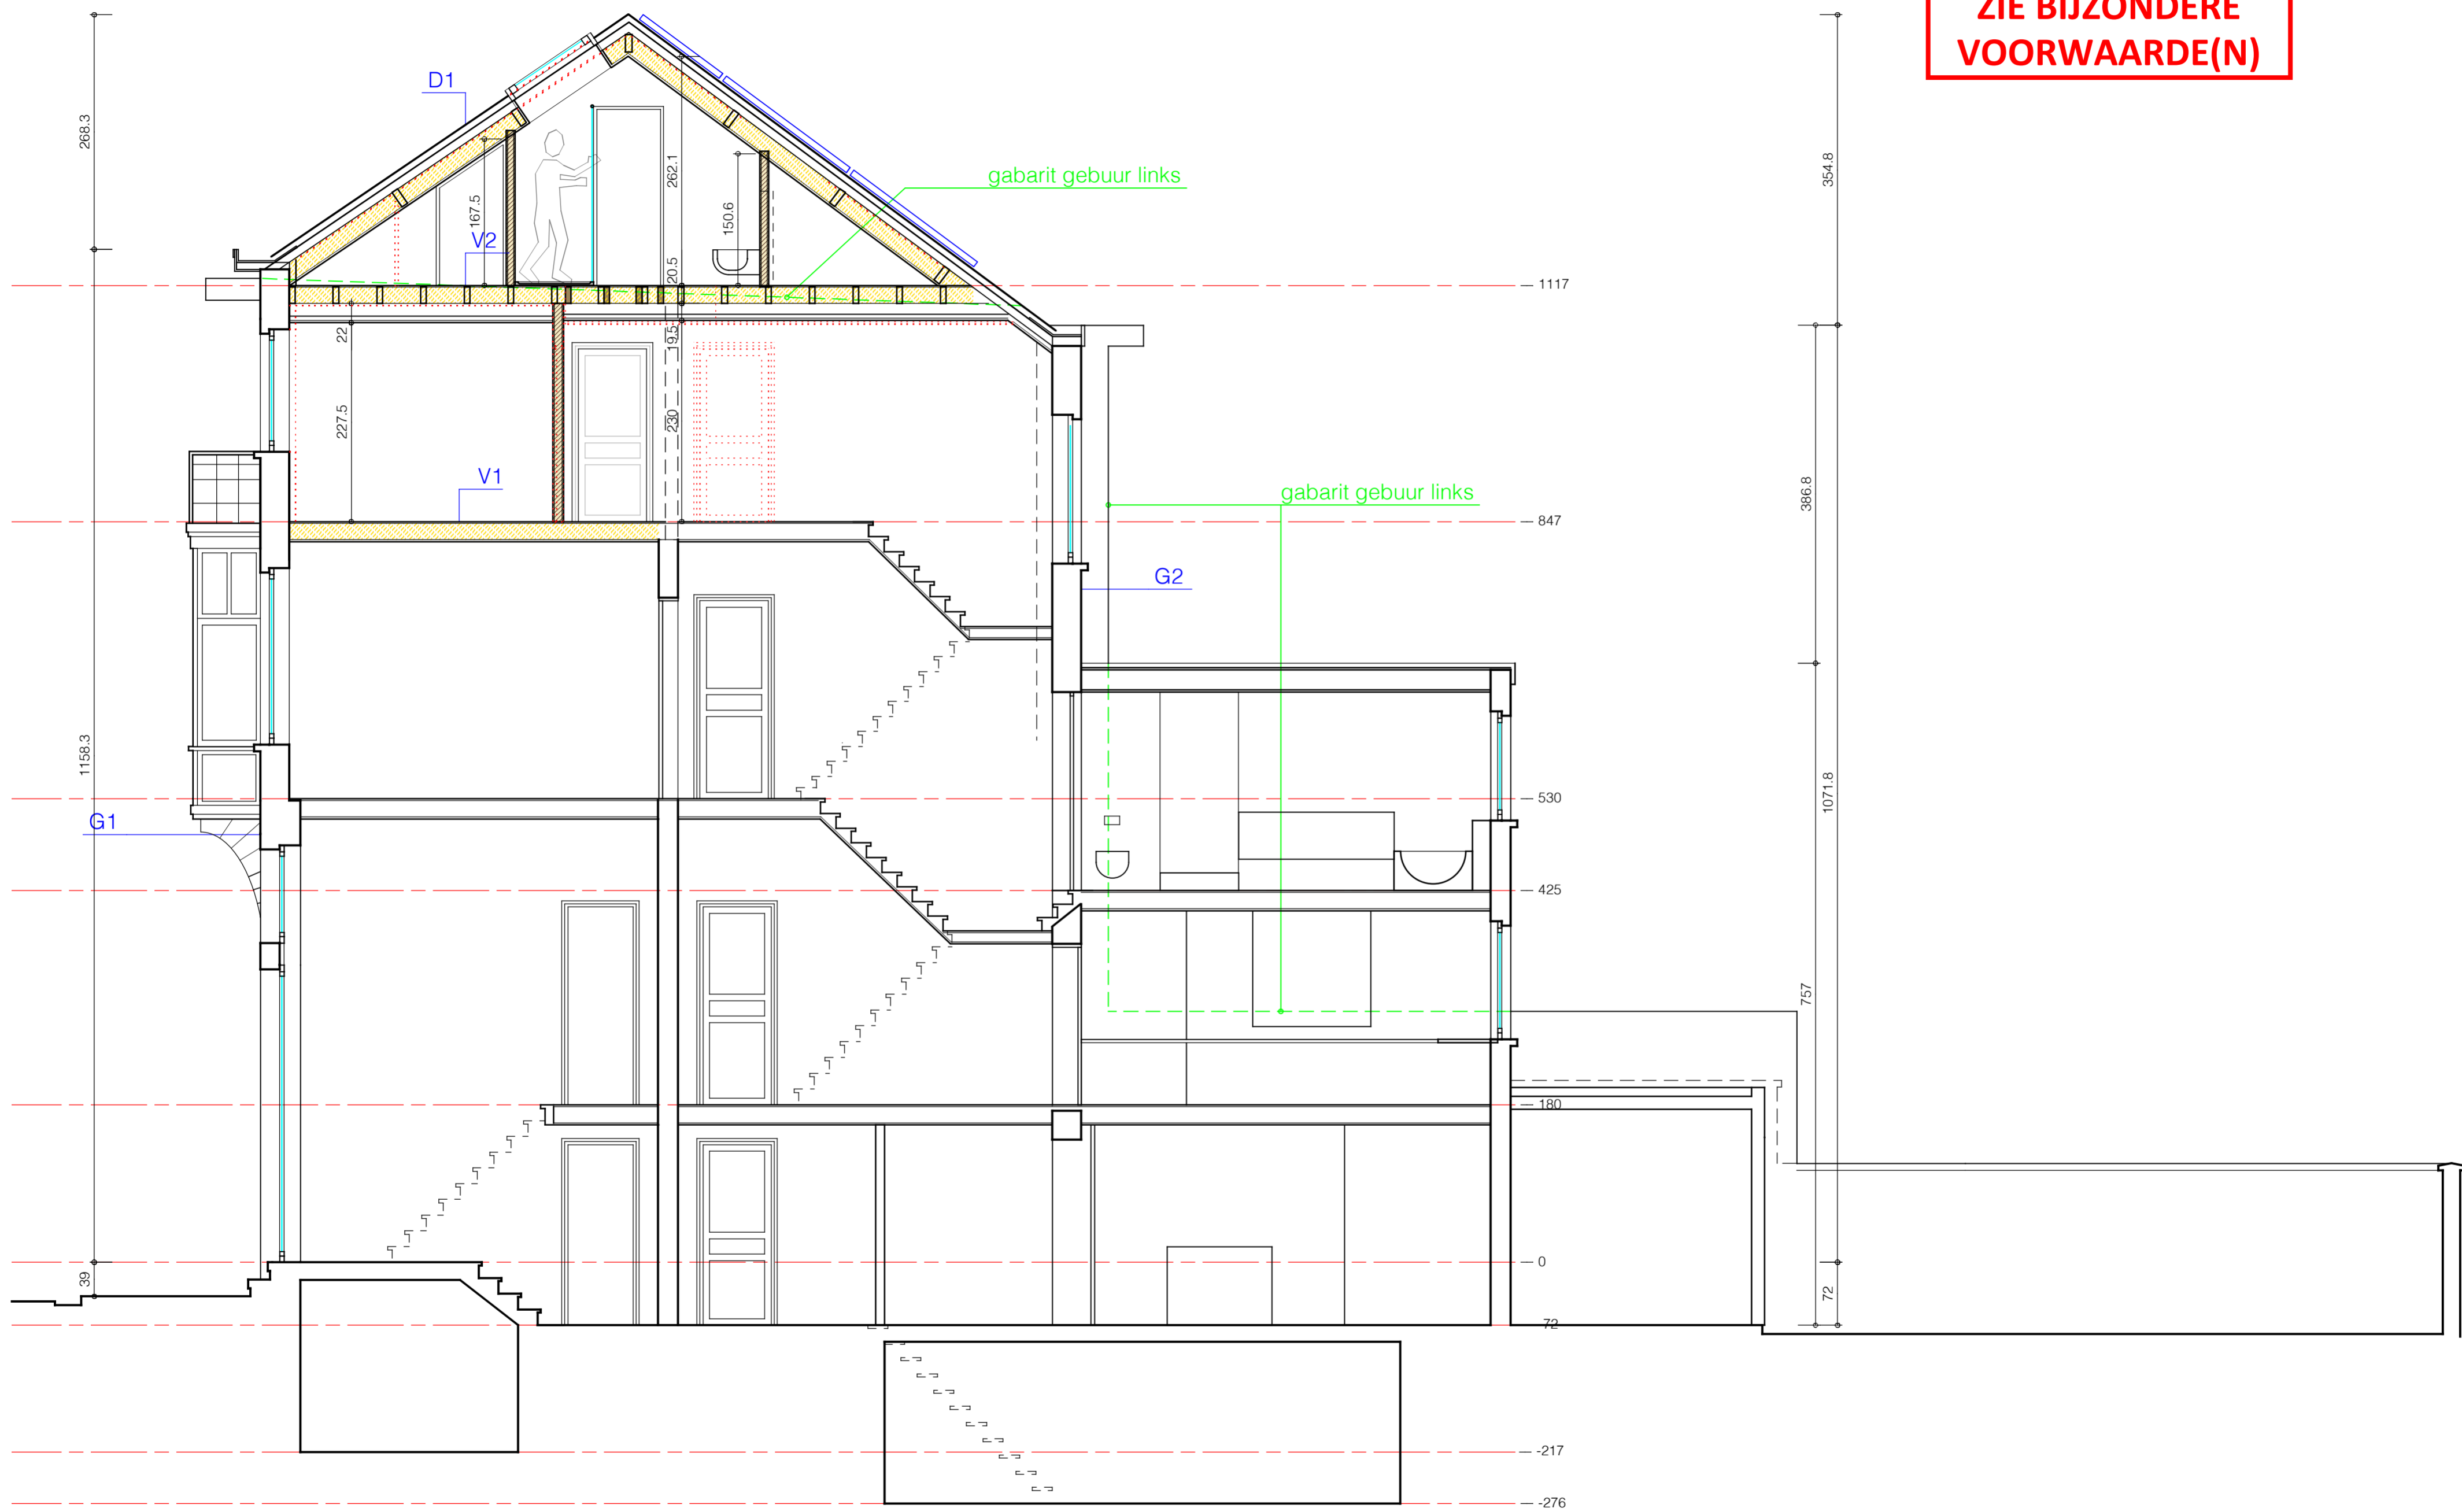

snede 2

