



- Bebouwing integraal te behouden
- Verharding in grind
Verharding met open voeg hemelwater kan op natuurlijke wijze in de bodem infiltreren
- Bebouwing te slopen
- Verharding in kasseien / terras tegel
Verharding met open voeg hemelwater kan op natuurlijke wijze in de bodem infiltreren
- Nieuw te bouwen

ZIE BIJZONDERE
VOORWAARDE(N)

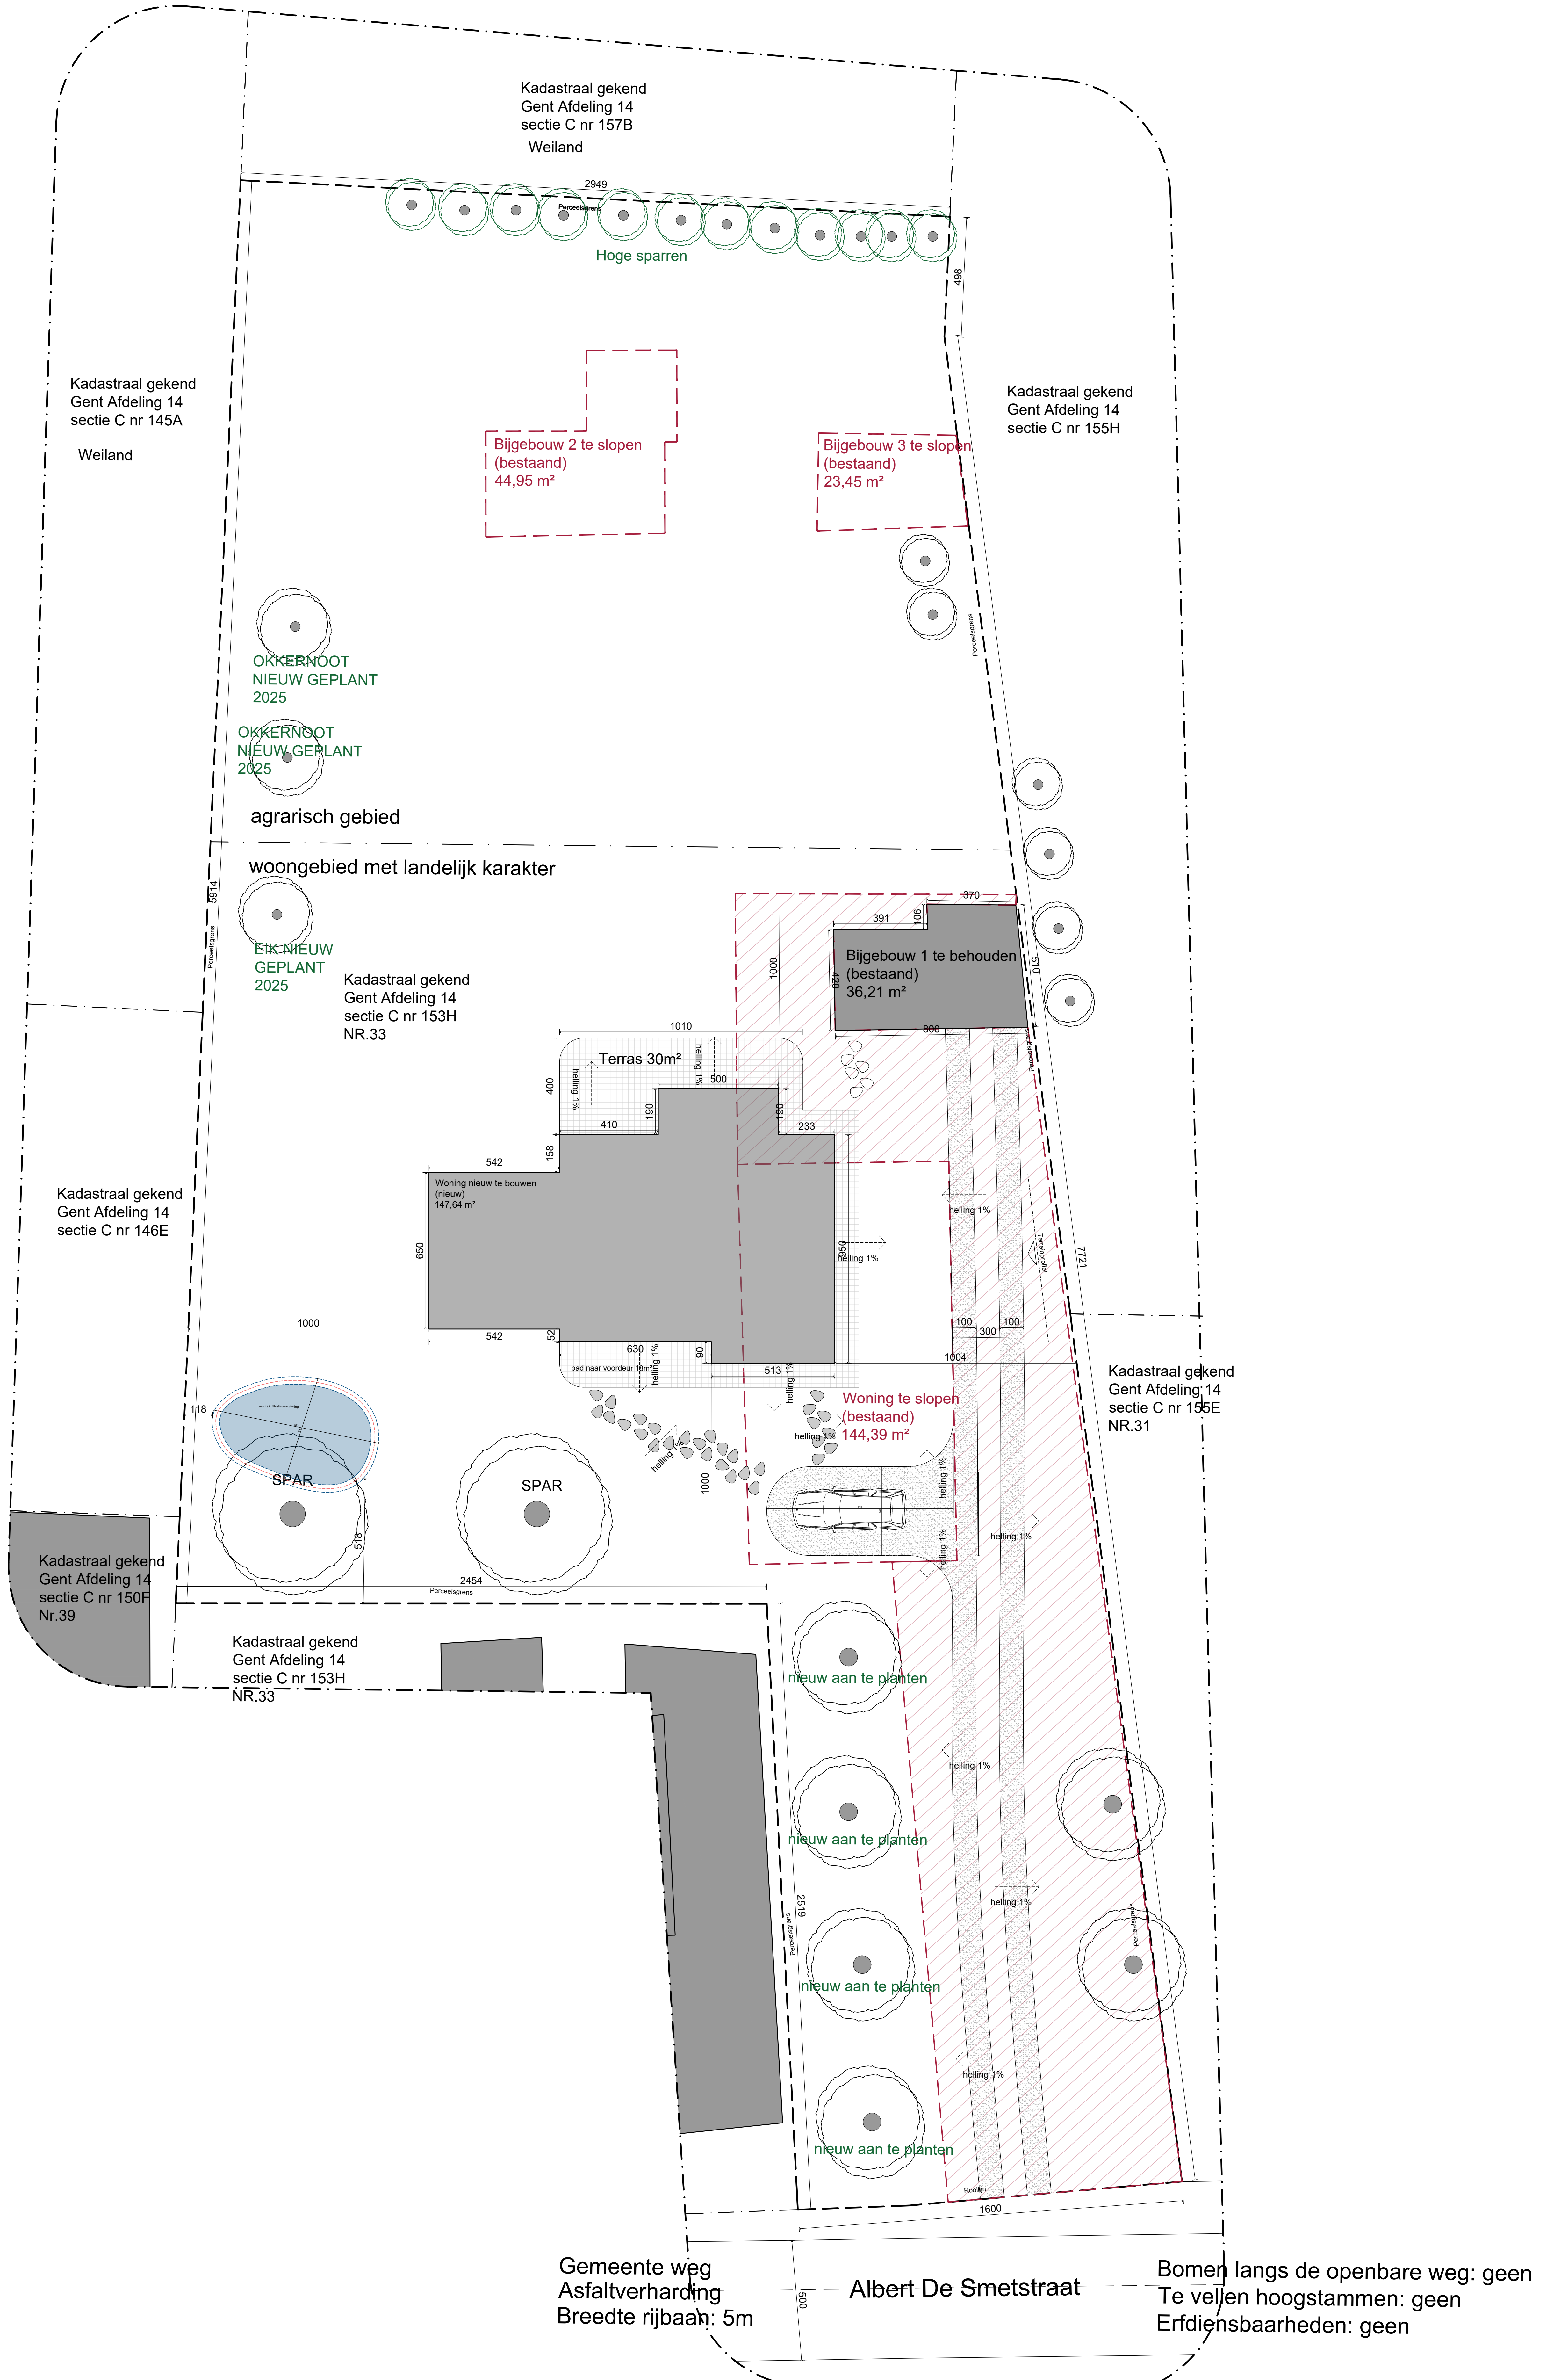

Inplantingsplan
Nieuwe toestand
Schaal: 1/100

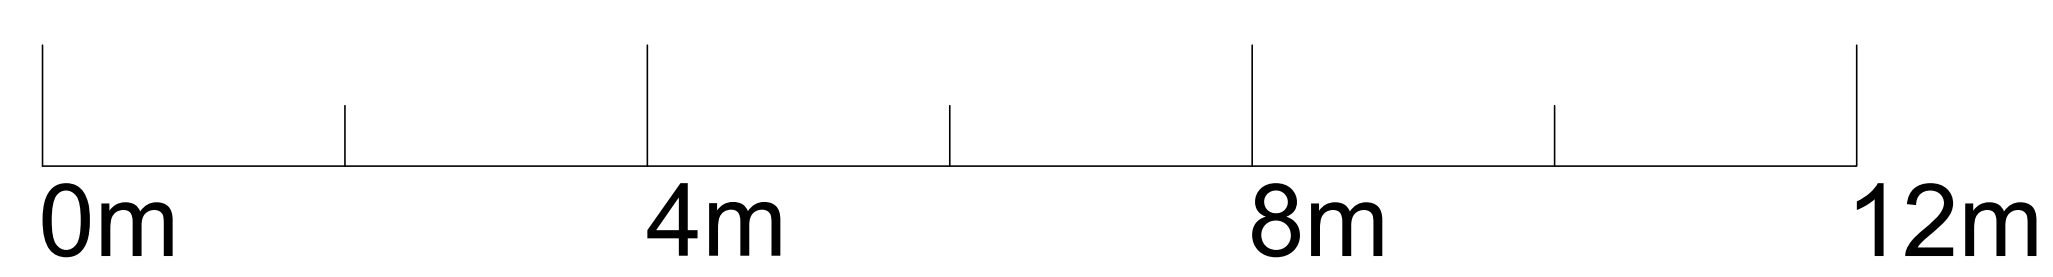

Nutsvoorzieningen:
water - elektriciteit - telefoon - distributie - gas - riolering