
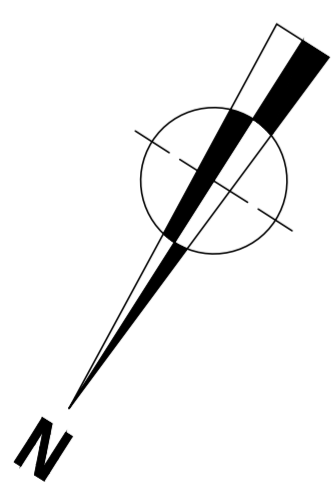


ZIE BIJZONDERE
VOORWAARDE(N)

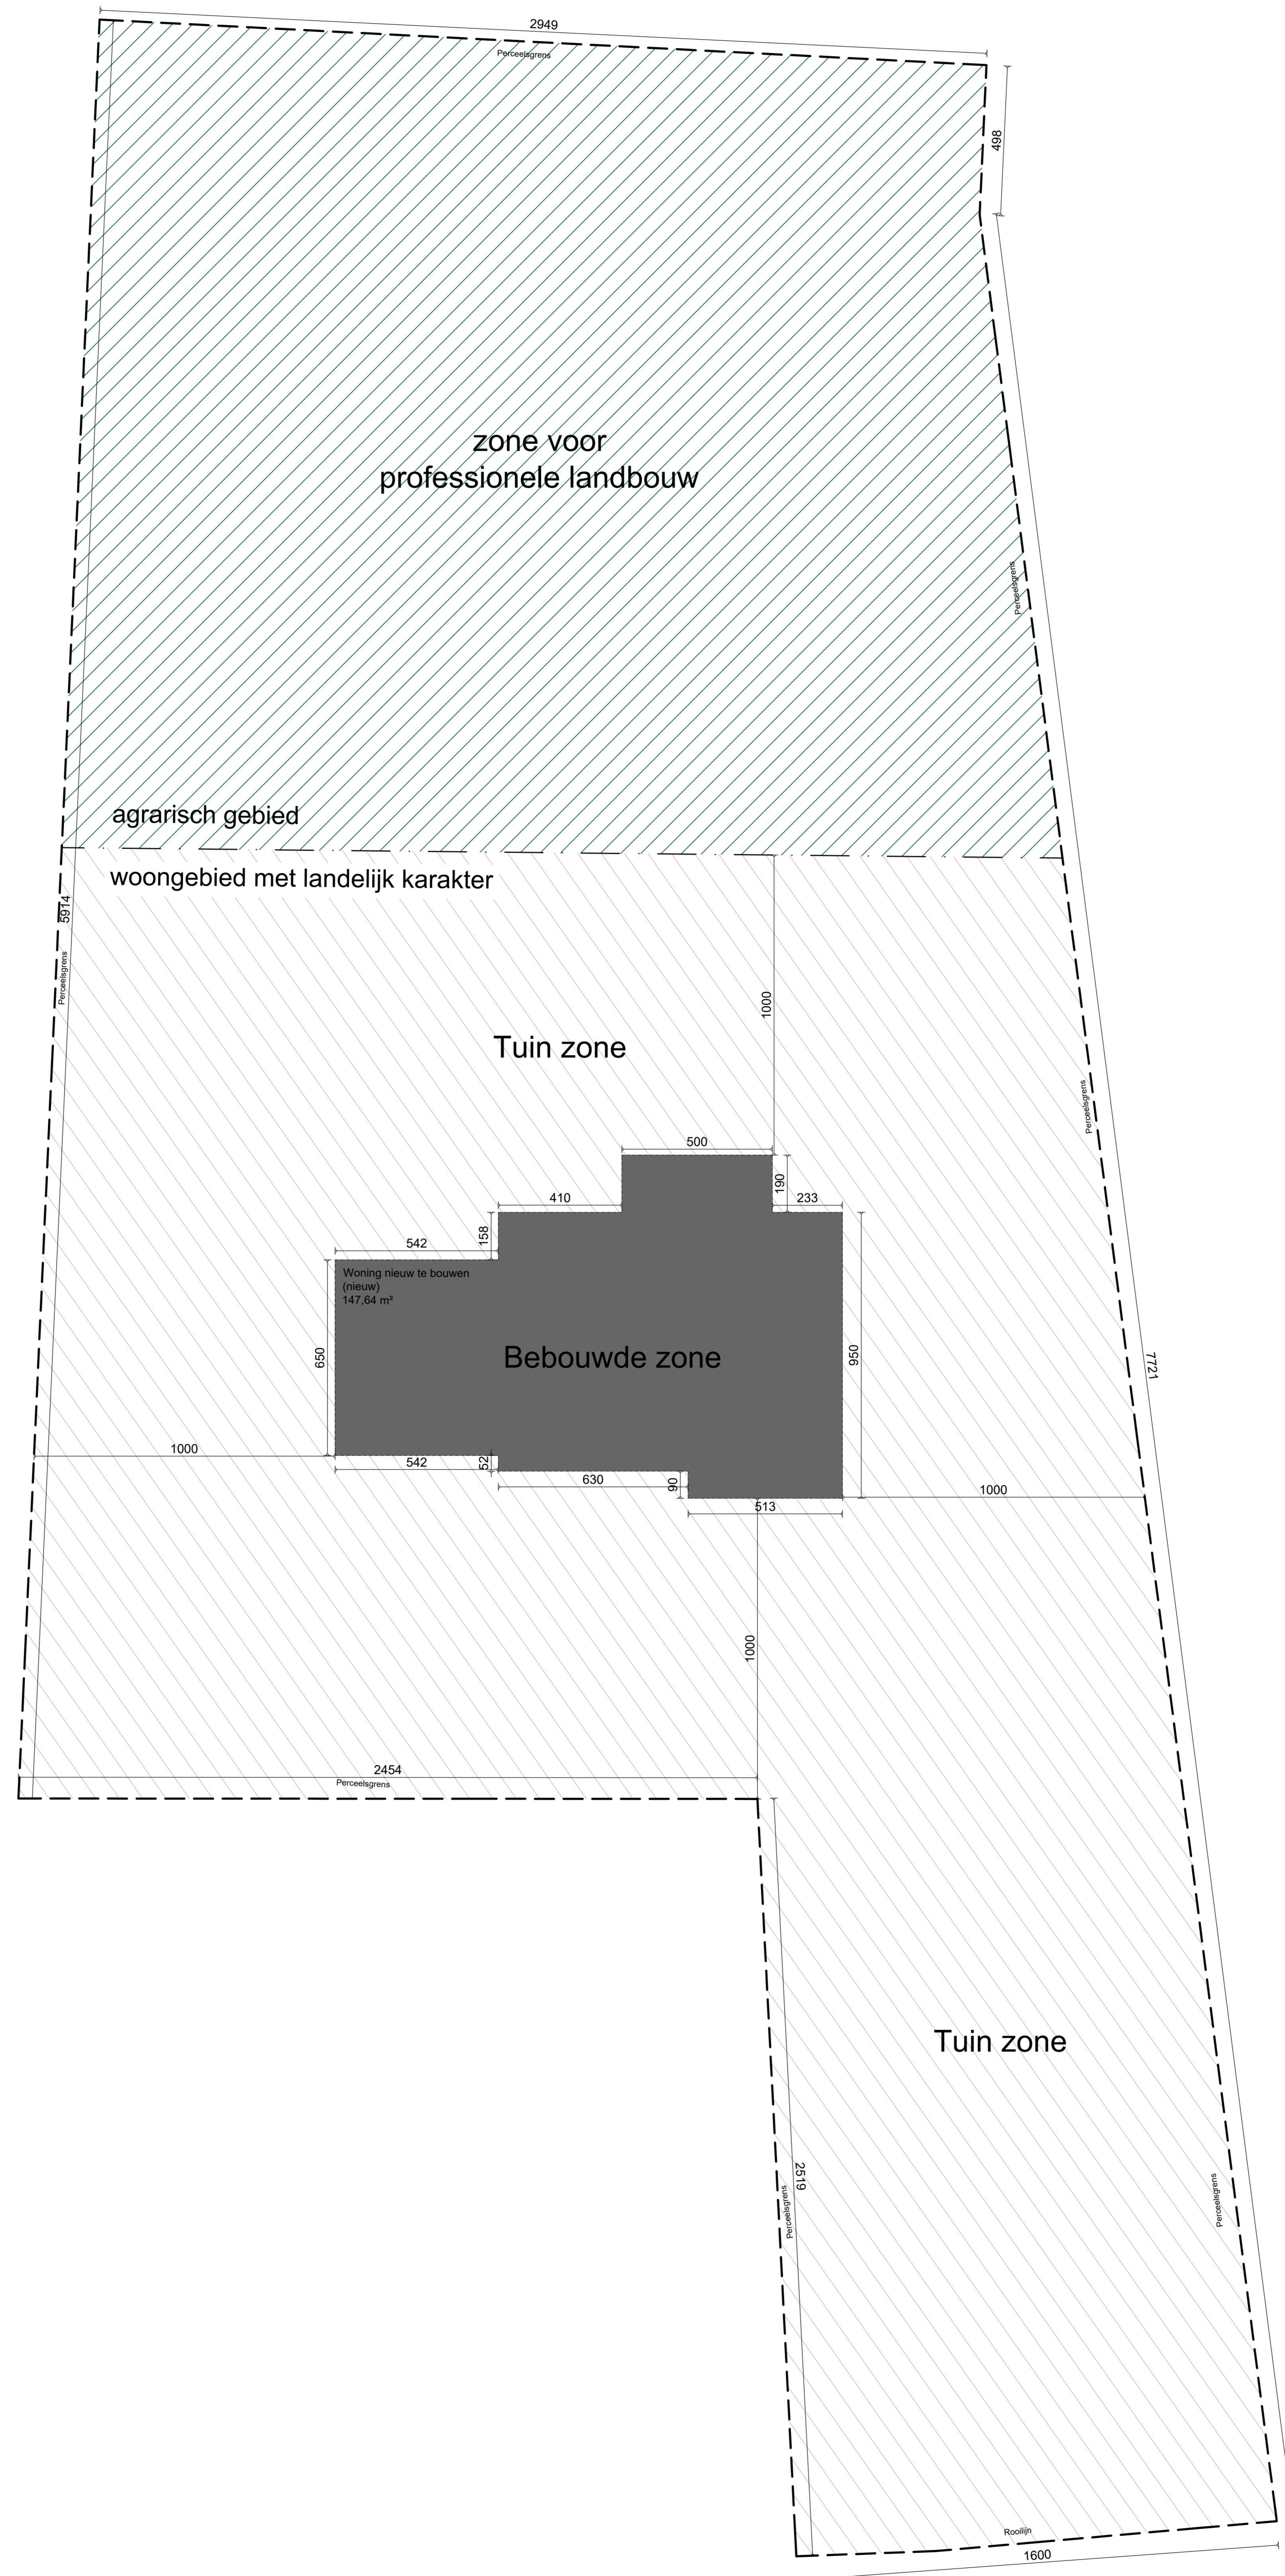

Overzichtsplan
Nieuwe toestand
Schaal: 1/100