



- Bebouwing integraal te behouden
- Verharding in grind
Verharding met open voeg hemelwater kan op natuurlijke wijze in de bodem infiltreren
- Bebouwing te slopen
- Verharding in kasseien / terras tegel
Verharding met open voeg hemelwater kan op natuurlijke wijze in de bodem infiltreren
- Nieuw te bouwen

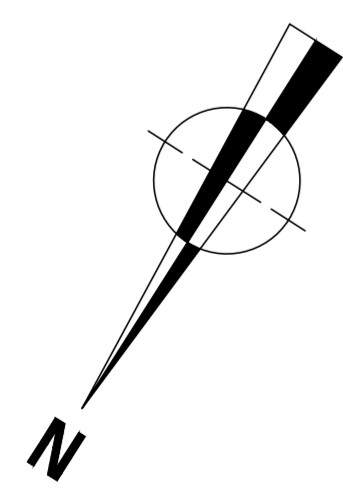

Inplantingsplan
Bestaande toestand
Schaal: 1/100

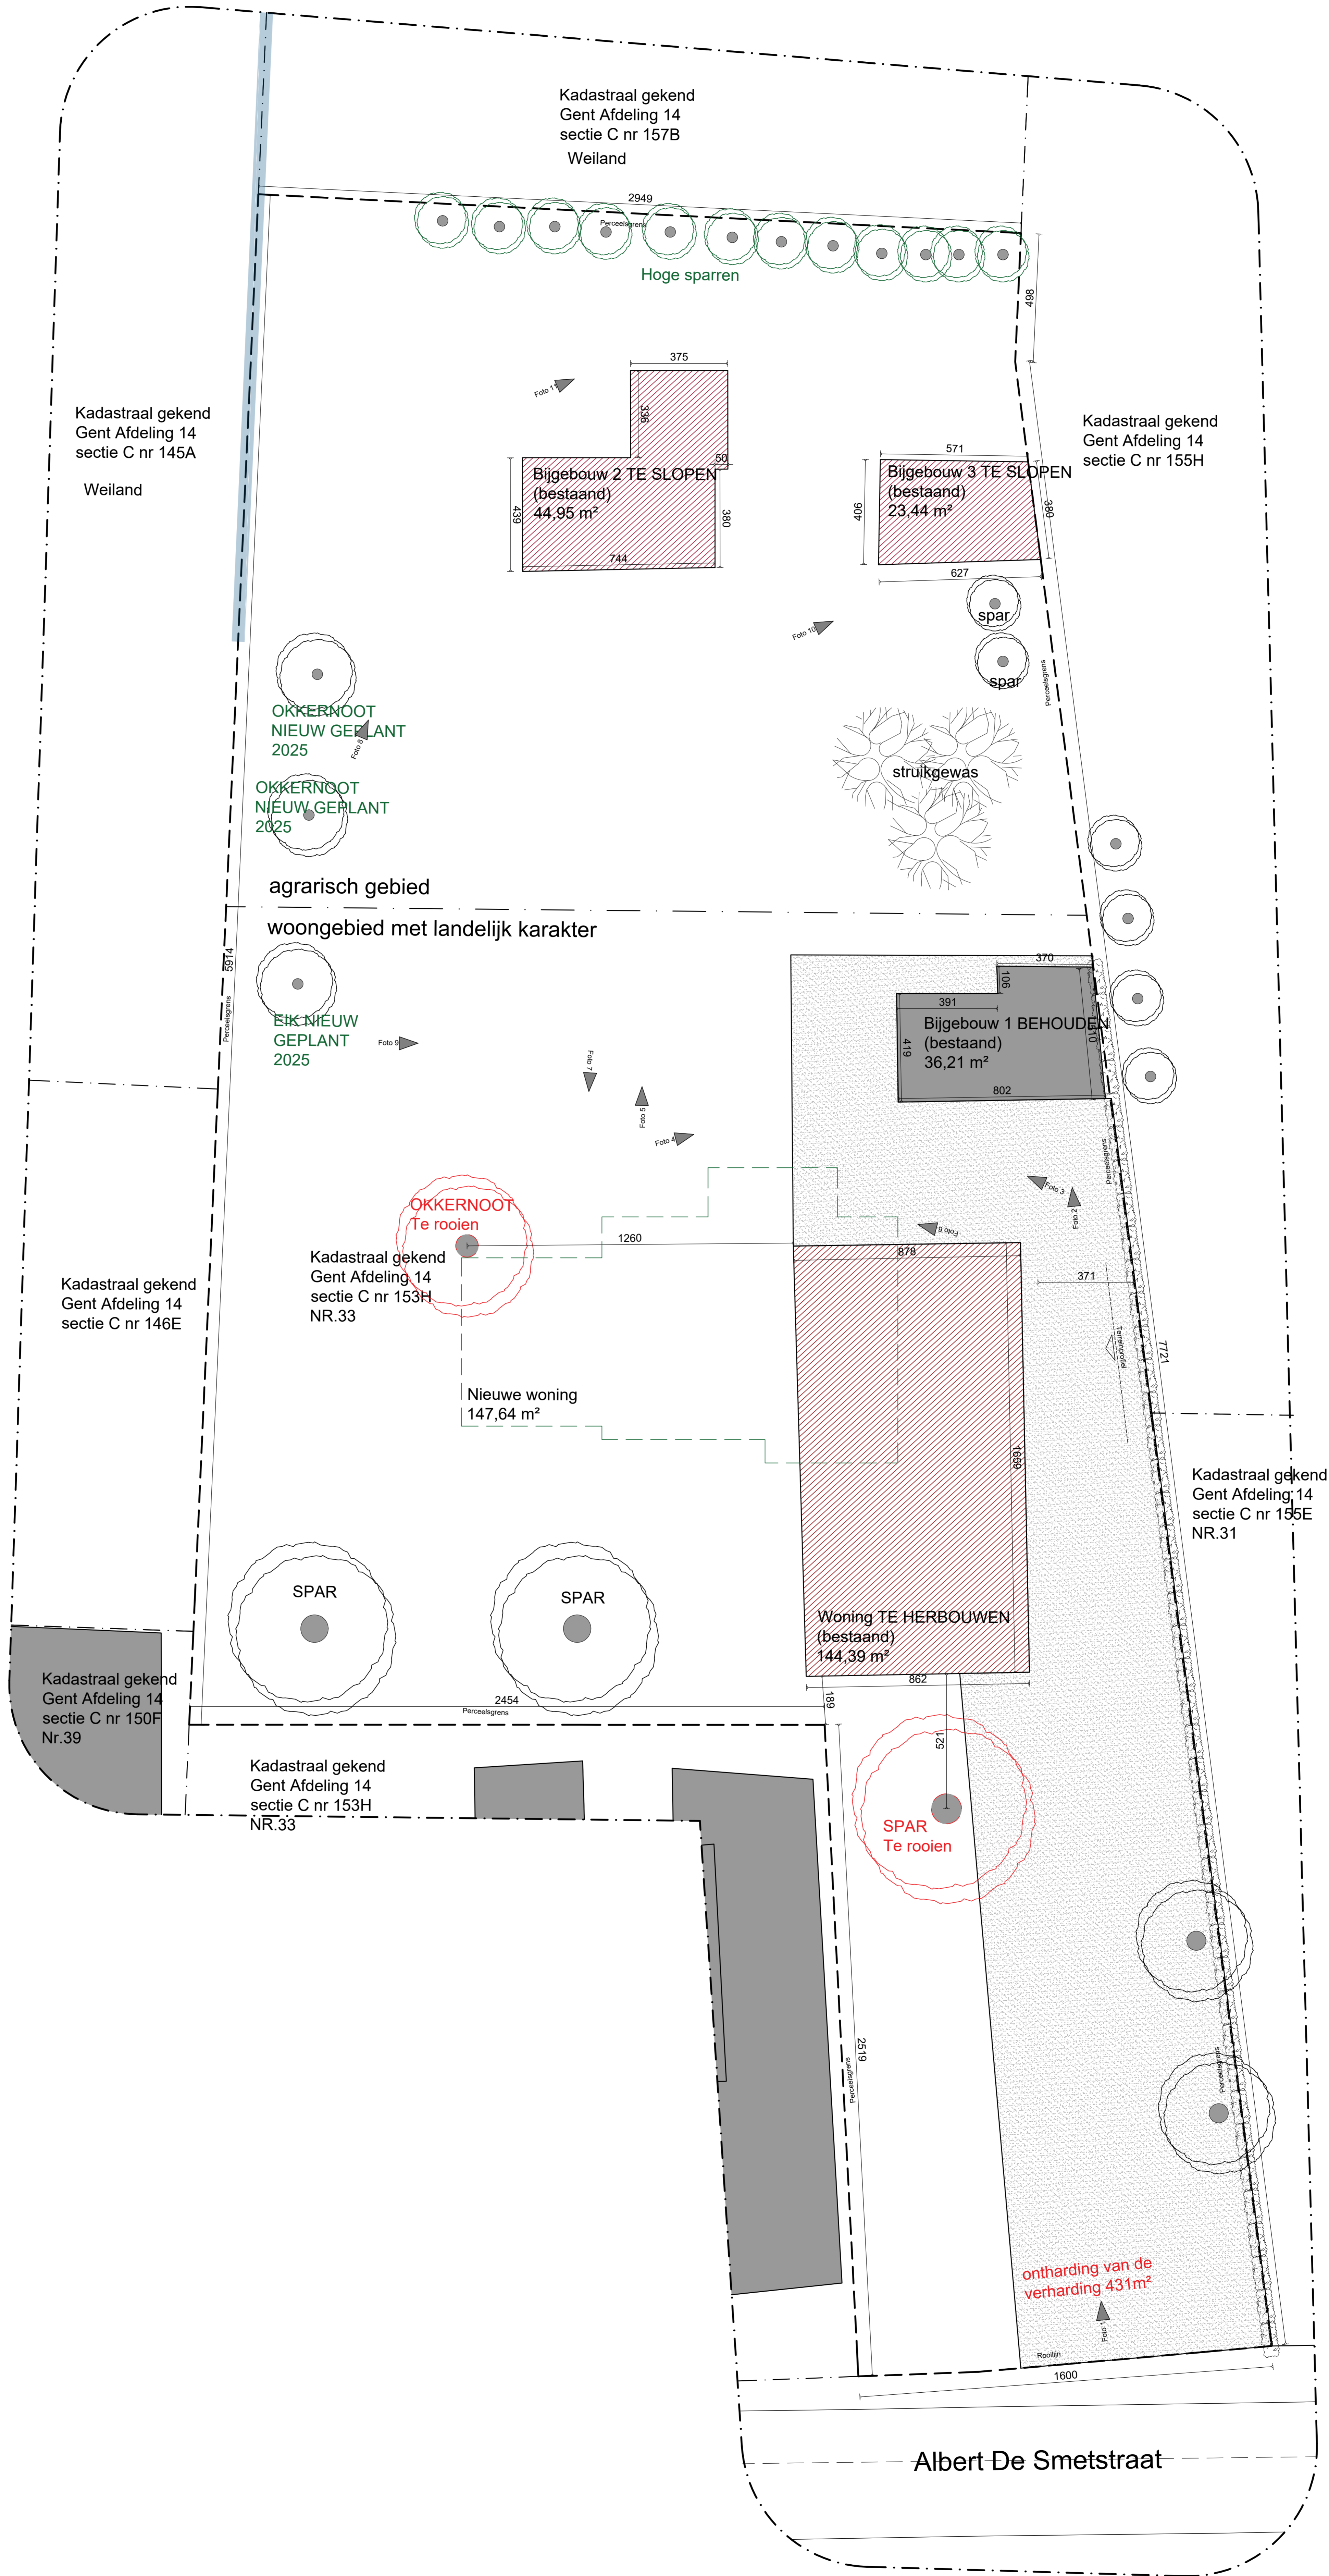