


ZIE BIJZONDERE
VOORWAARDEN

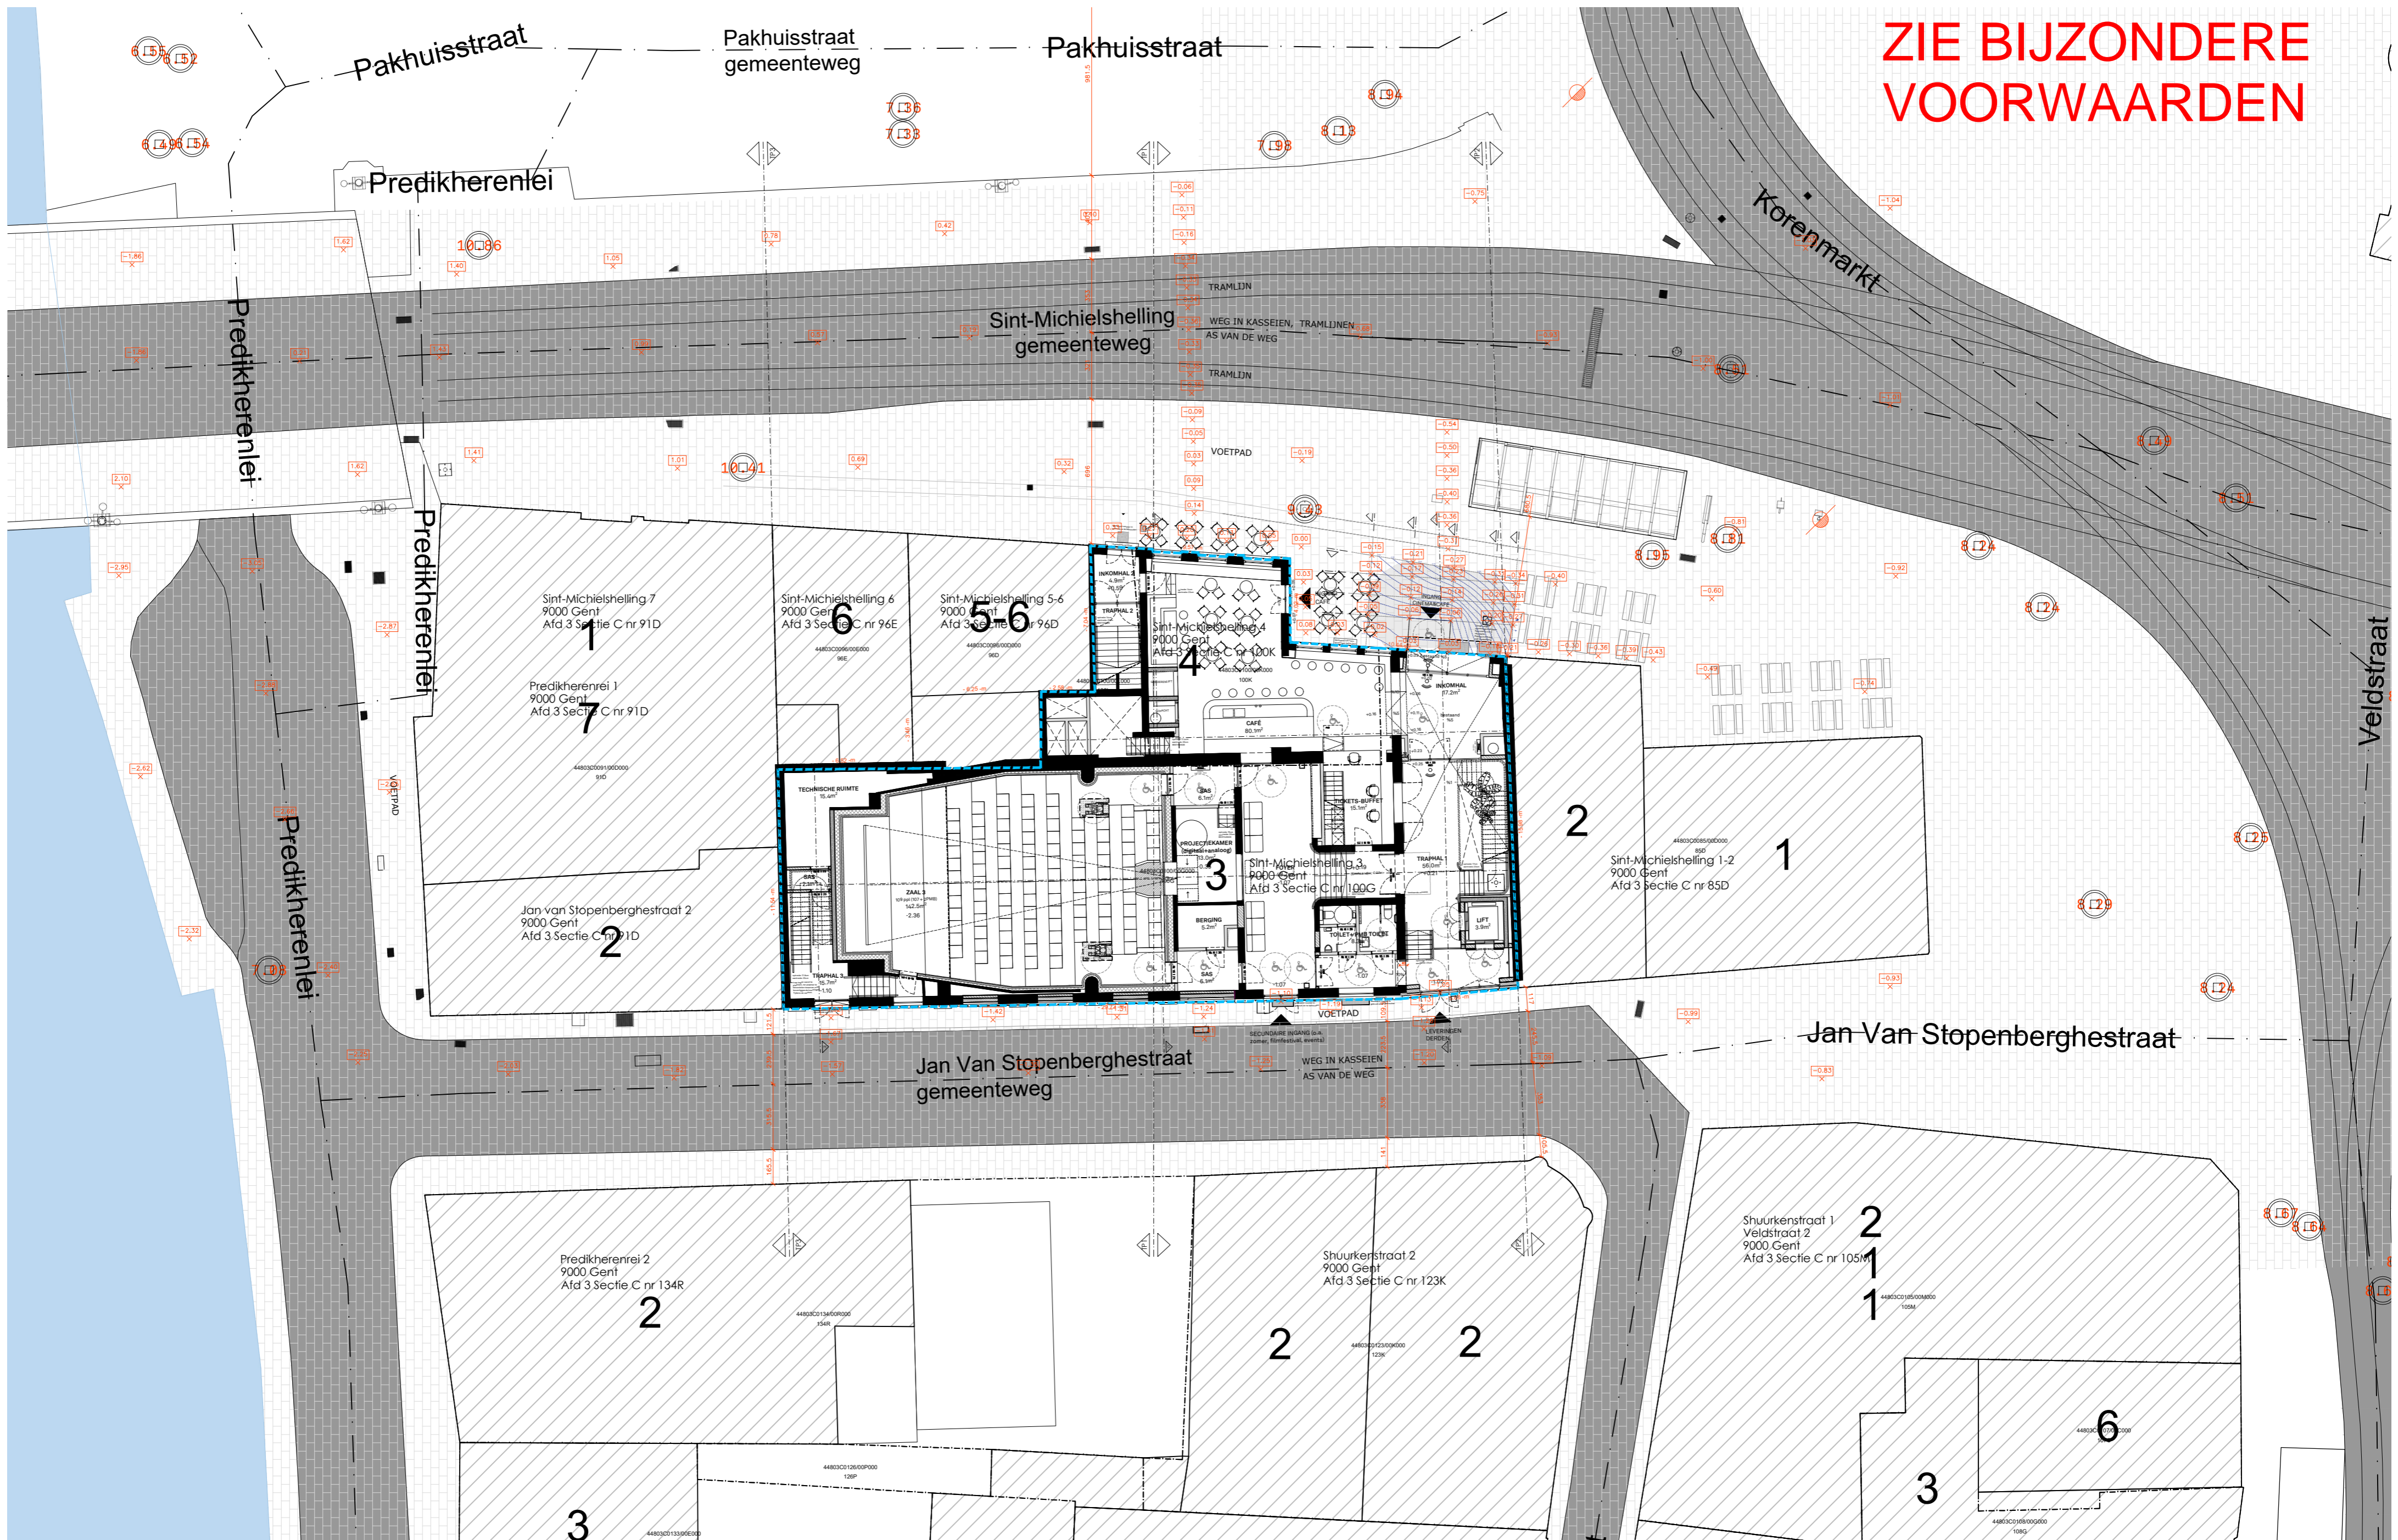

MEET
OYO

MEETOYO architectencombinatie
Tolhuiskaai 7
9000 Gent
België
+32 (0) 93 356 209
info@oyo.eu
www.oyo.eu

project: **Renovatie SPHINX**
Sint-Michielselling 3 - 4
9000 Gent
bouwheer: Screensaver BV

inhoud: **BA_0_I_N_01_inplantingsplan**

datum: 15.01.2026
schaal: 1/200
dossier nr / plan nr / index: 2