


ZIE BIJZONDERE  
VOORWAARDEN

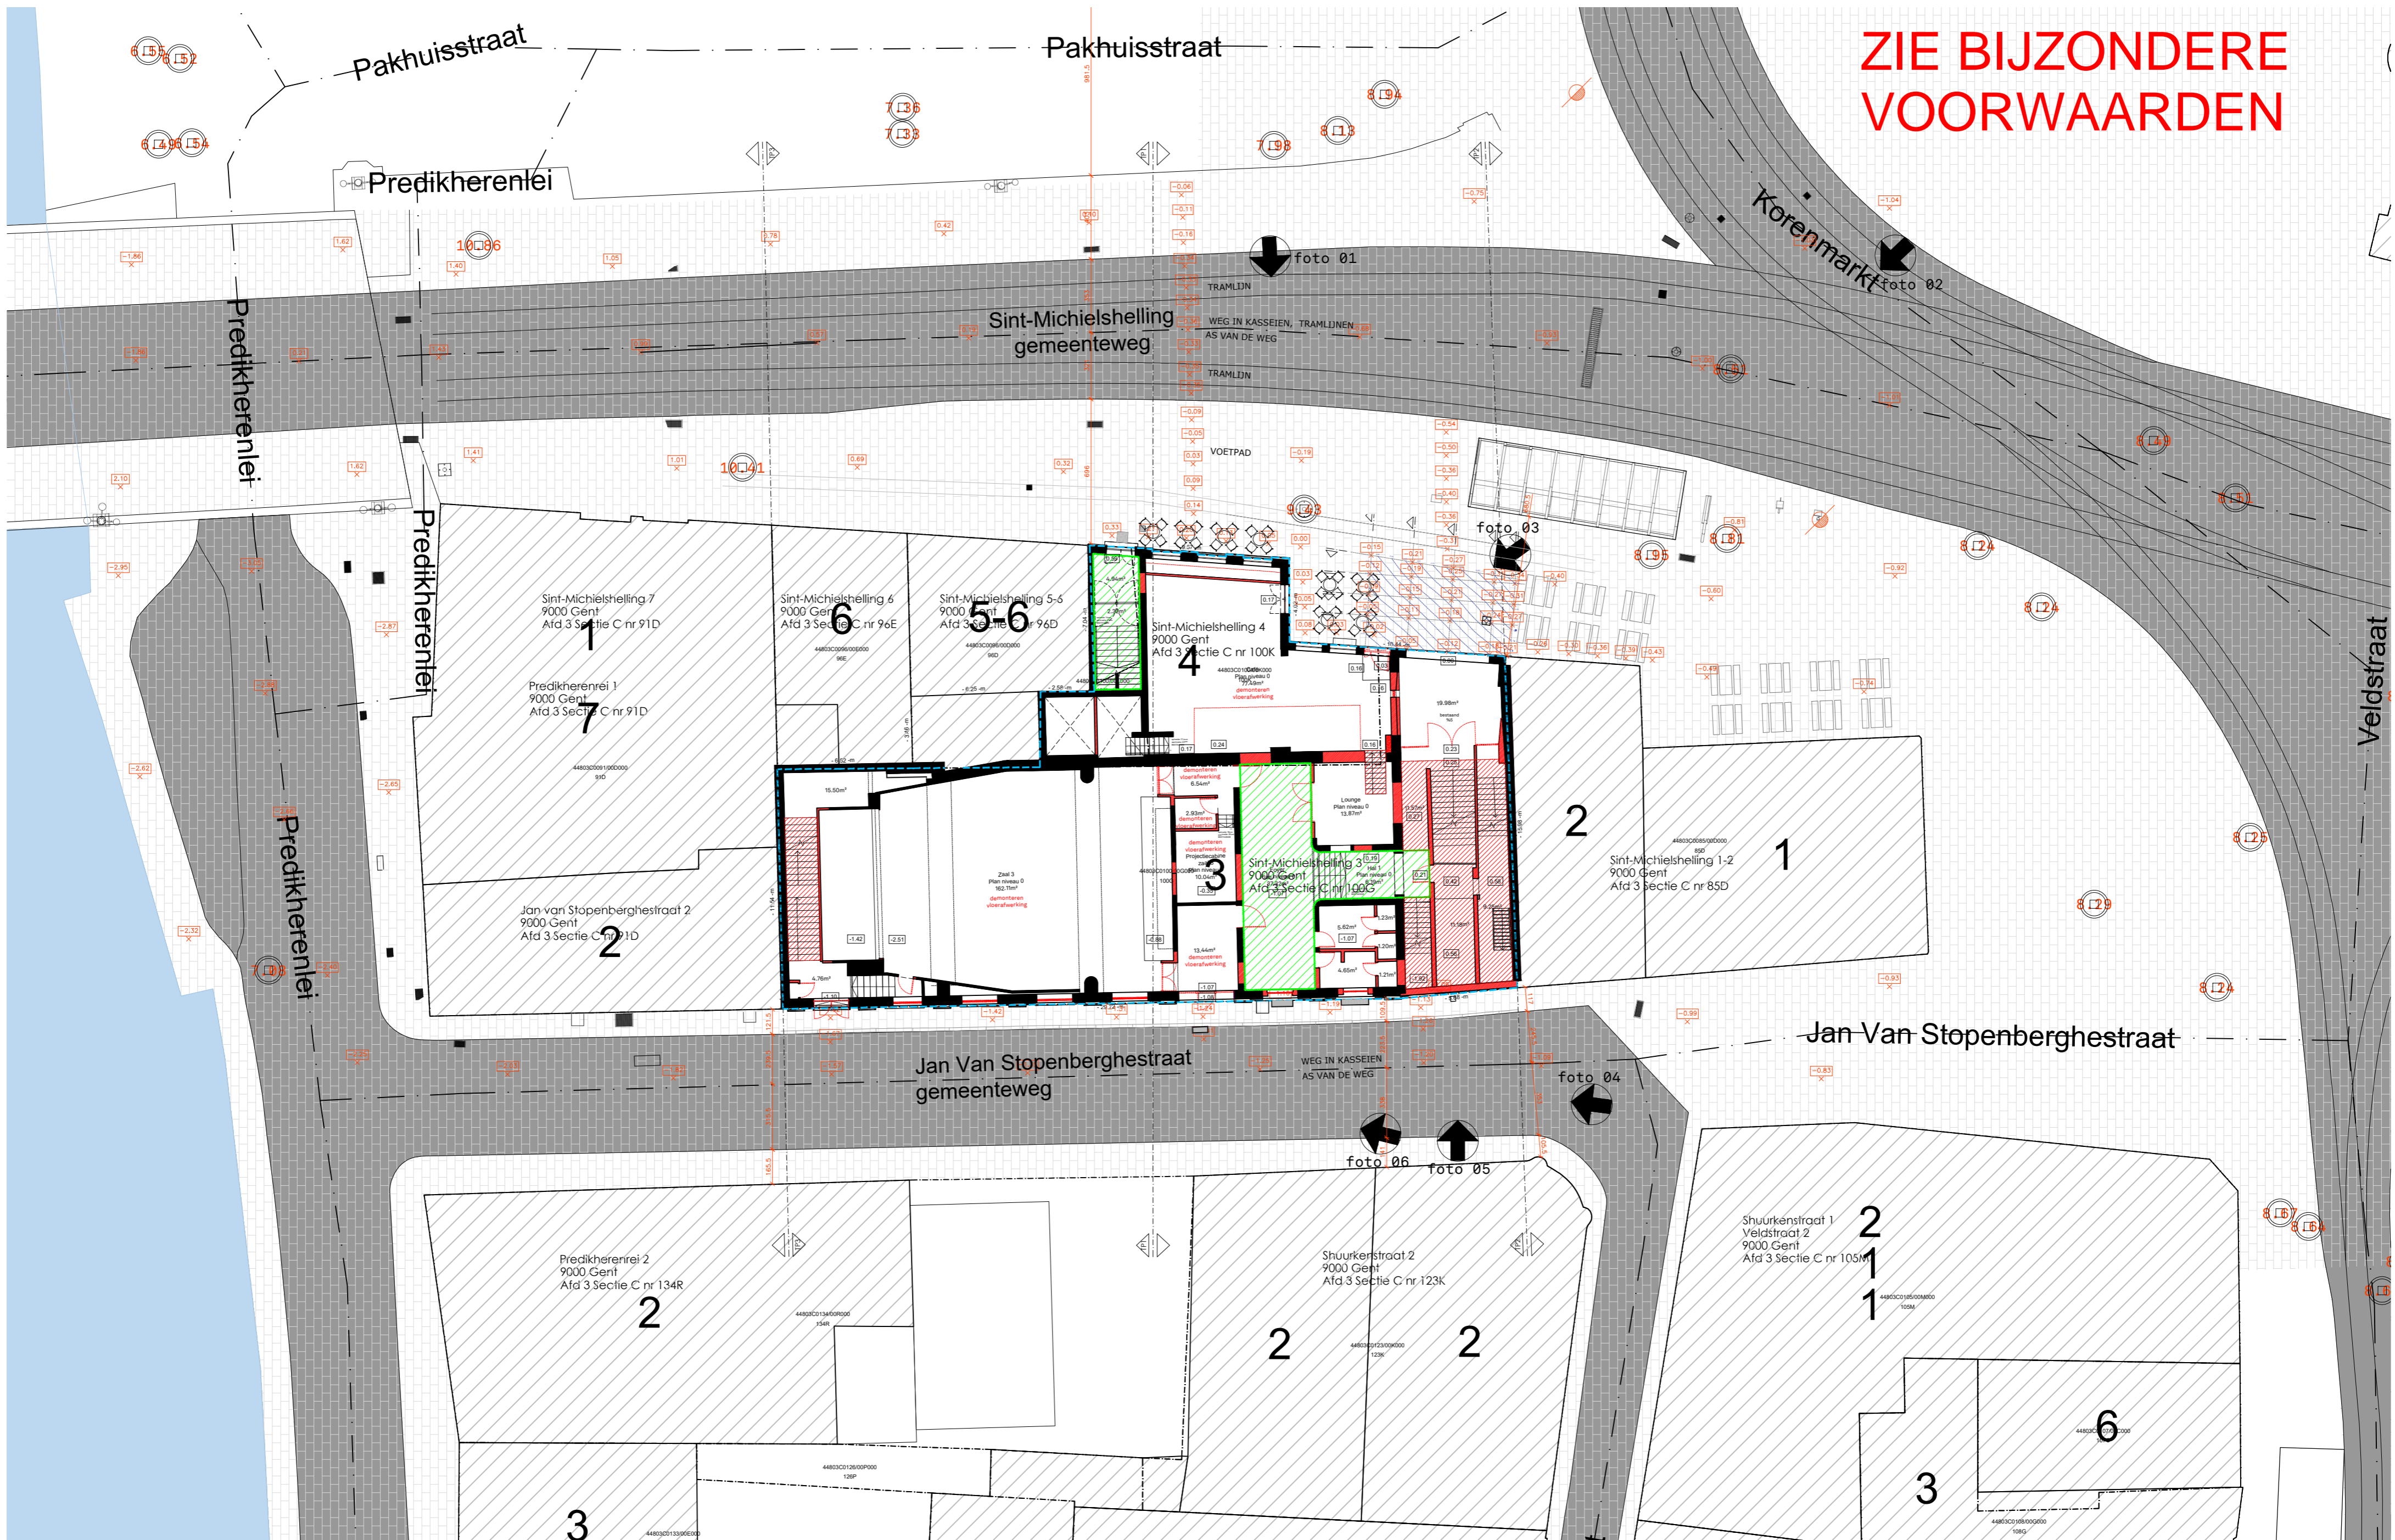

MEET  
OYO

MEETOYO architectencombinatie  
Tolhuiskaai 7  
9000 Gent  
België  
+32 (0) 93 356 209  
info@oyo.eu  
www.oyo.eu

project: **Renovatie SPHINX**  
Sint-Michielselling 3 - 4  
9000 Gent  
bouwheer: Screensaver BV

inhoud: BA_0_I_B_01_inplantingsplan		
datum: 15.01.2026	schaal: 1/200	dossier nr / plan nr / index: 1