


# ZIE BIJZONDERE VOORWAARDEN

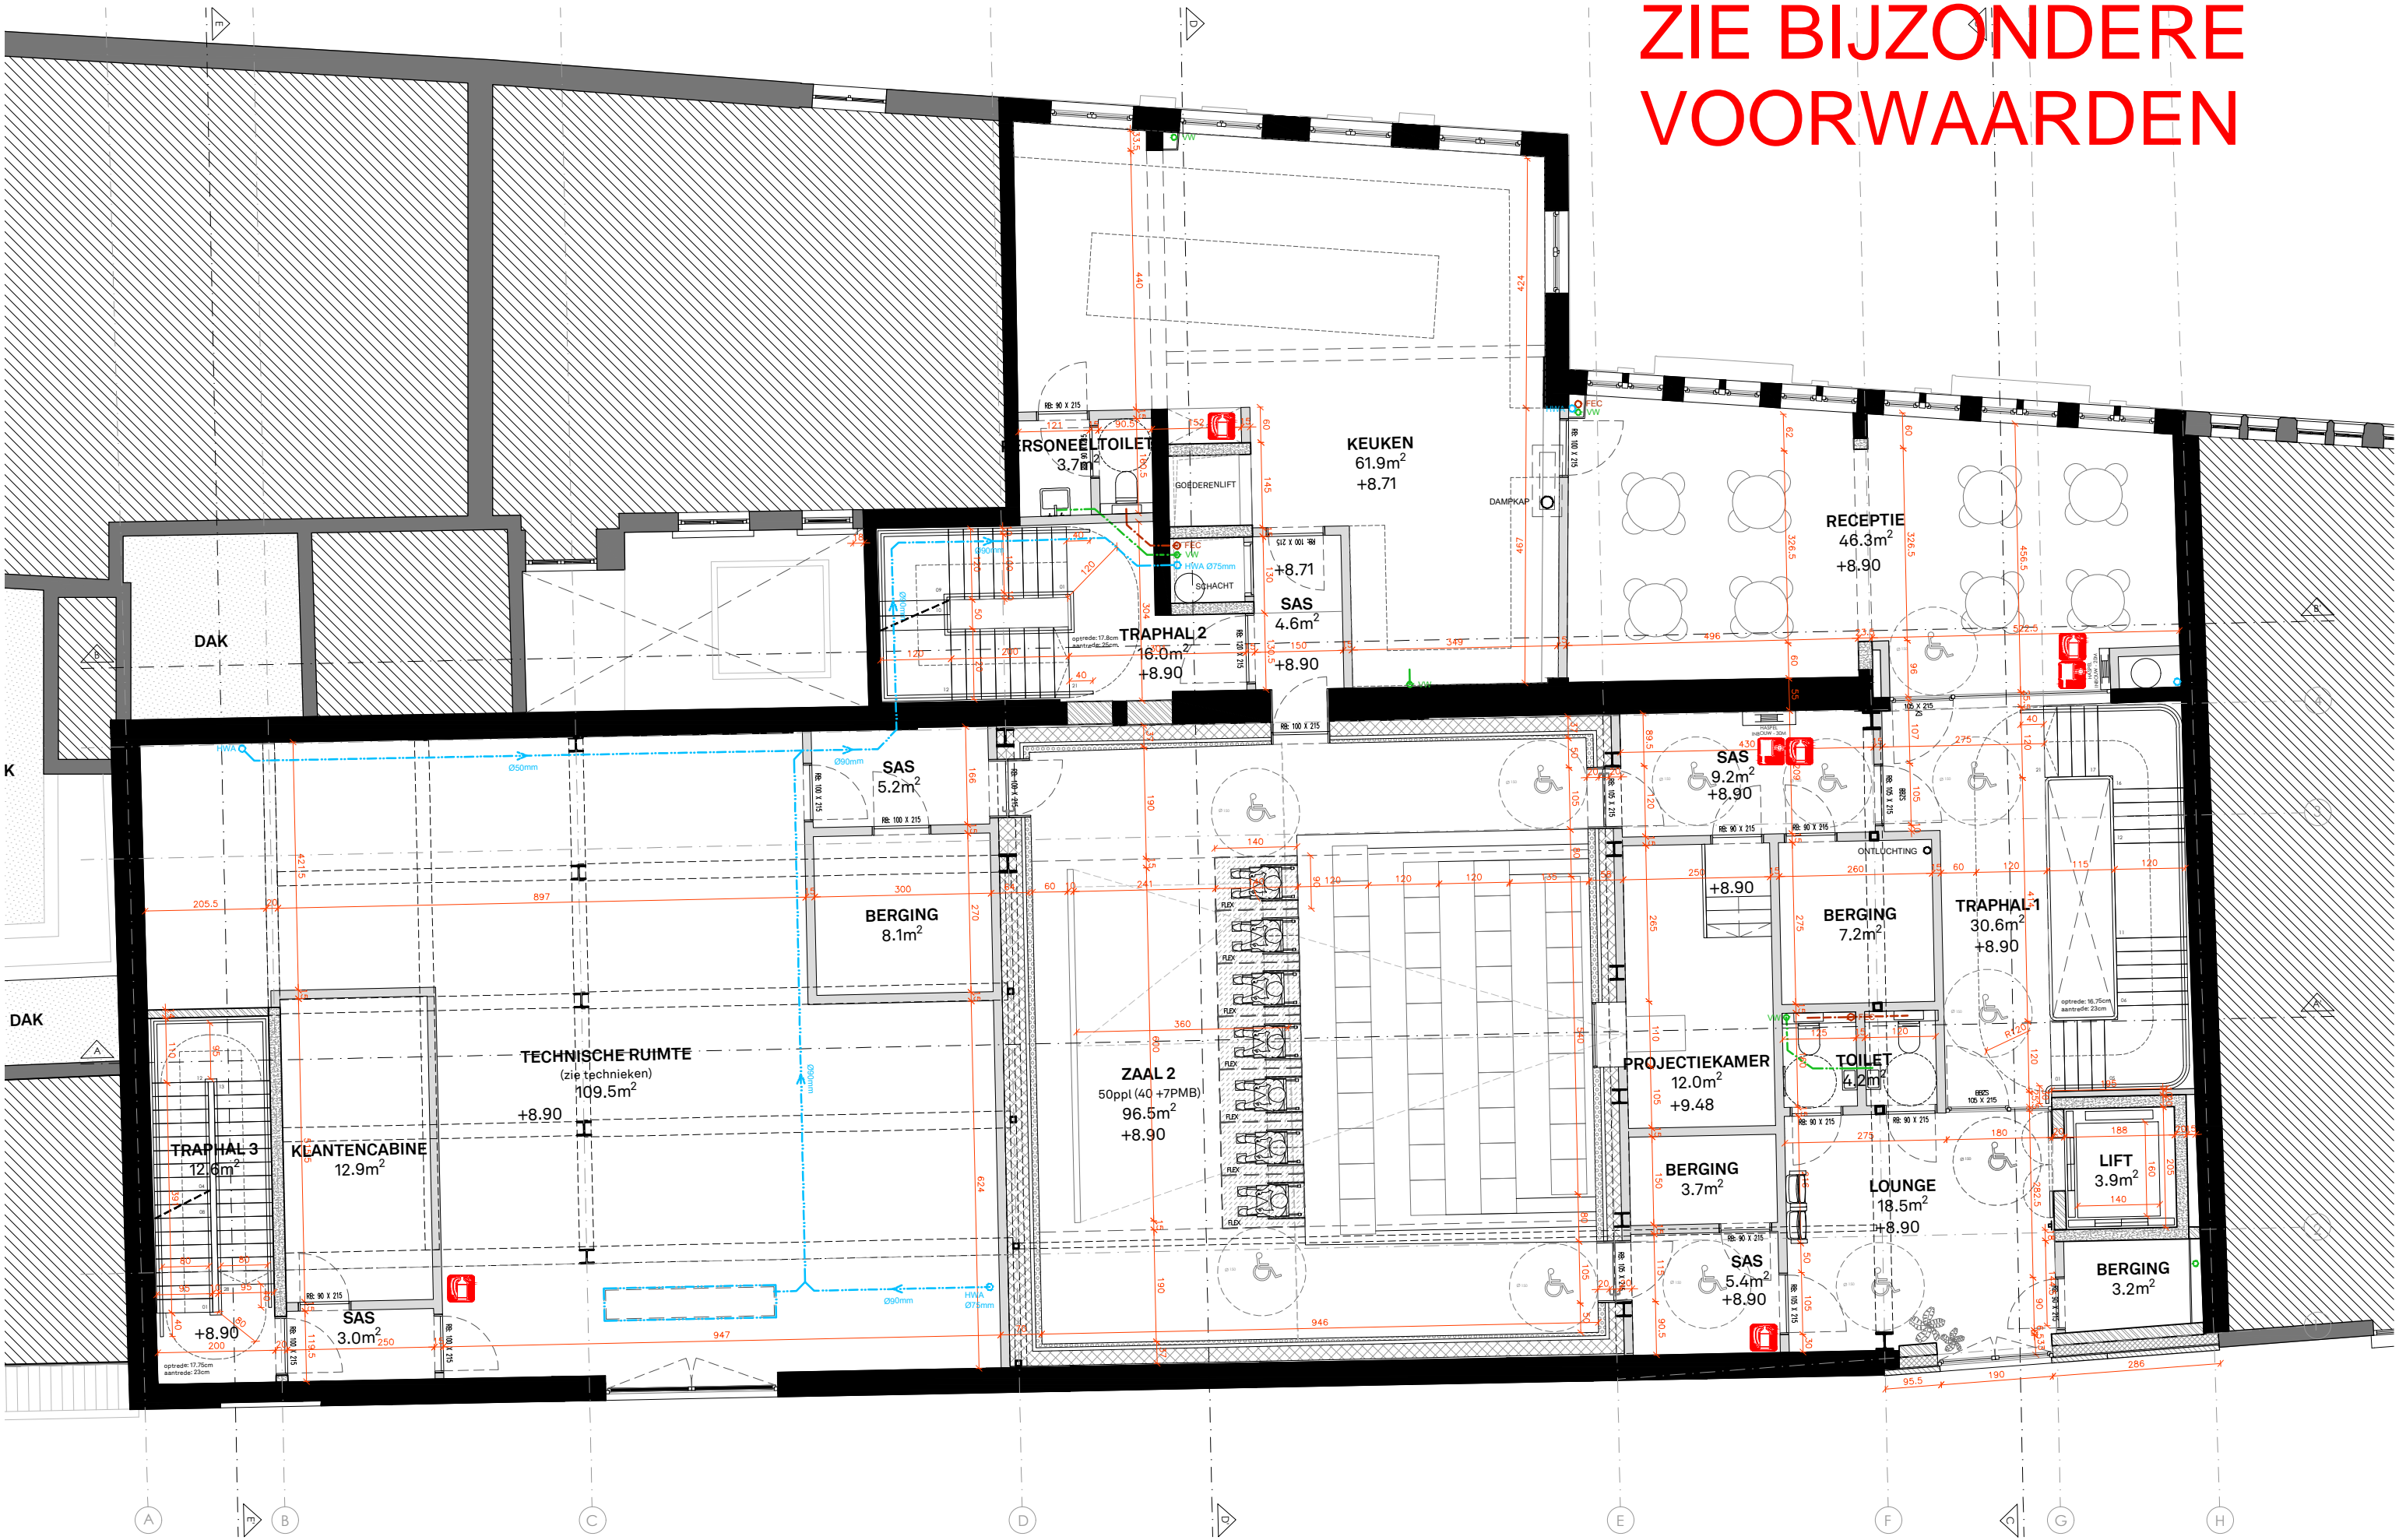

**MEET  
OYO**

MEETOYO architectencombinatie  
Tolhuiskaai 7  
9000 Gent  
België  
+32 (0) 93 356 209  
info@oyo.eu  
www.oyo.eu

project: **Renovatie SPHINX**  
Sint-Michiëlshelling 3 - 4  
9000 Gent  
bouwheer: Screensaver BV



0 100 200 500 cm

Langte- en breedtematen zijn in centimeter uitgedrukt  
hoogtematen zijn in meter uitgedrukt.

inhoud:	BA_SH1_P_N_05_2e verdiep		
datum:	15.01.2026	schaal:	1/100
dossier nr / plan nr / index:			14