


**WADI - 30 cm diepte**  
**BOVENGRONDSE INFILTRATIEVOORZIENING**  
 Buffervolume: 3.582 l  
 Infiltratieopp.: 20,99 m²  
 Afmetingen: 3,00 m x 7,00 m  
 Binnenhoogte: 30 cm  
 Geen overloop voorzien  
 Aansluiting totale horizontale dakoppervlakte: 158 m²

Positie schietwilg  
 nieuw aan te planten

Positie schietwilg  
 nieuw aan te planten

Totale horizontale dakoppervlakte = 158m²

Totale overige verharde grondoppervlakte = 37m²

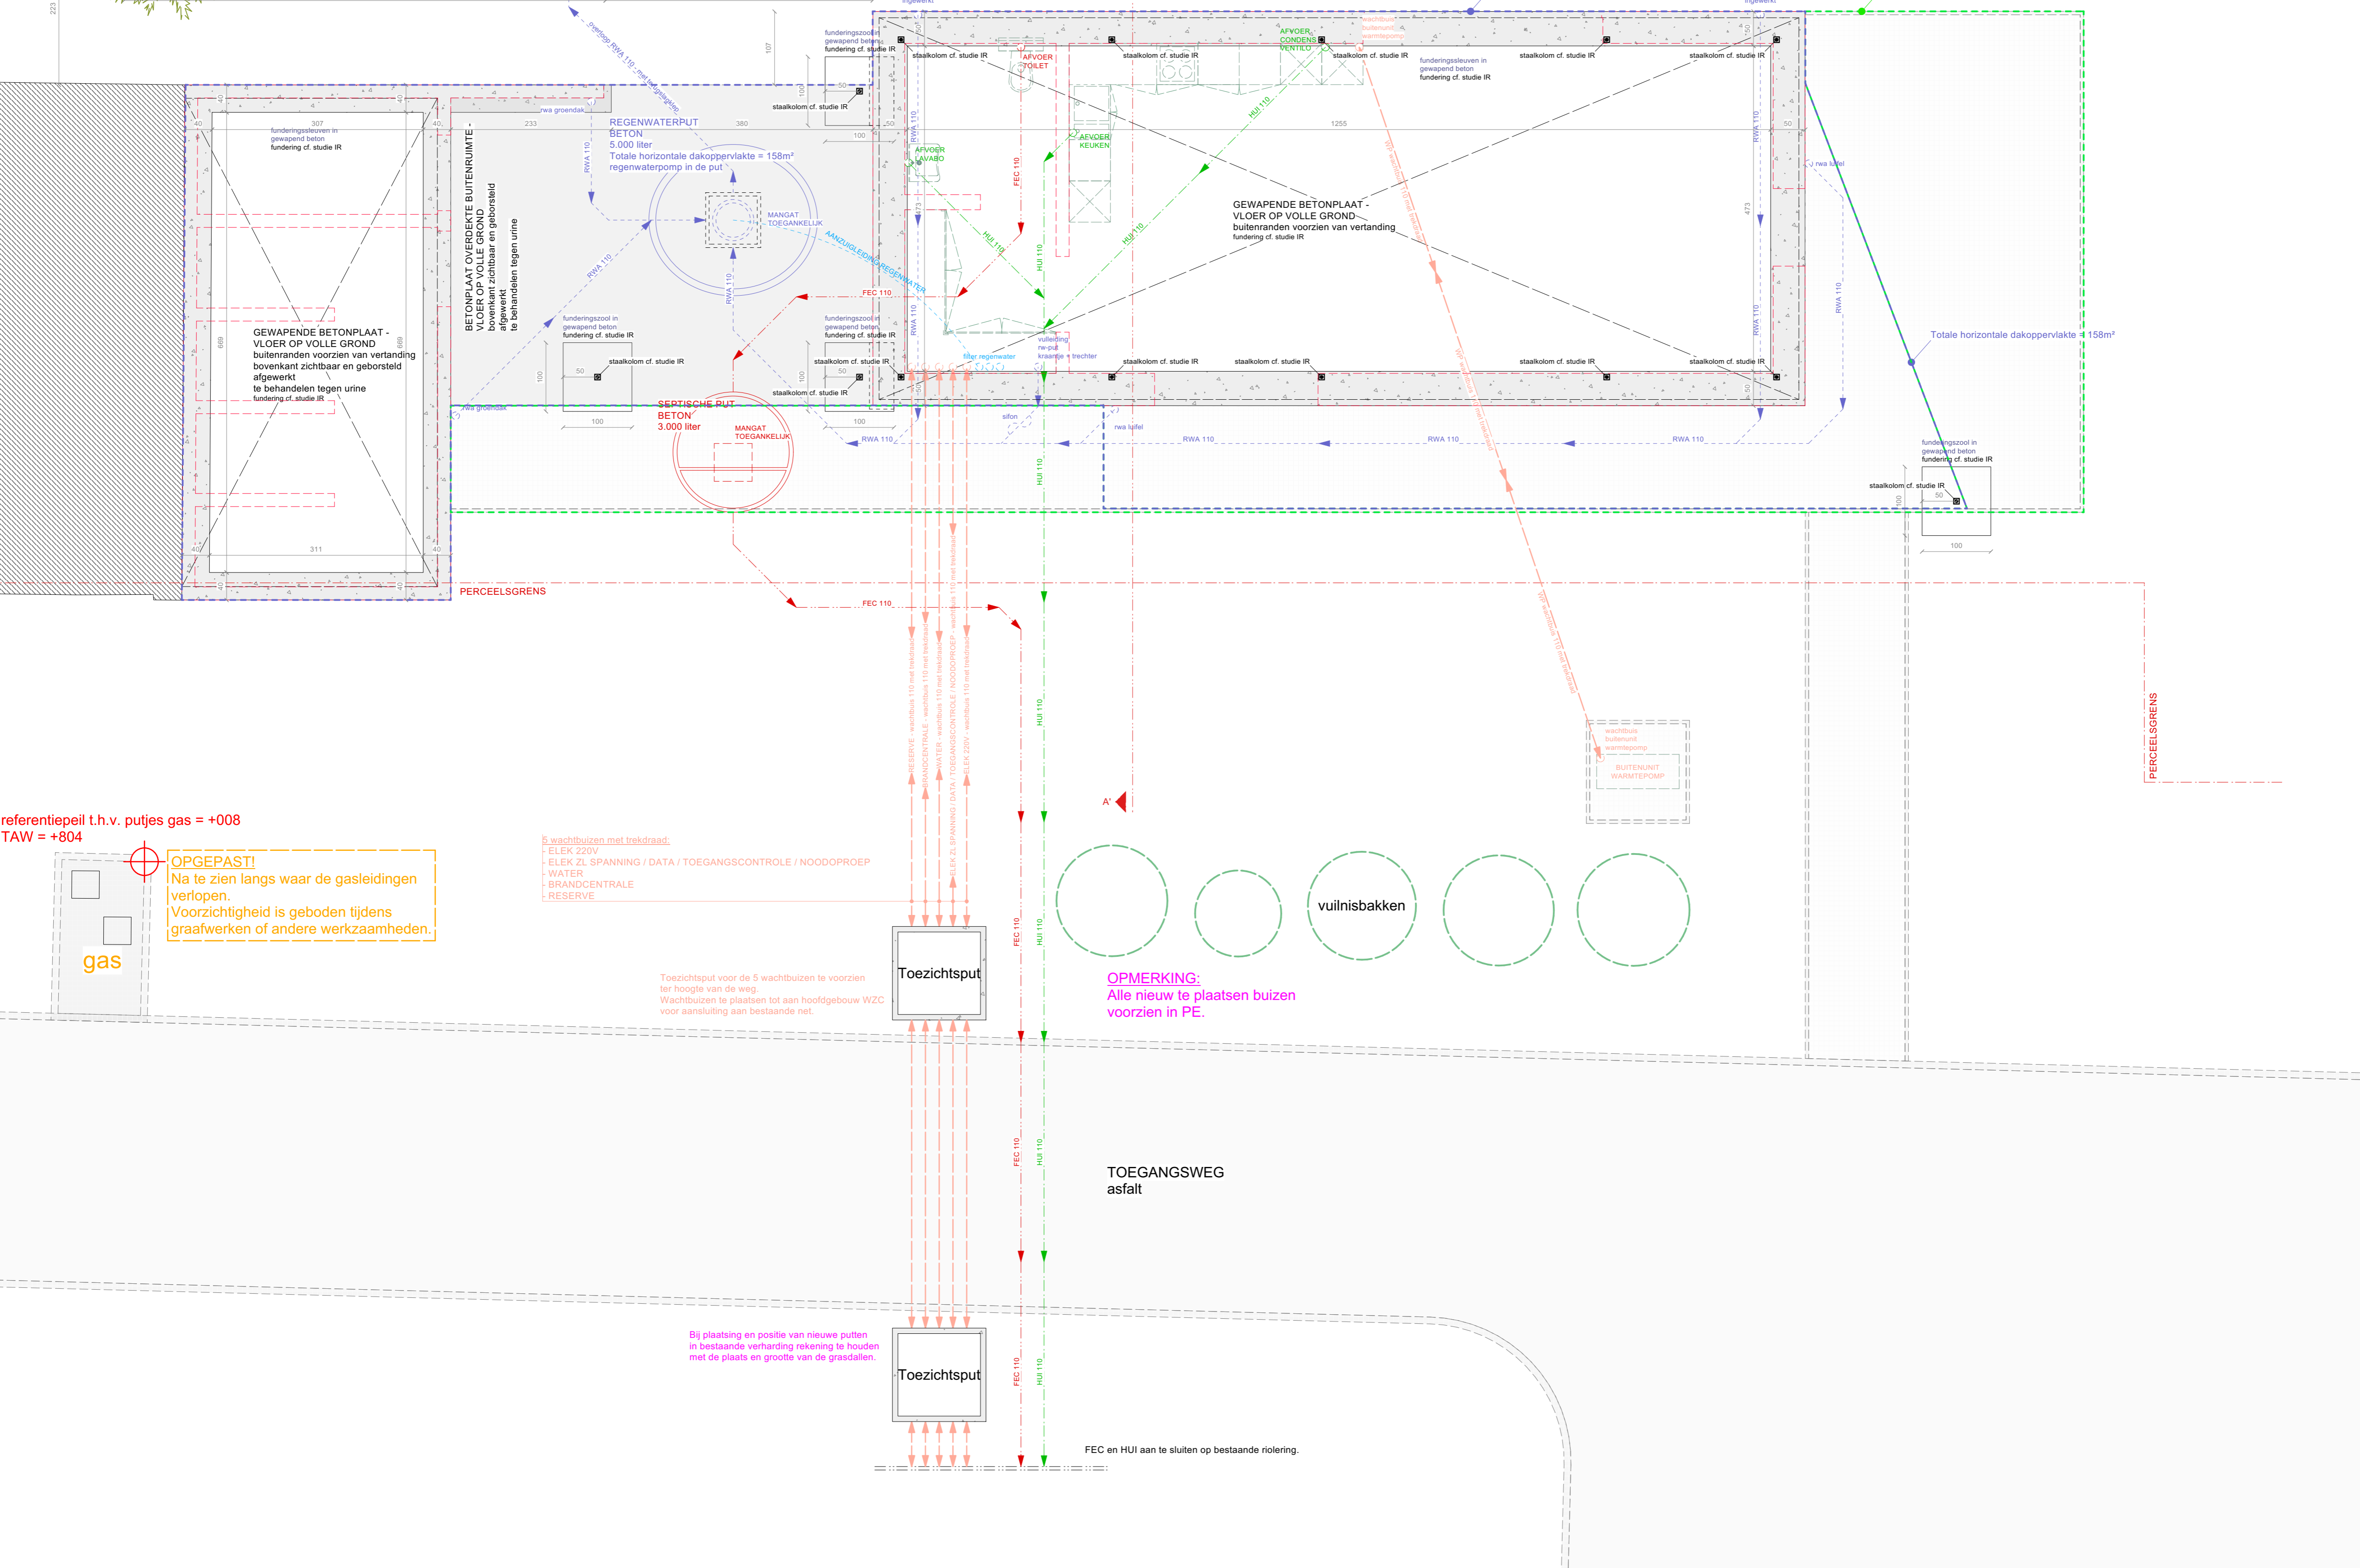

referentiepeil t.h.v. putjes gas = +008  
 TAW = +804

**OPGEPAST!**  
 Na te zien langs waar de gasleidingen  
 verlopen.  
 Voorzichtigheid is geboden tijdens  
 graafwerken of andere werkzaamheden.

5 wachtbuizen met trekdraad:  
 - ELEK 220V  
 - ELEK ZL SPANNING / DATA / TOEGANGSCONTROLE / NOODPROEP  
 - WATER  
 - BRANDCENTRALE  
 - RESERVE

Toezichtspuit voor de 5 wachtbuizen te voorzien  
 ter hoogte van de weg.  
 Wachtbuizen te plaatsen tot aan hoofdgebouw WZC  
 voor aansluiting aan bestaande net.

**OPMERKING:**  
 Alle nieuw te plaatsen buizen  
 voorzien in PE.

Bij plaatsing en positie van nieuwe putten  
 in bestaande verharding rekening te houden  
 met de plaats en grootte van de grasdalen.

FEC en HUI aan te sluiten op bestaande riolering.