

Grond
Gent 25ste AFD/ Sint-Denijs-Westrem/ Sectie C
Perceel 79K3
9051 Gent

Grond
Gent 25ste AFD/ Sint-Denijs-Westrem/ Sectie C
Perceel 98T
9051 Gent

Eengezinswoning
Gent 25ste AFD/ Sint-Denijs-Westrem/ Sectie C
Perceel 101V
Wallekensstraat 3
9051 Gent


Meergezinswoning
Gent 25ste AFD/ Sint-Denijs-Westrem/ Sectie C
Perceel 101H2
Drie Sleutelstraat 4-6
9051 Gent

Eengezinswoning
Gent 25ste AFD/ Sint-Denijs-Westrem/ Sectie C
Perceel 101C2
Drie Sleutelstraat 2
9051 Gent

Eengezinswoning
Gent 25ste AFD/ Sint-Denijs-Westrem/ Sectie C
Perceel 98V
Adelaarsstraat 28
9051 Gent

Handelspand
Gent 25ste AFD/ Sint-Denijs-Westrem/ Sectie C
Perceel 101K2
Kortrijksesteenweg 1196
9051 Gent

Handelspand
Gent 25ste AFD/ Sint-Denijs-Westrem/ Sectie C
Perceel 101L2
Kortrijksesteenweg 1194
9051 Gent

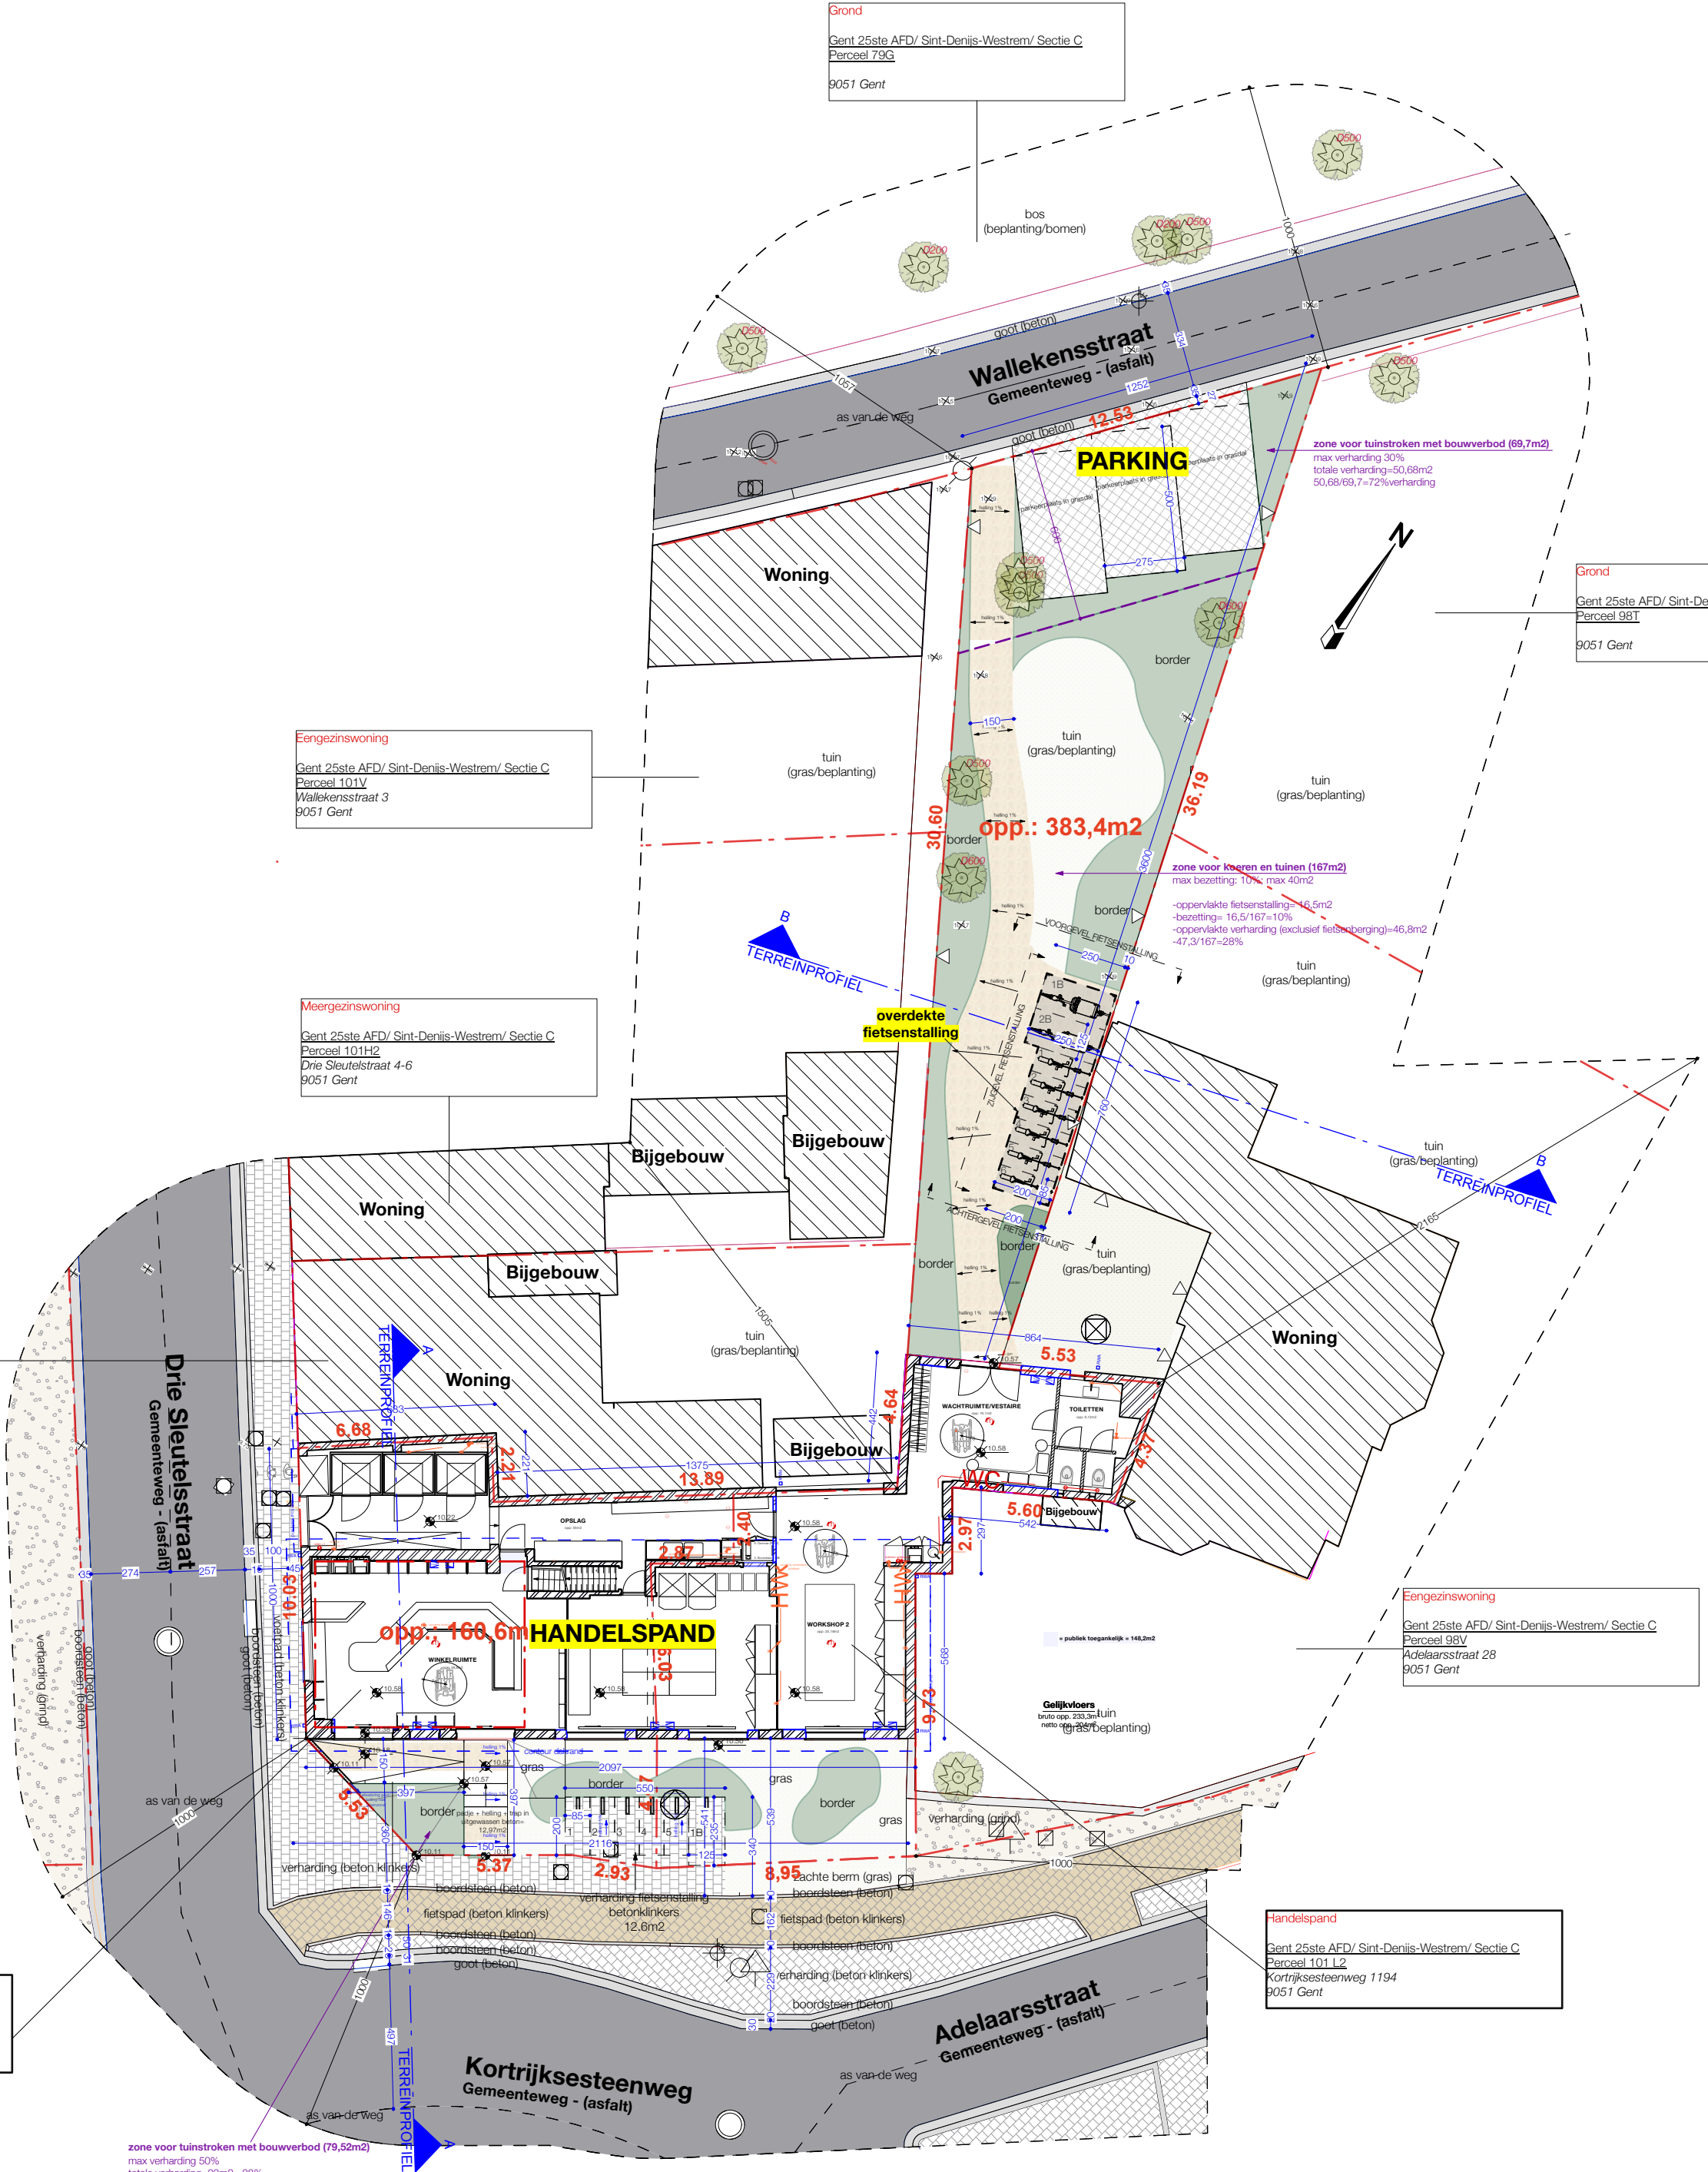

△ = geen wijzigingen aan bestaende erfscheiding/gemene muur