


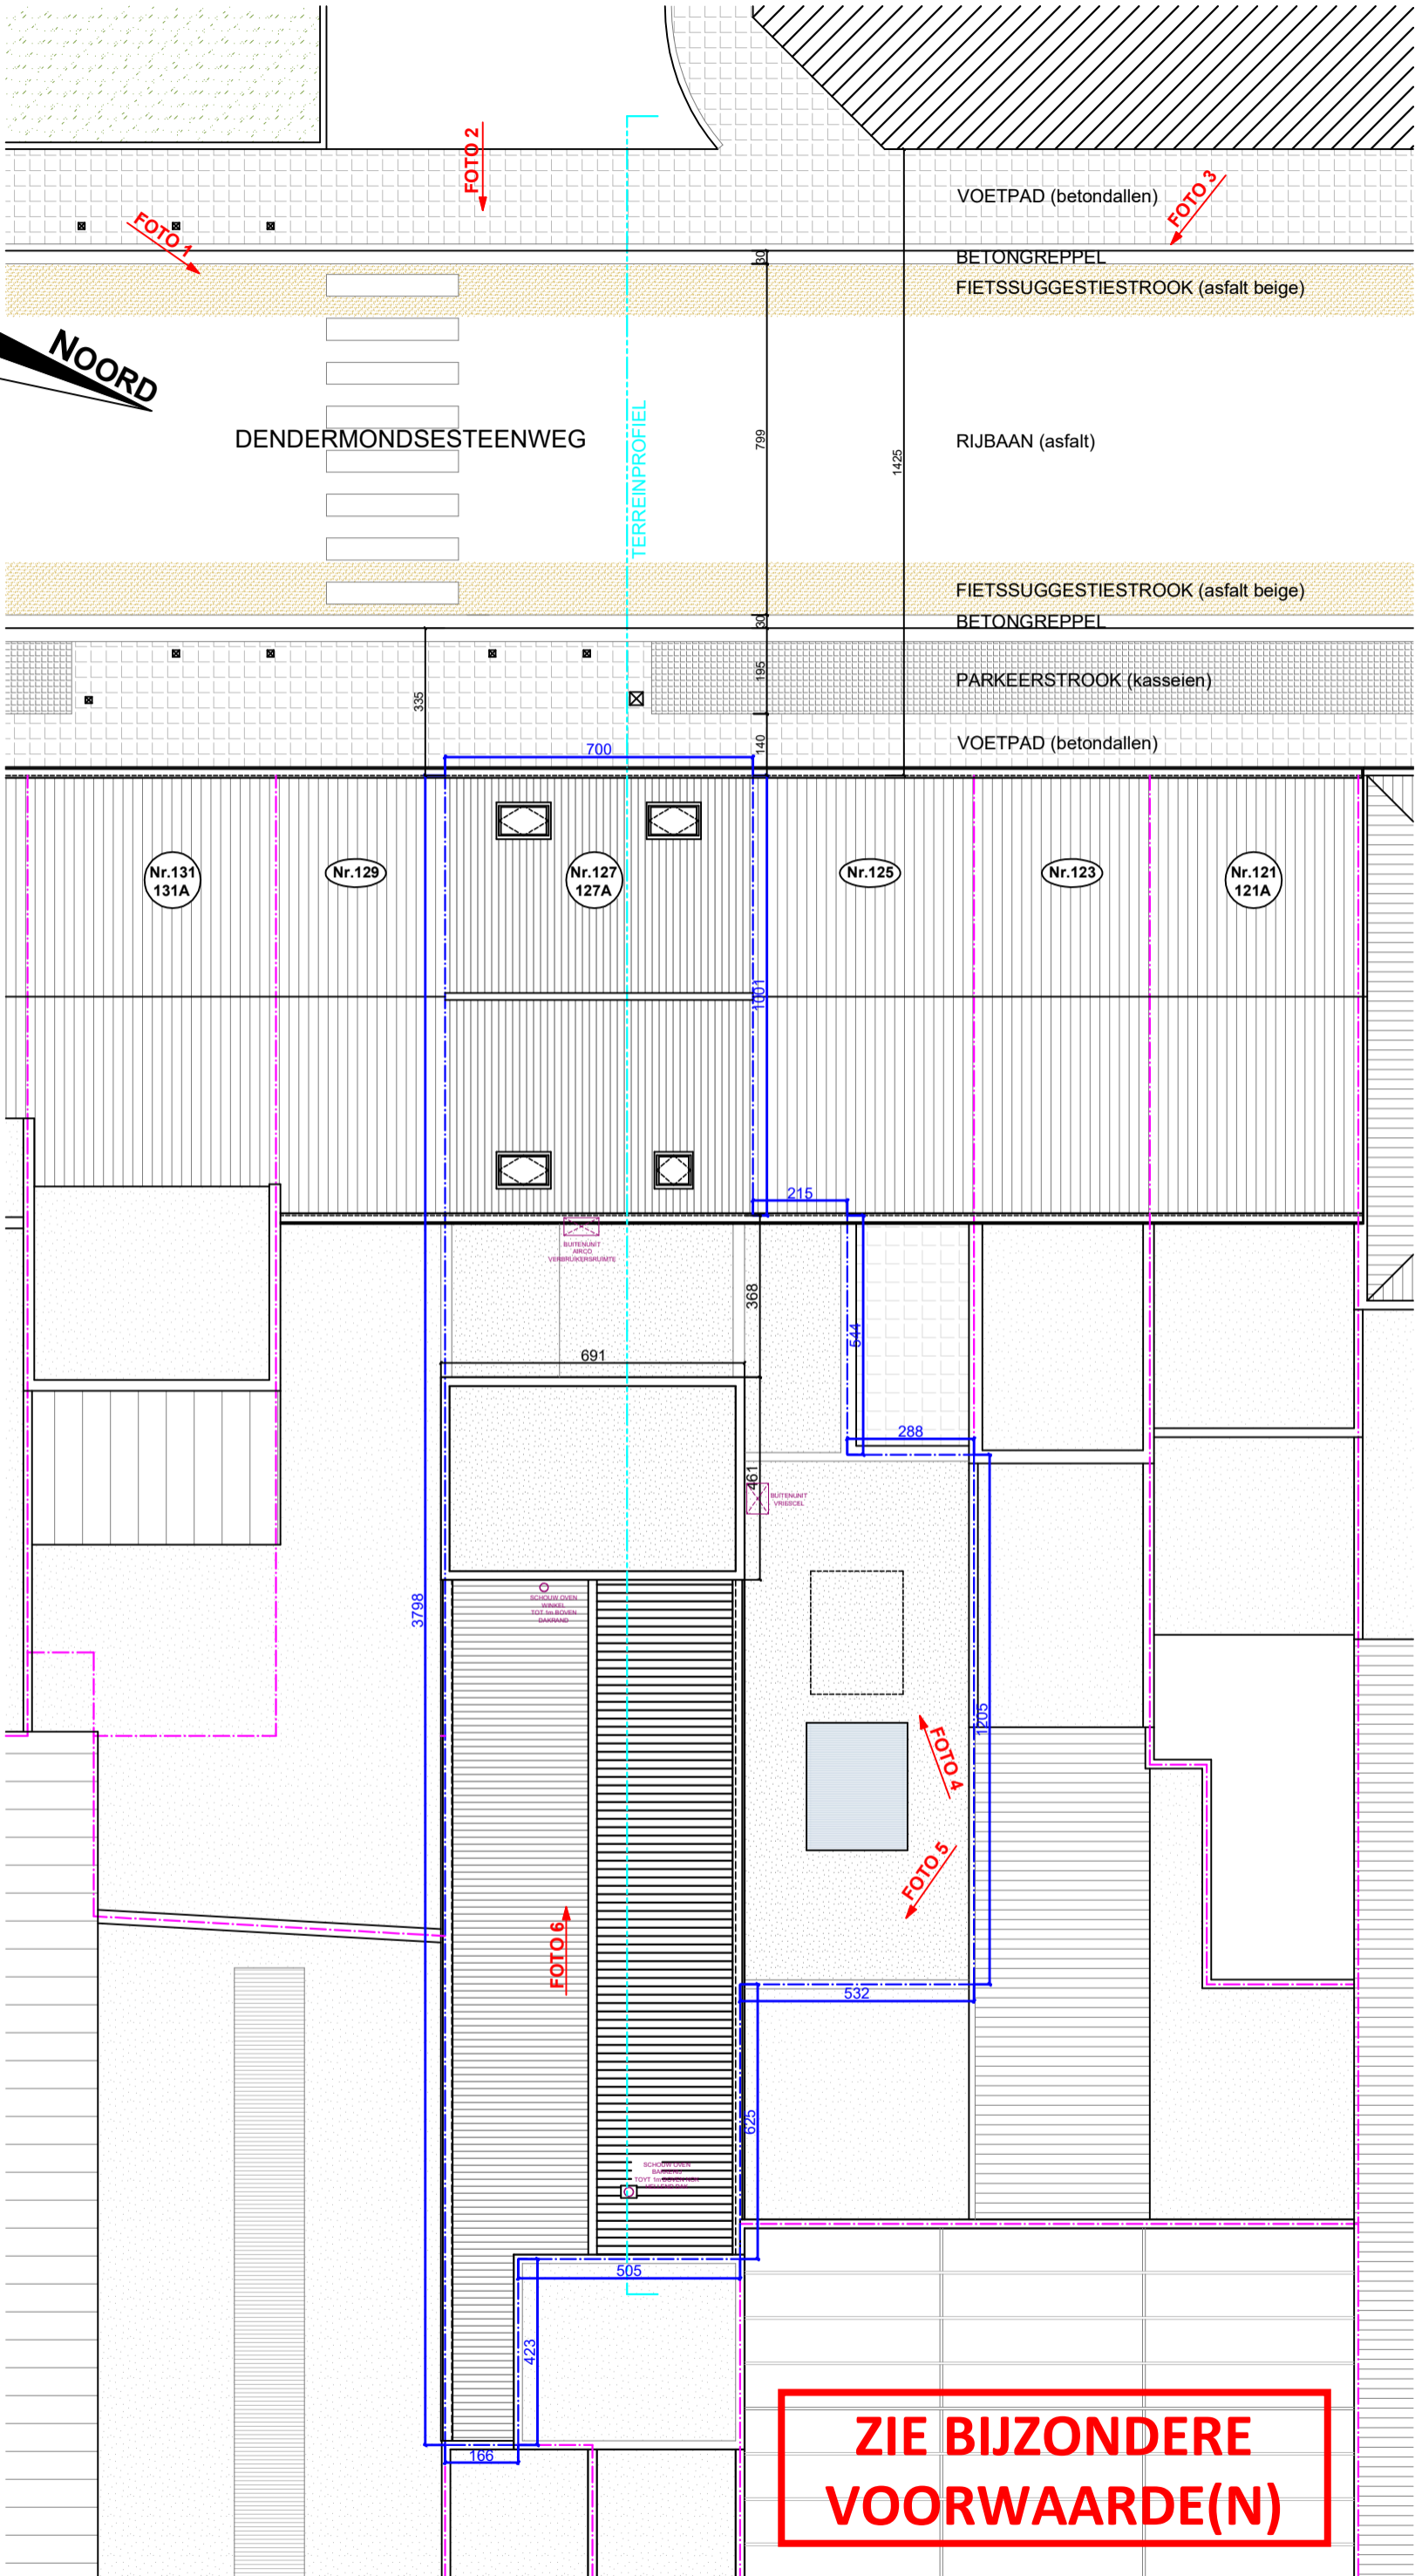

DENDERMONDSESTEENWEG

TERREINPROFIEL



**ZIE BIJZONDERE  
VOORWAARDE(N)**