BA_Groot-Brittanniëlaan_96_P_B_2_grondplan gelijkvloers bestaande toestand

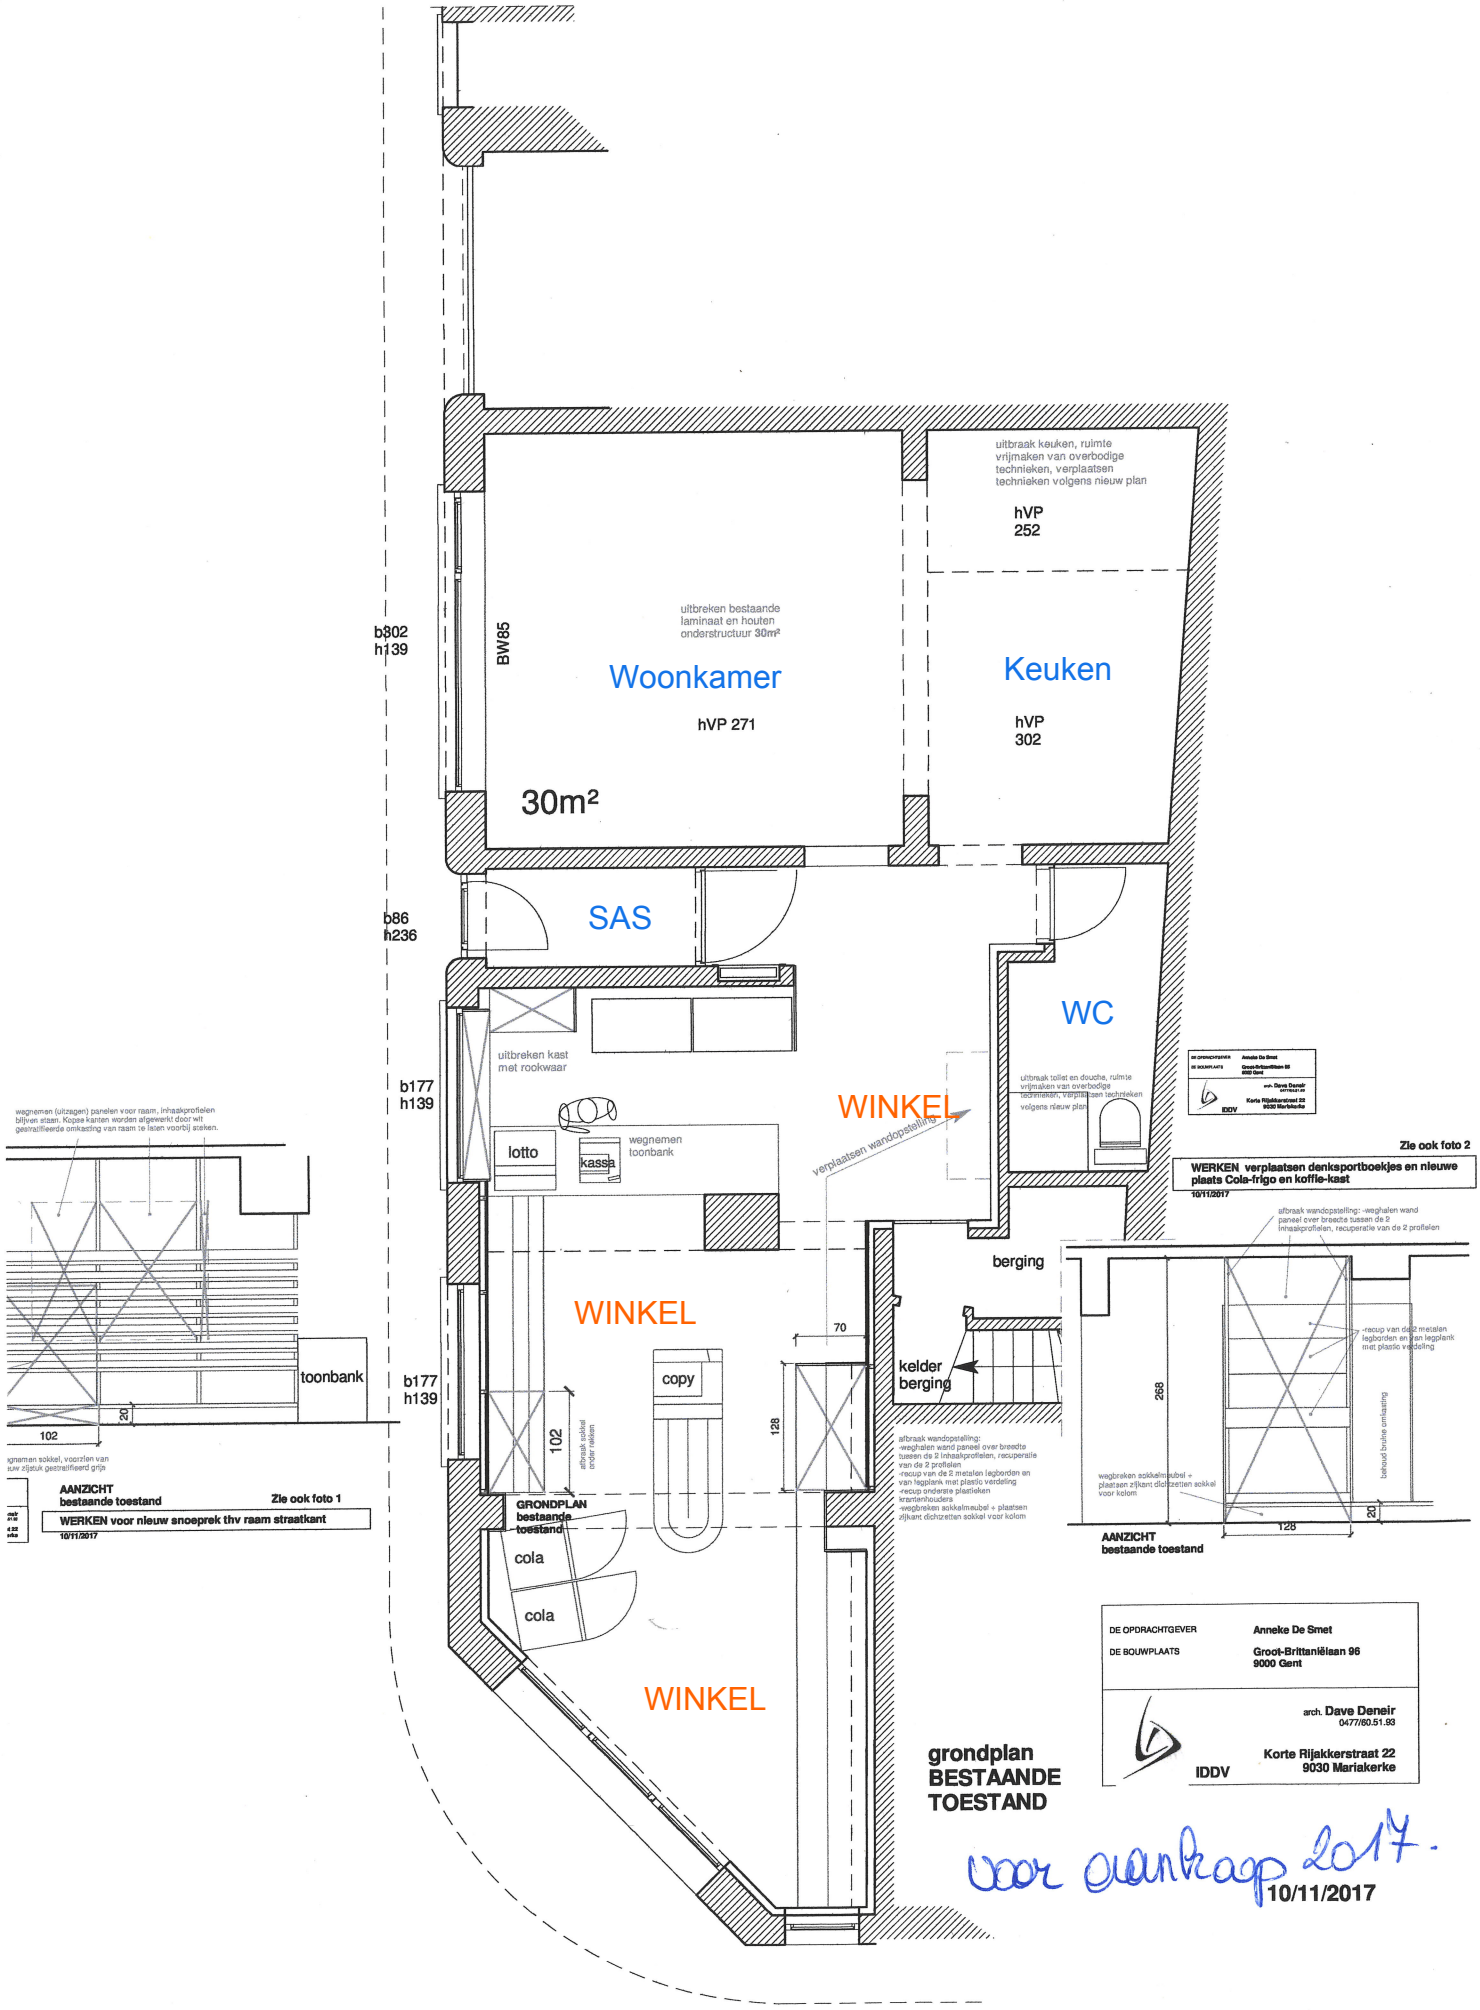

voor aankoop 2017.