

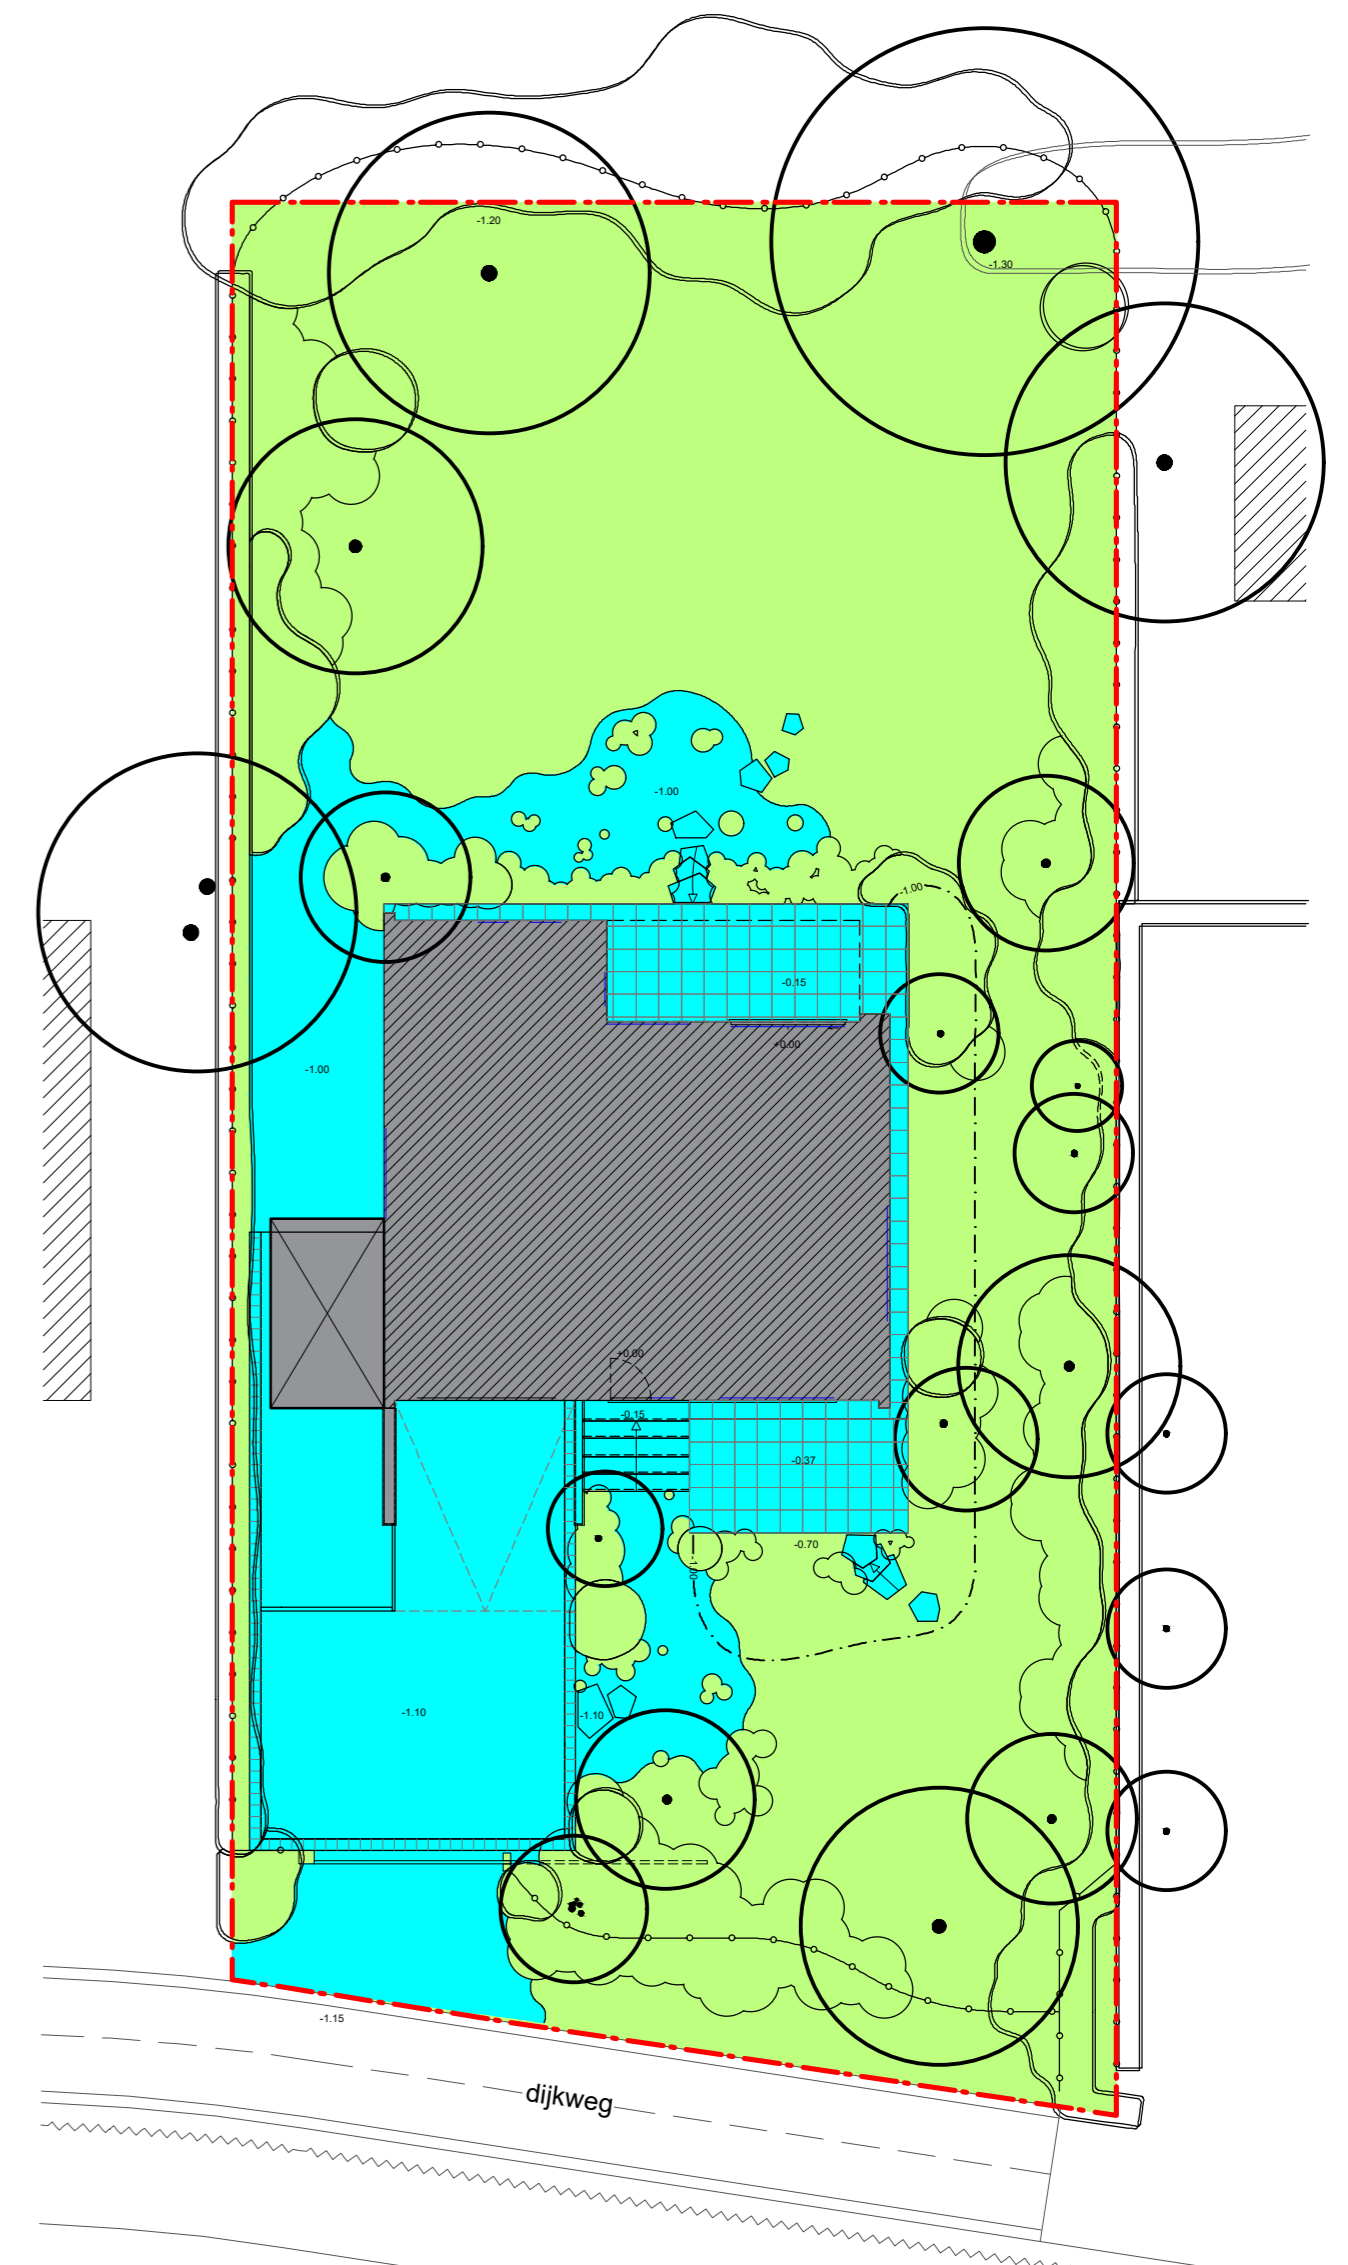


ZIE BIJZONDERE VOORWAARDE(N)

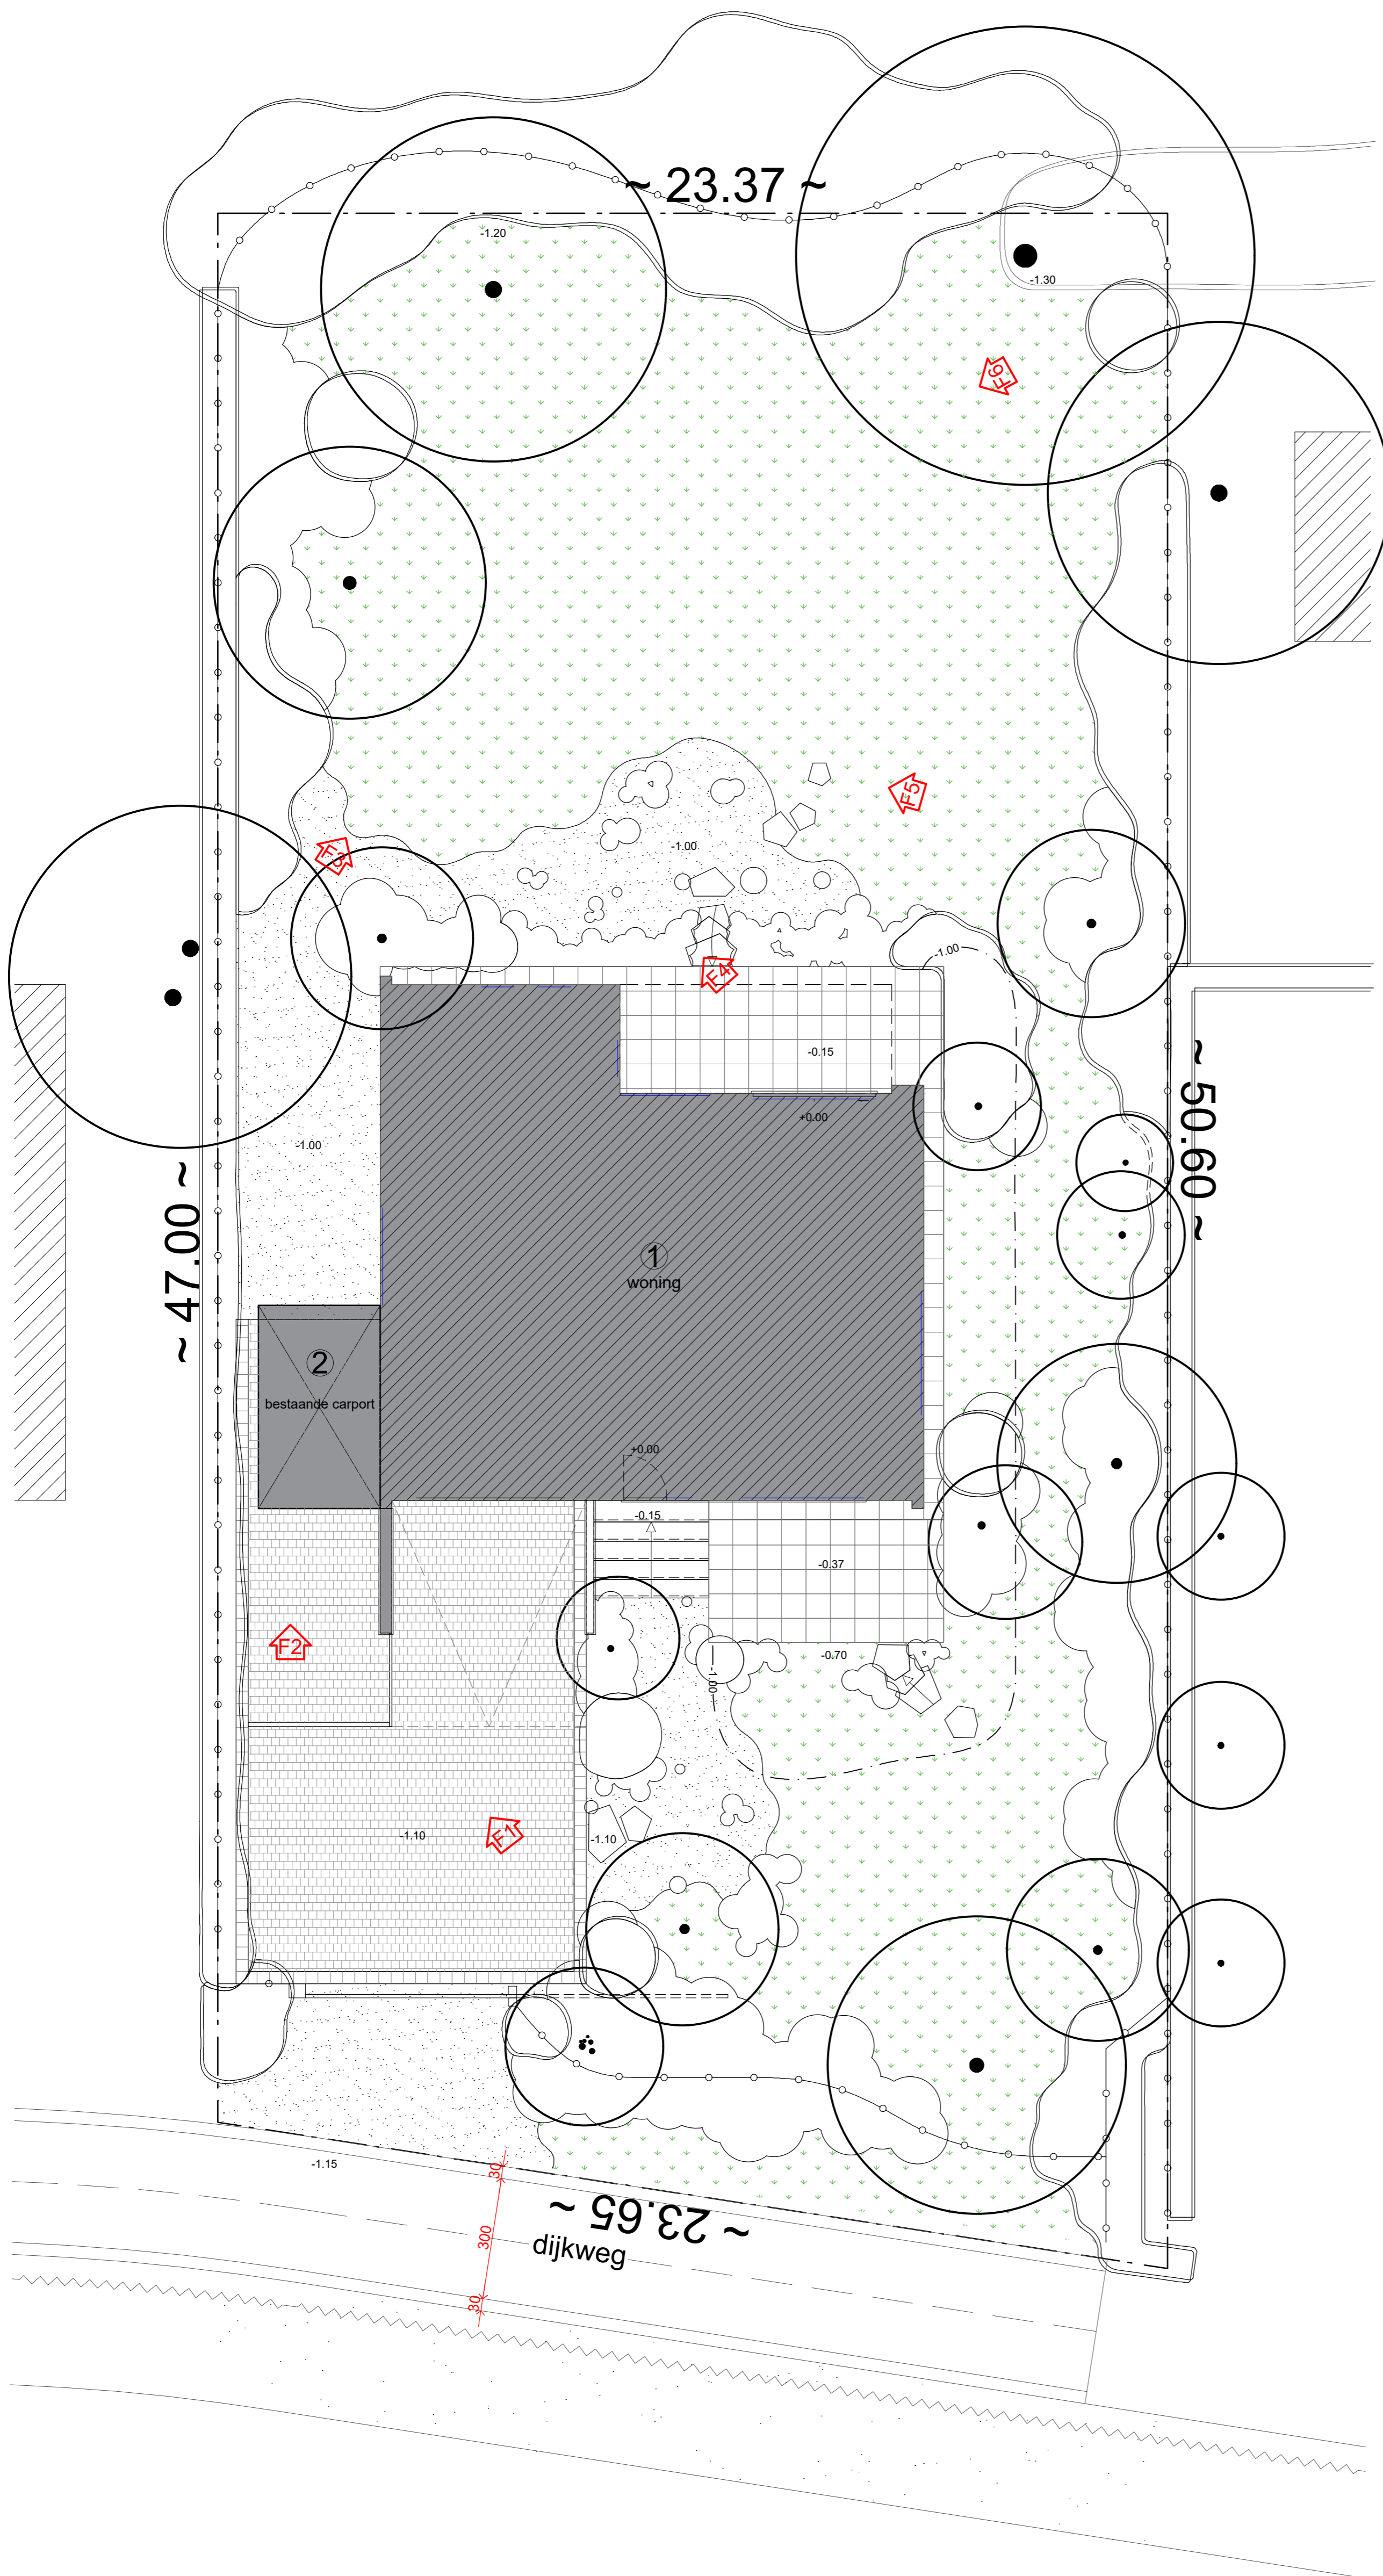

TERREINKENMERKEN

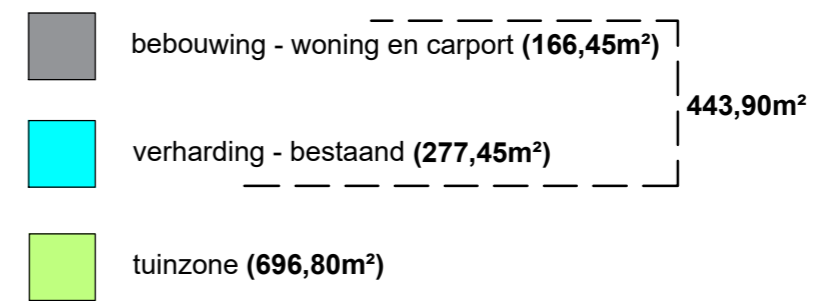

oppervlakte terrein: 1.140,70m²

maximale bebouwing- en verhardingsgraad 30%
30% van 1.092m² = 342,21m²

bestaande toestand overschreiding van 102,69m²

LEGENDE

- bestaande bomen
opmerking: er worden geen bomen gerooid
- bestaande woning
- bestaande carport
- bestaande verharding - betonstraatstenen
- bestaande verharding - tegels
- bestaande verharding - open kiezel verharding
- bestaande verharding - stapstenen
- tuin - beplanting
- tuin - gazon
- perceelsgrens
- positie foto opname

ALDRIK HEIRMAN tuin- en landschapsarchitect LandB bv kapstraat 9 B-9610 Nazareth office +32 9 385 96 66 mobile +32 475 23 31 31 e-mail aldrik@aldrikhairman.be	Mevrouw Dominique Van Hoek afdeling GENT 26 AFDIANSNEE sectie B personeel: 003700G000	plannr.	1/3
		schaal	1/100
AANVRAAG OMGEVINGSVERGUNNING VOOR AANLEG ZWEMBAD EN REGULARISATIE CARPORT		locatie	Dijkweg 1 9031 Drogen (Gent)
inhoud		datum	17 december 2025
BESTAANDE TOESTAND		fase	bouwaanvraag
opmerkingen		index	A
		aanpassing	-

