


ZIE BIJZONDERE VOORWAARDE(N)

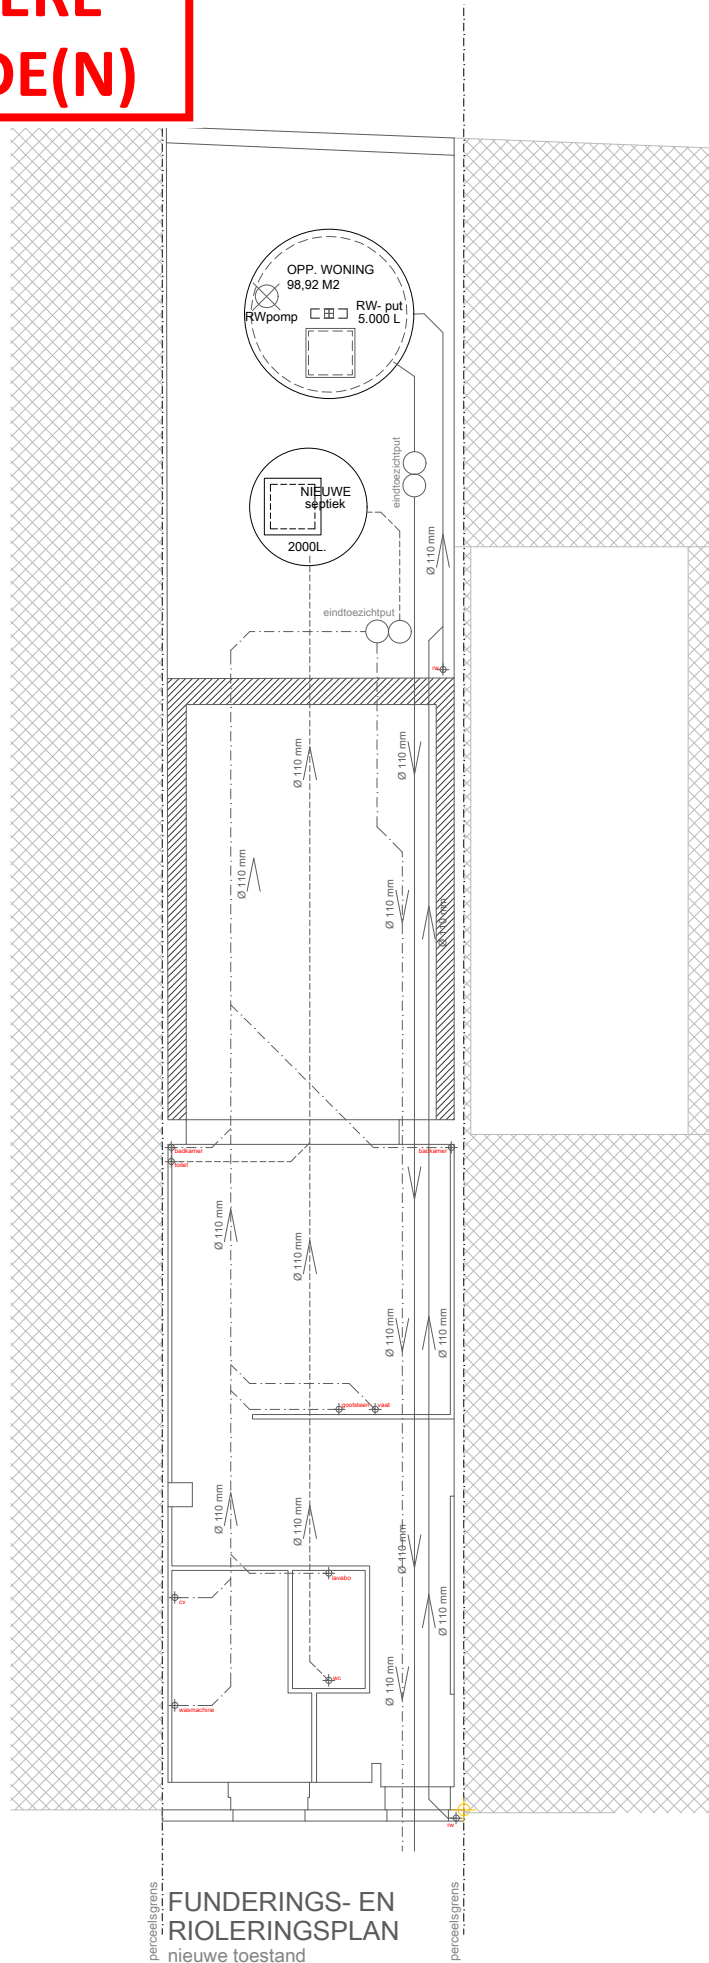

FUNDERS- EN
RIOLINGSPLAN
nieuwe toestand

