
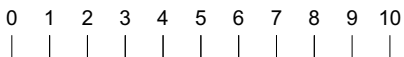


Eengezinswoning  
 Huisnr 113  
 Gent 18 AFD  
 Sint-Amandberg 1 AFD  
 Sectie A230g

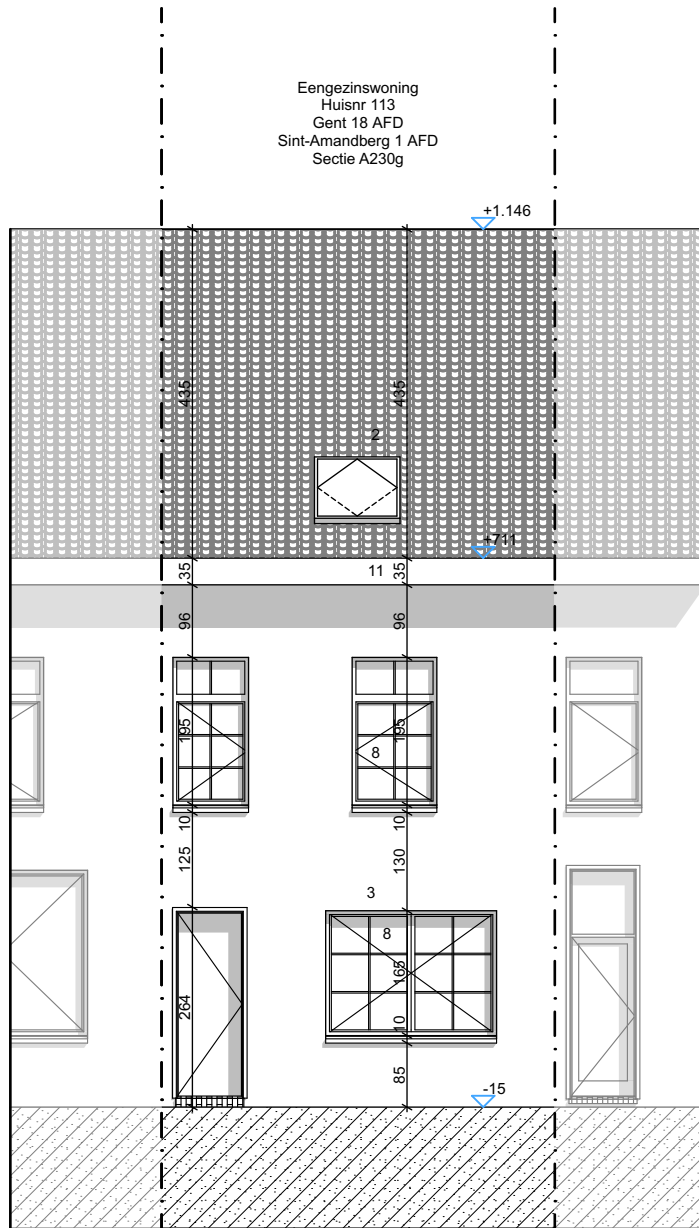

Visitatiestraat 113 - 9040 Gent	Voorgevel BT	Schaal 1:100	19/10/25	19/30
------------------------------------	--------------	--------------	----------	-------