
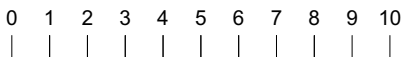


**ZIE BIJZONDERE
VOORWAARDE(N)**

Eengezinswoning
Huisnr 113
Gent 18 AFD
Sint-Amandberg 1 AFD
Sectie A230g

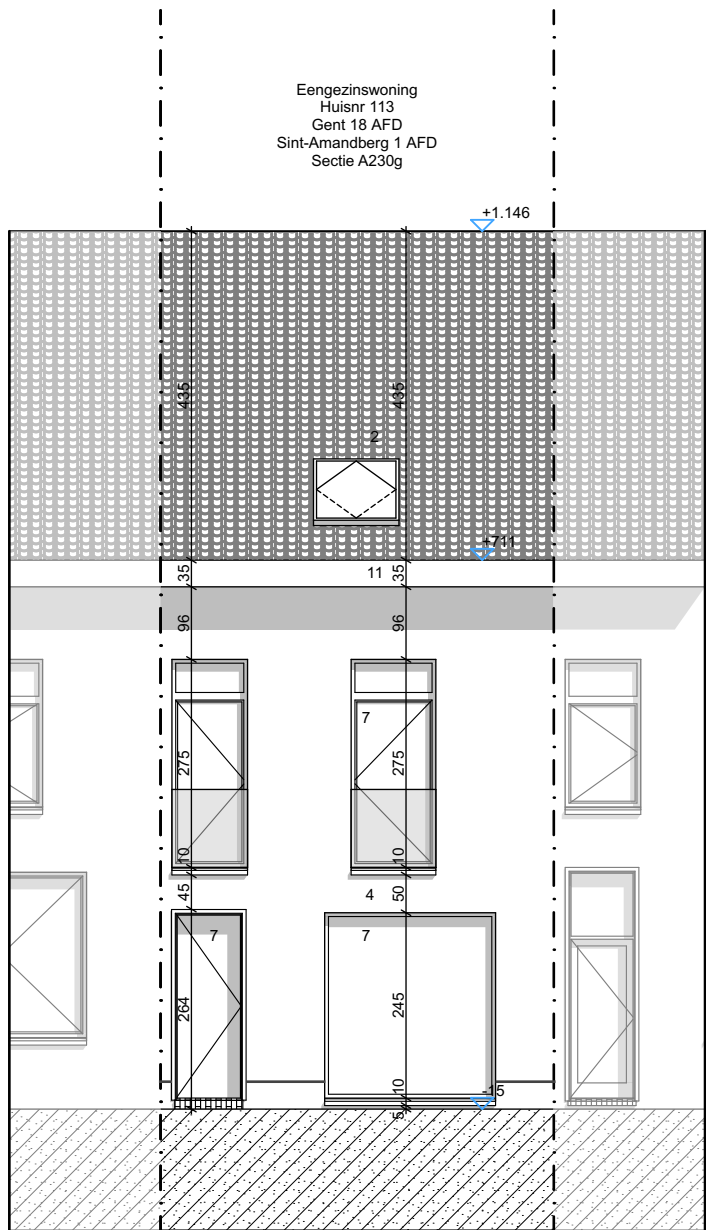

Visitatiestraat 113 - 9040 Gent	Voorgevel NT	Schaal 1:100	19/10/25	29/30
------------------------------------	--------------	--------------	----------	-------