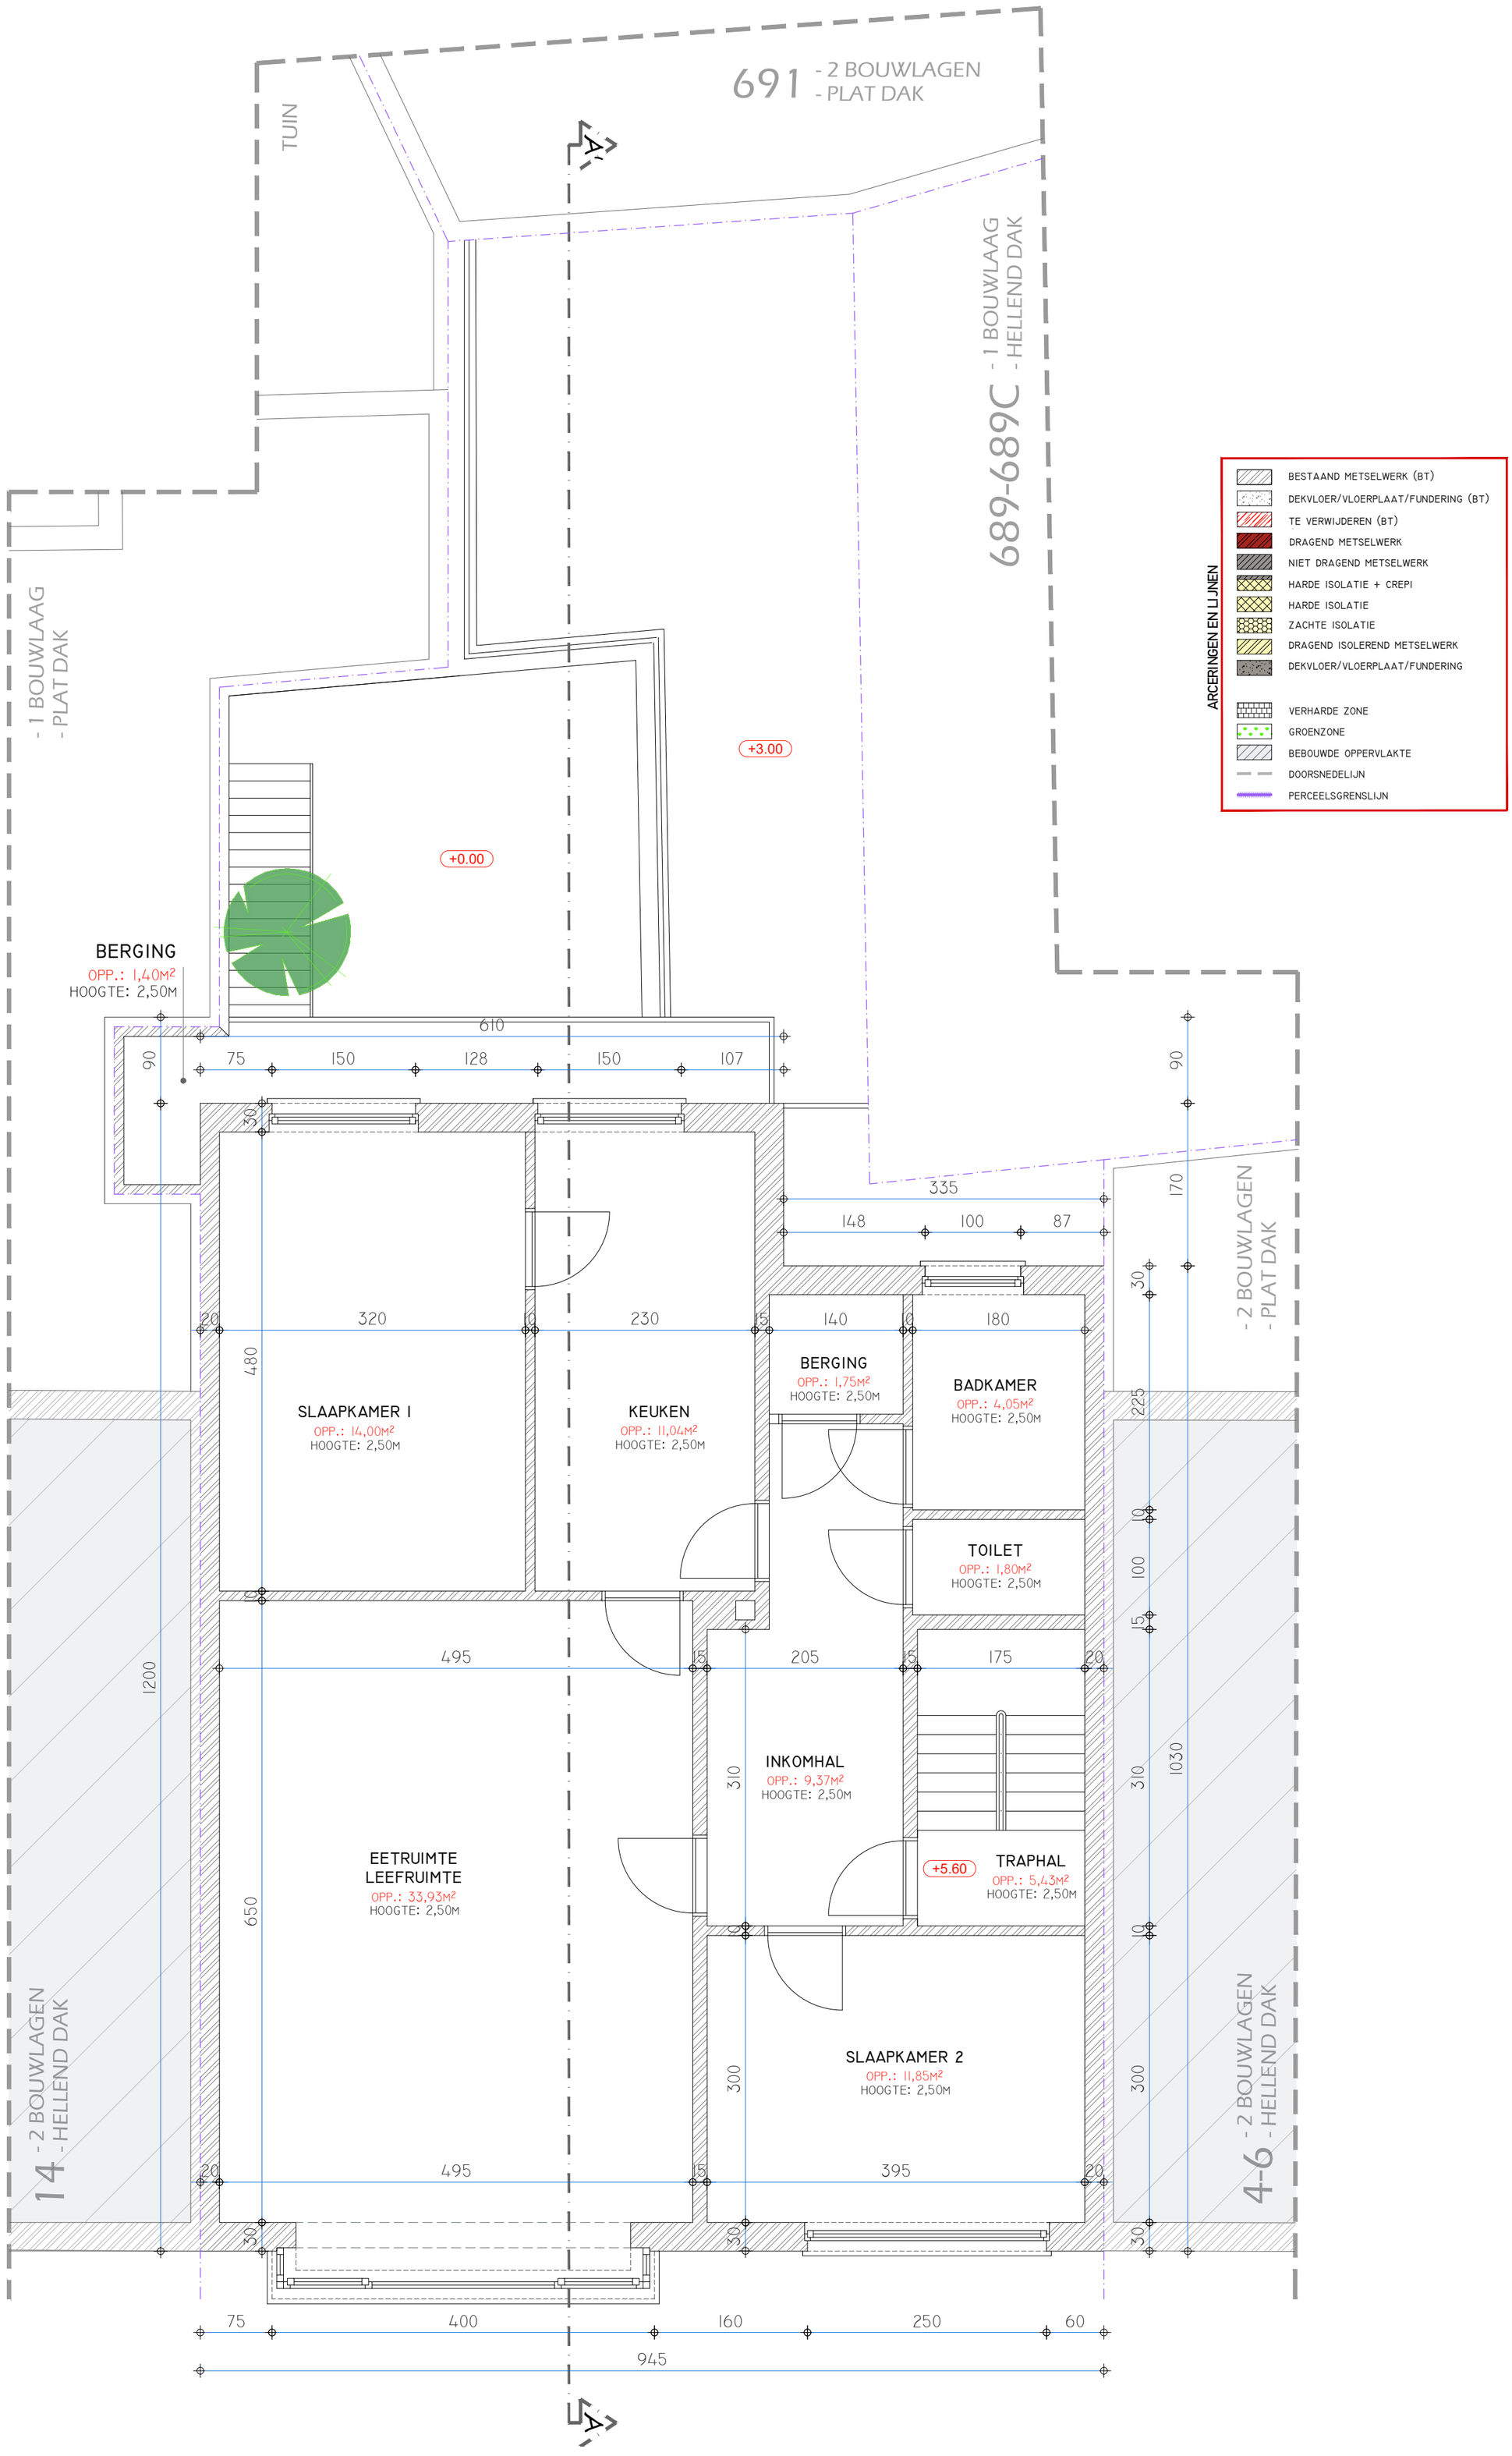

luum architects

VLAAMS PLEIN 5
B-8400 OOSTENDE

AANNEMERSSTRAAT 146
B-9040 GENT

INFO@LUUM.BE
TEL.: 0032 (0)59 43 32 22

VERBOUWEN/UITBREIDEN VAN EEN BESTAANDE MEERGEZINSWONING (OPTREKKEN VAN 2 NIEUWE APPARTEMENTEN)

SINT-PIETERSAALSTRAAT 8-12 B-9000 GENT
8ste AFD., SEC. H, NR. 716D 7

BOUWHEER

Dhr. Perdu Luc

Kleine Moerstraat 5b,
B-8000 Brugge

2de VERDIEPING BT **OMGEVINGSDOSSIER P. 07/32**

schaal: 1/50

0m 0.5m 1m 1.5m

datum: 17-11-2025