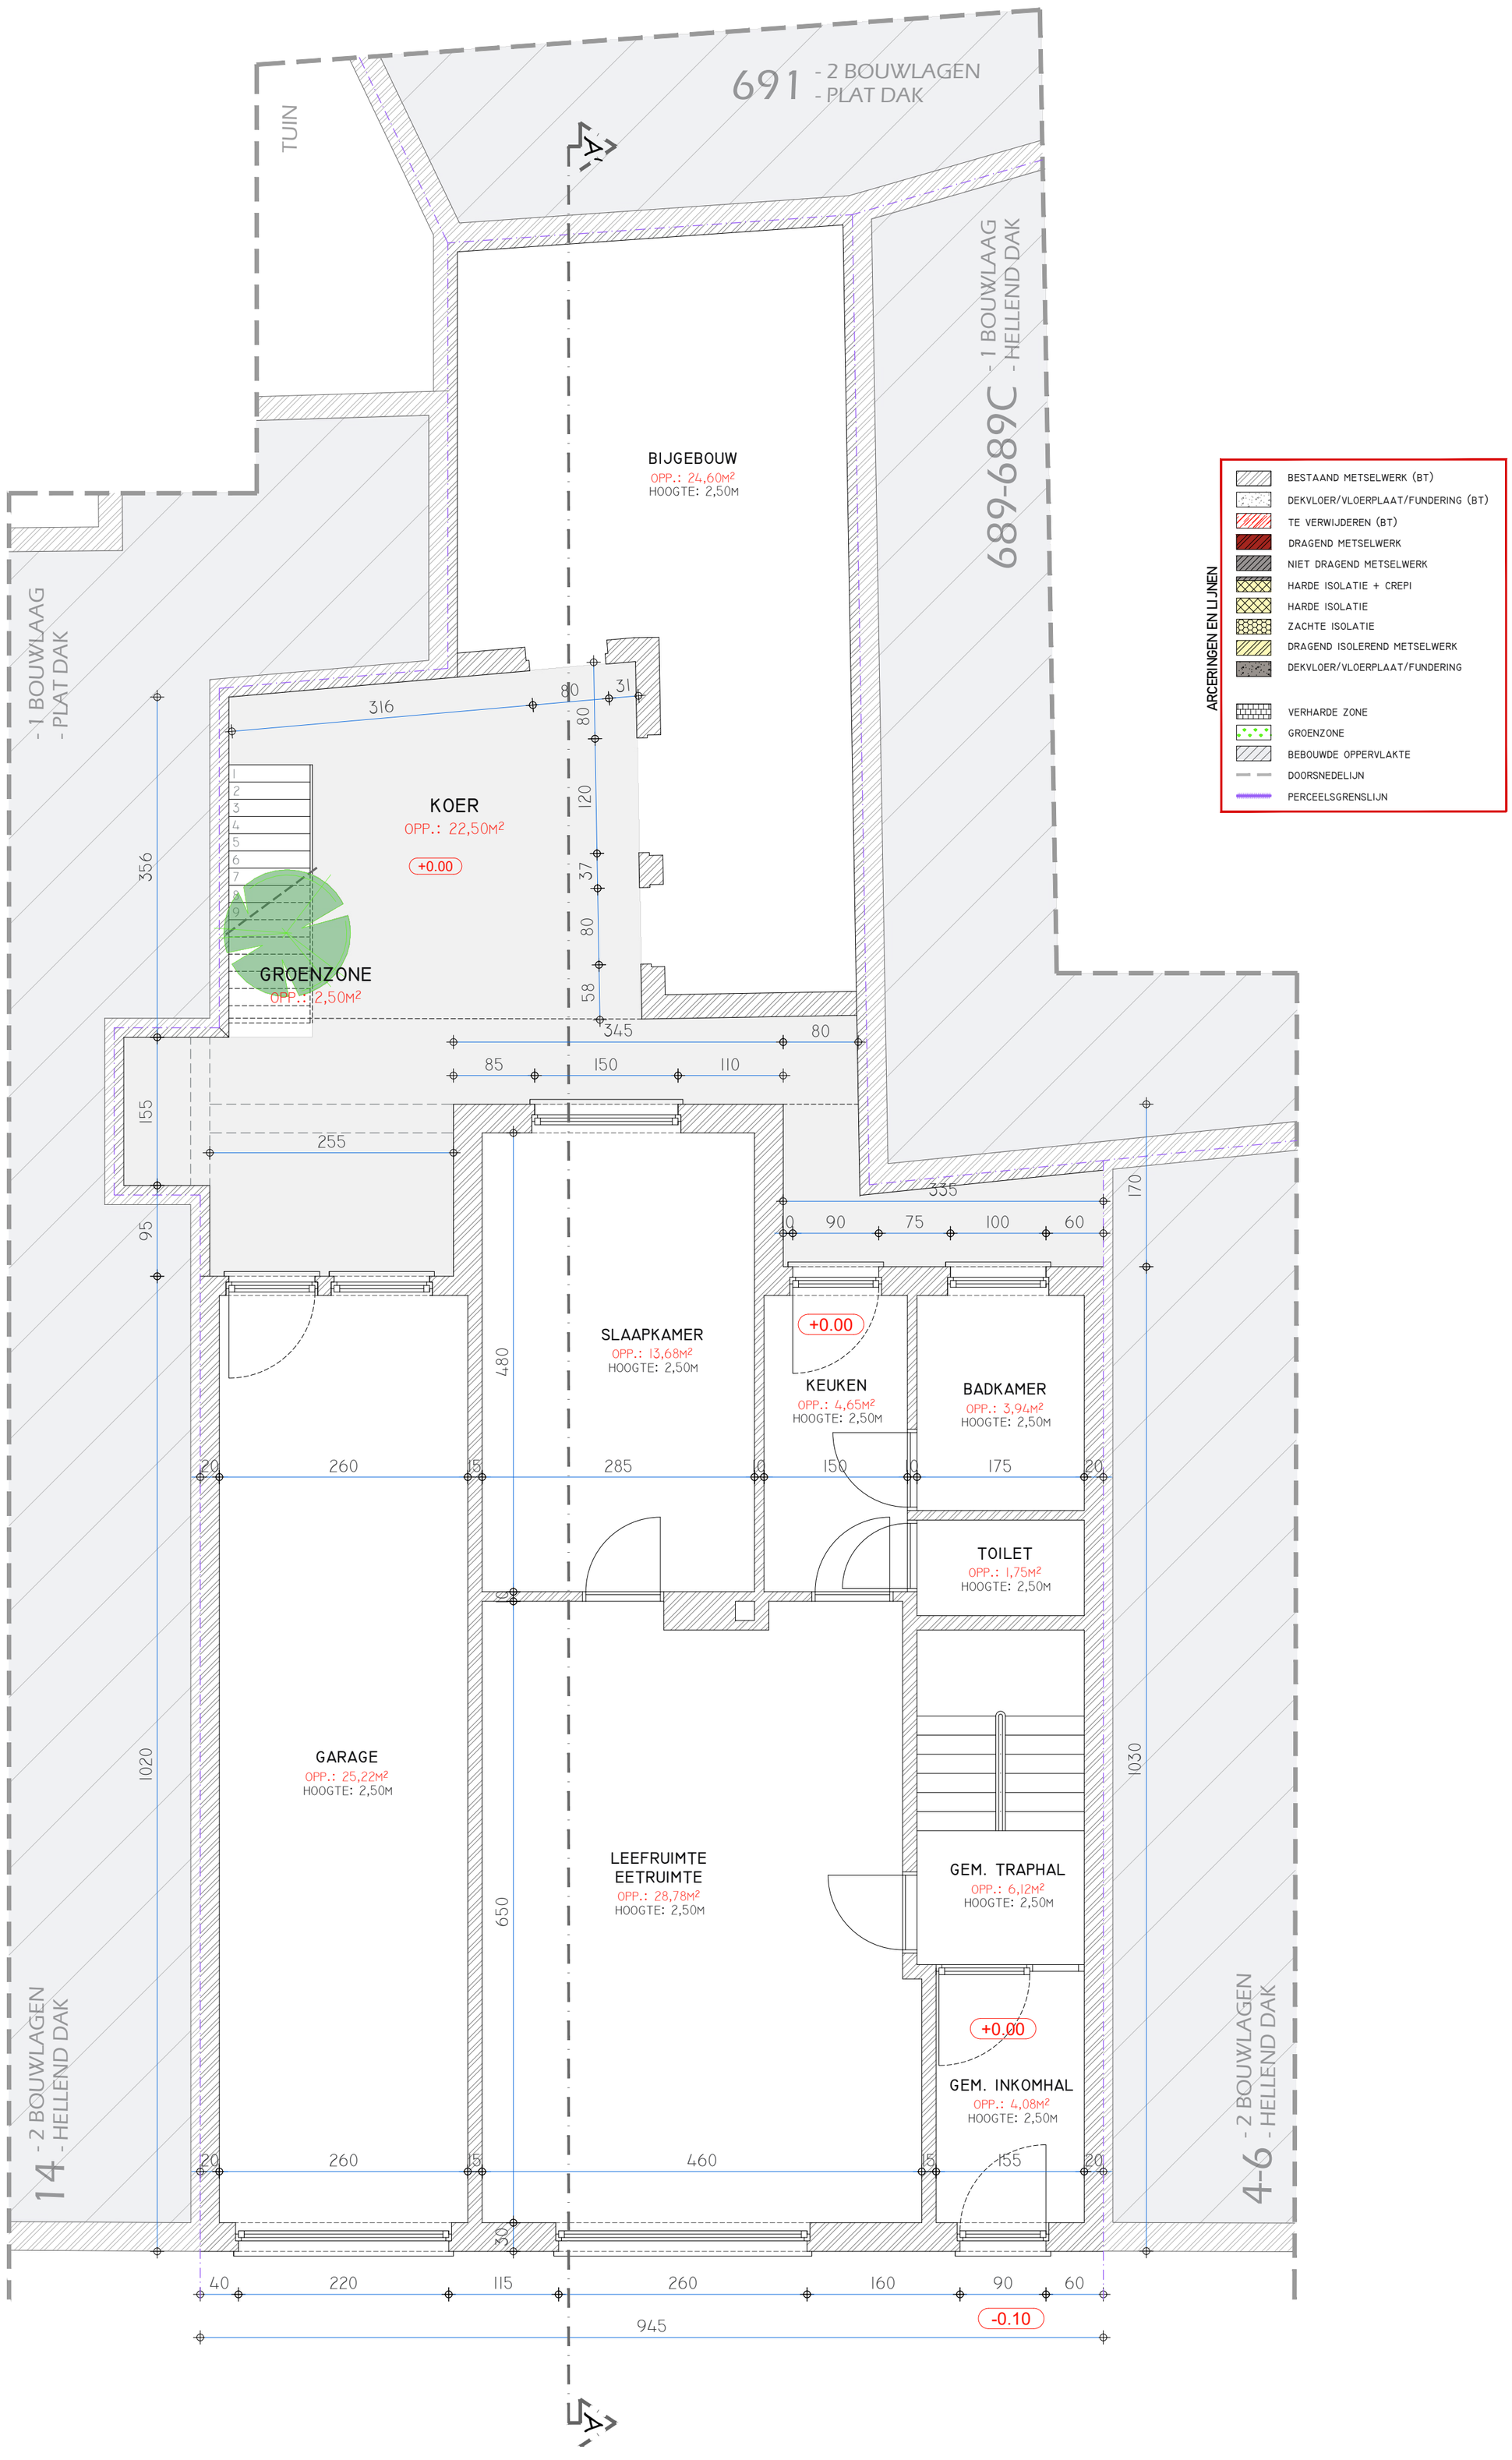

luum architects	VLAAMS PLEIN 5 B-8400 OOSTENDE AANNEMERSSTRAAT 146 B-9040 GENT INFO@LUUM.BE TEL.: 0032 (0)59 43 32 22	**VERBOUWEN/UITBREIDEN VAN EEN BESTAANDE MEERGEZINSWONING (OPTREKKEN VAN 2 NIEUWE APPARTEMENTEN)** SINT-PIETERSAALSTRAAT 8-12 B-9000 GENT 8ste AFD., SEC. H, NR. 716D 7	BOUWHEER Dhr. Perdu Luc Kleine Moerstraat 5b, B-8000 Brugge	**GRONDPLAN BT**	schaal: 1/50 0m 0.5m 1m 1.5m	**OMGEVINGSDOSSIER P. 05/32** datum: 17-11-2025