




plan verdieping 3  
(zolderverdieping)

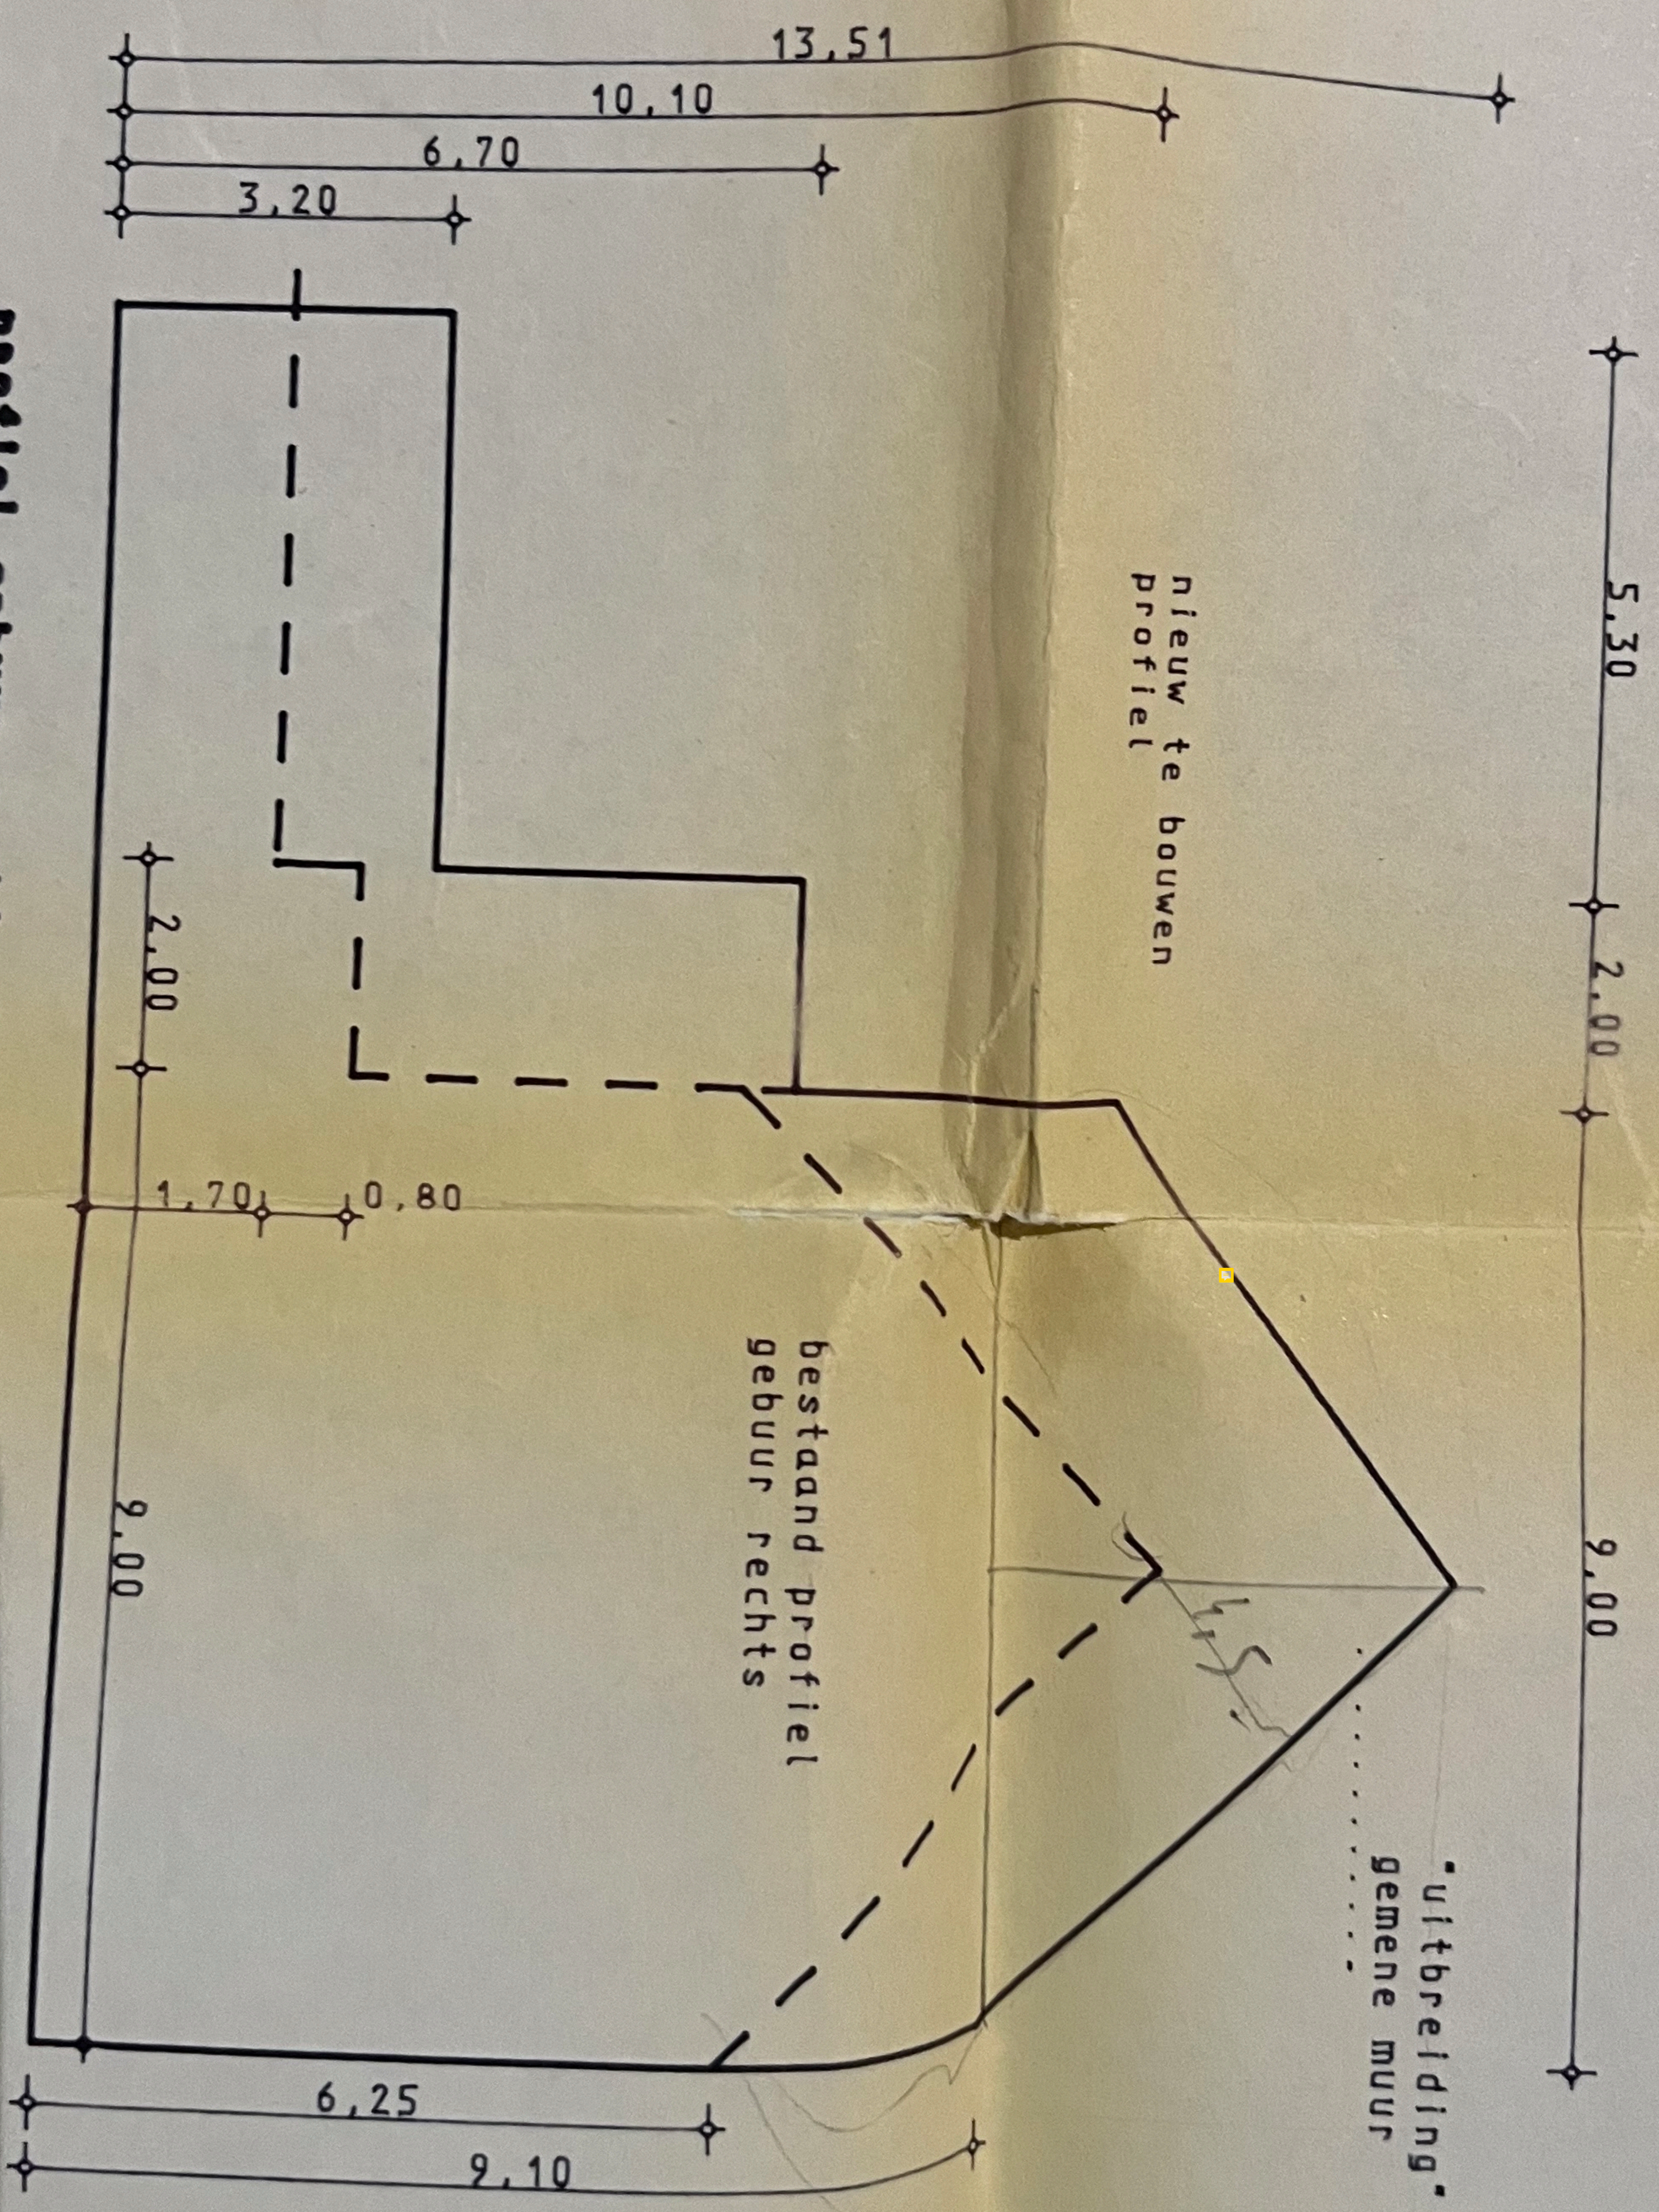

profiel gebuur rechts (aan te bouwen gemene muur)

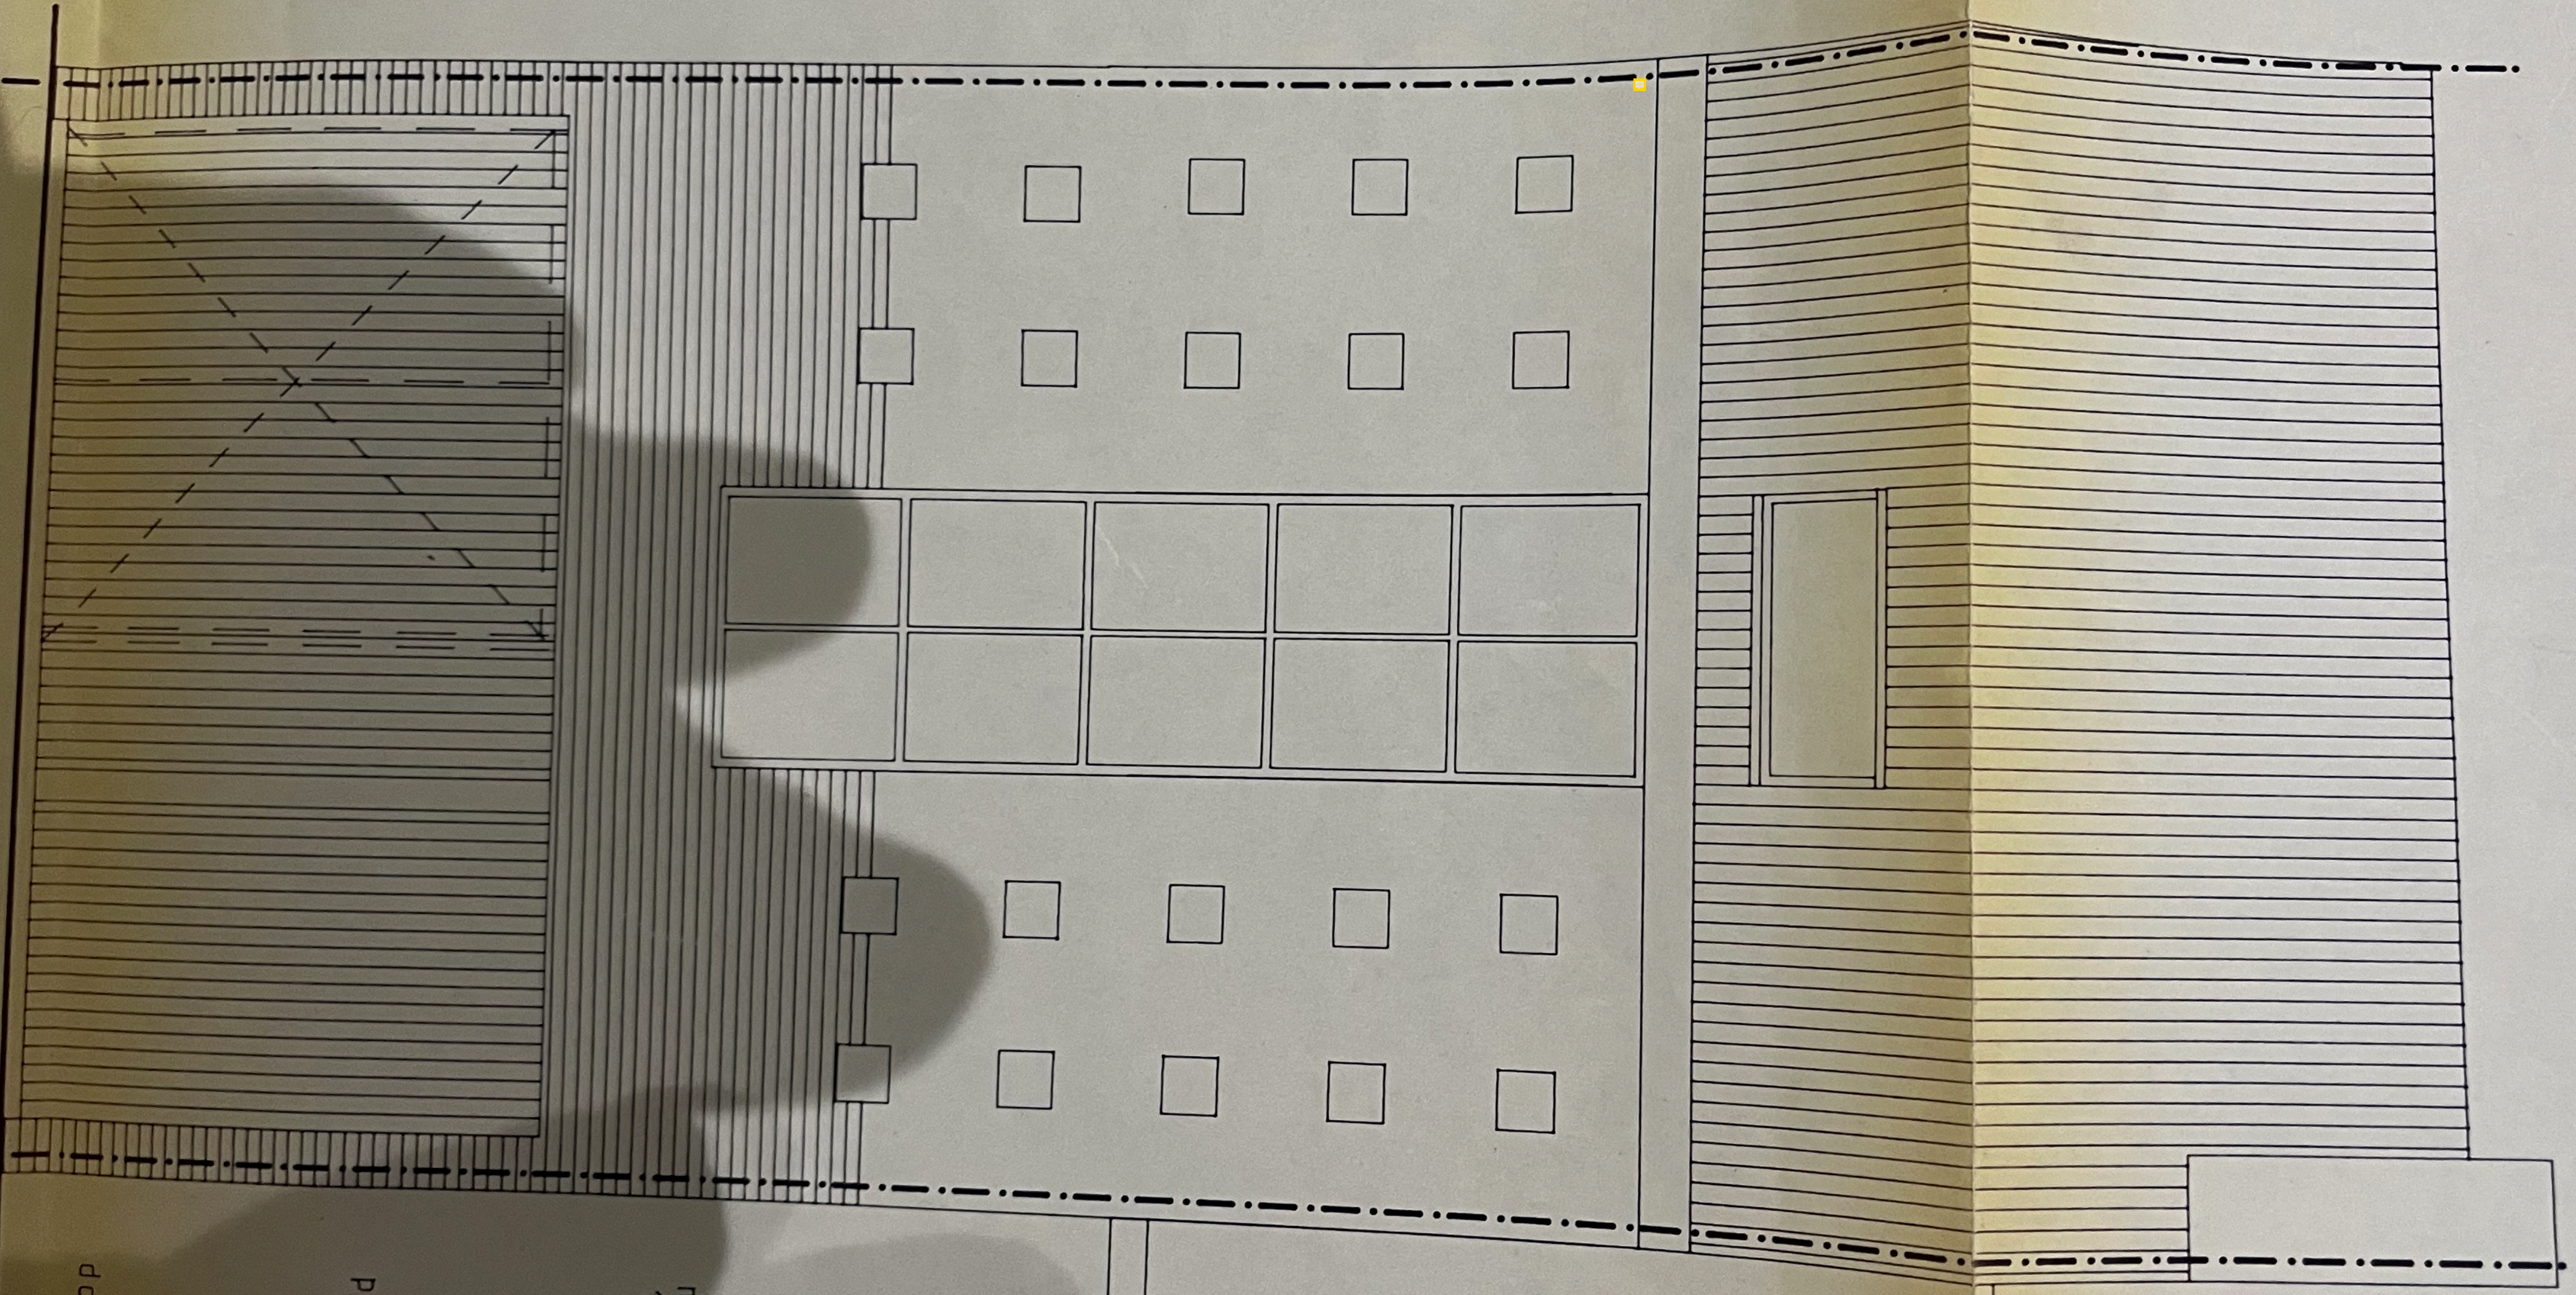

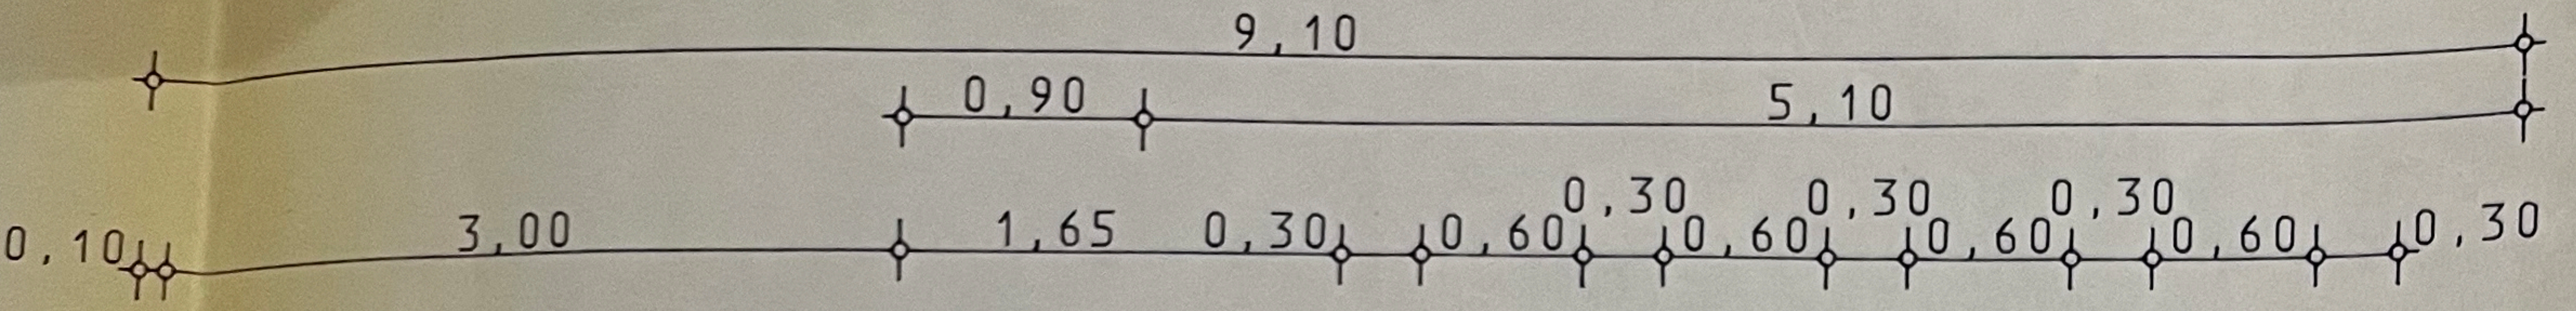

dorpel blauwe hard

poort + vulwand ha

metselwerk betont  
190/190/90 anthra

glasdallen 30/30

gevelbepleiste  
gebroken wit

dakgoot: bakg  
hout

pannen type  
antraciet  
velux-dakvens

Langsvoor...

pannenbadekking  
type stormpan  
anthraciet


bakgoot hout

dekssteen  
zinken kraal

metselwerk te  
bepleisteren

buitenschrijnwerk  
hout

dekssteen  
zinken kraal

 

2,40

3,20 0,50 6,70 2,40 0,60 0,40 1,55 1,45 10,10