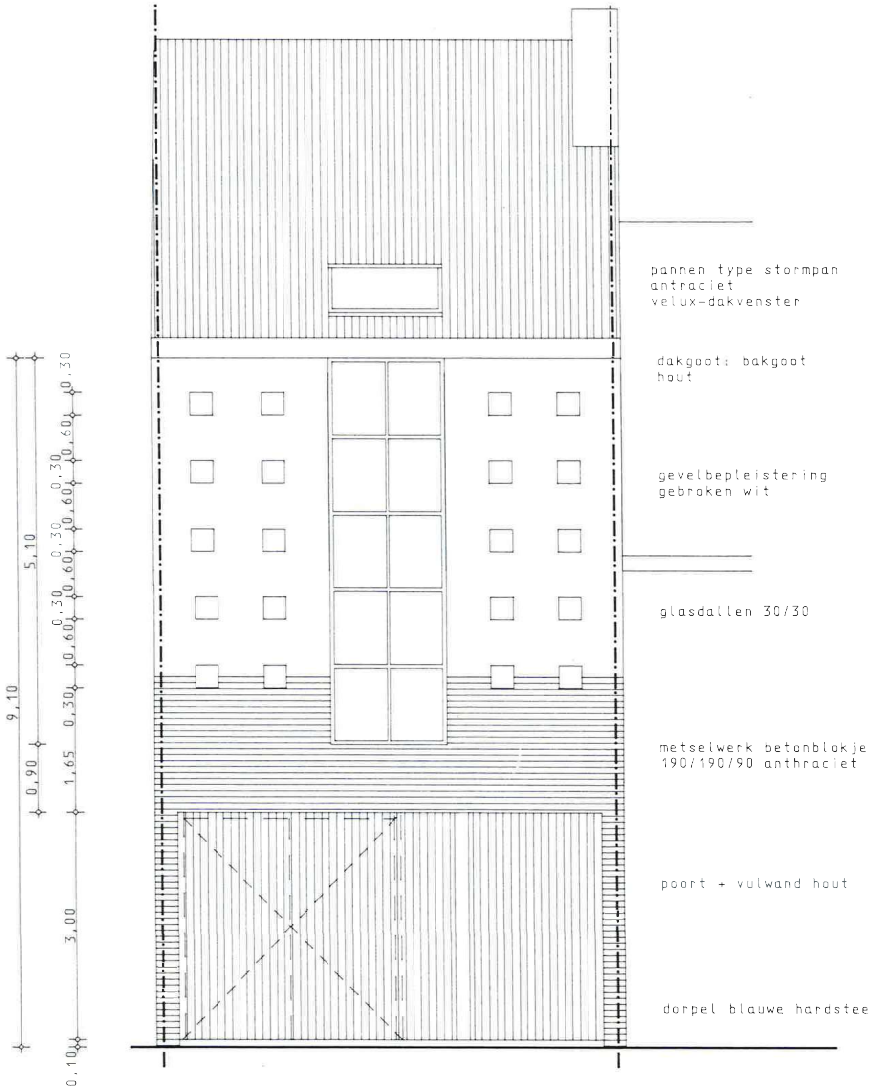

voorgevel BT
schaal 1/50