


ZIE BIJZONDERE VOORWAARDE(N)

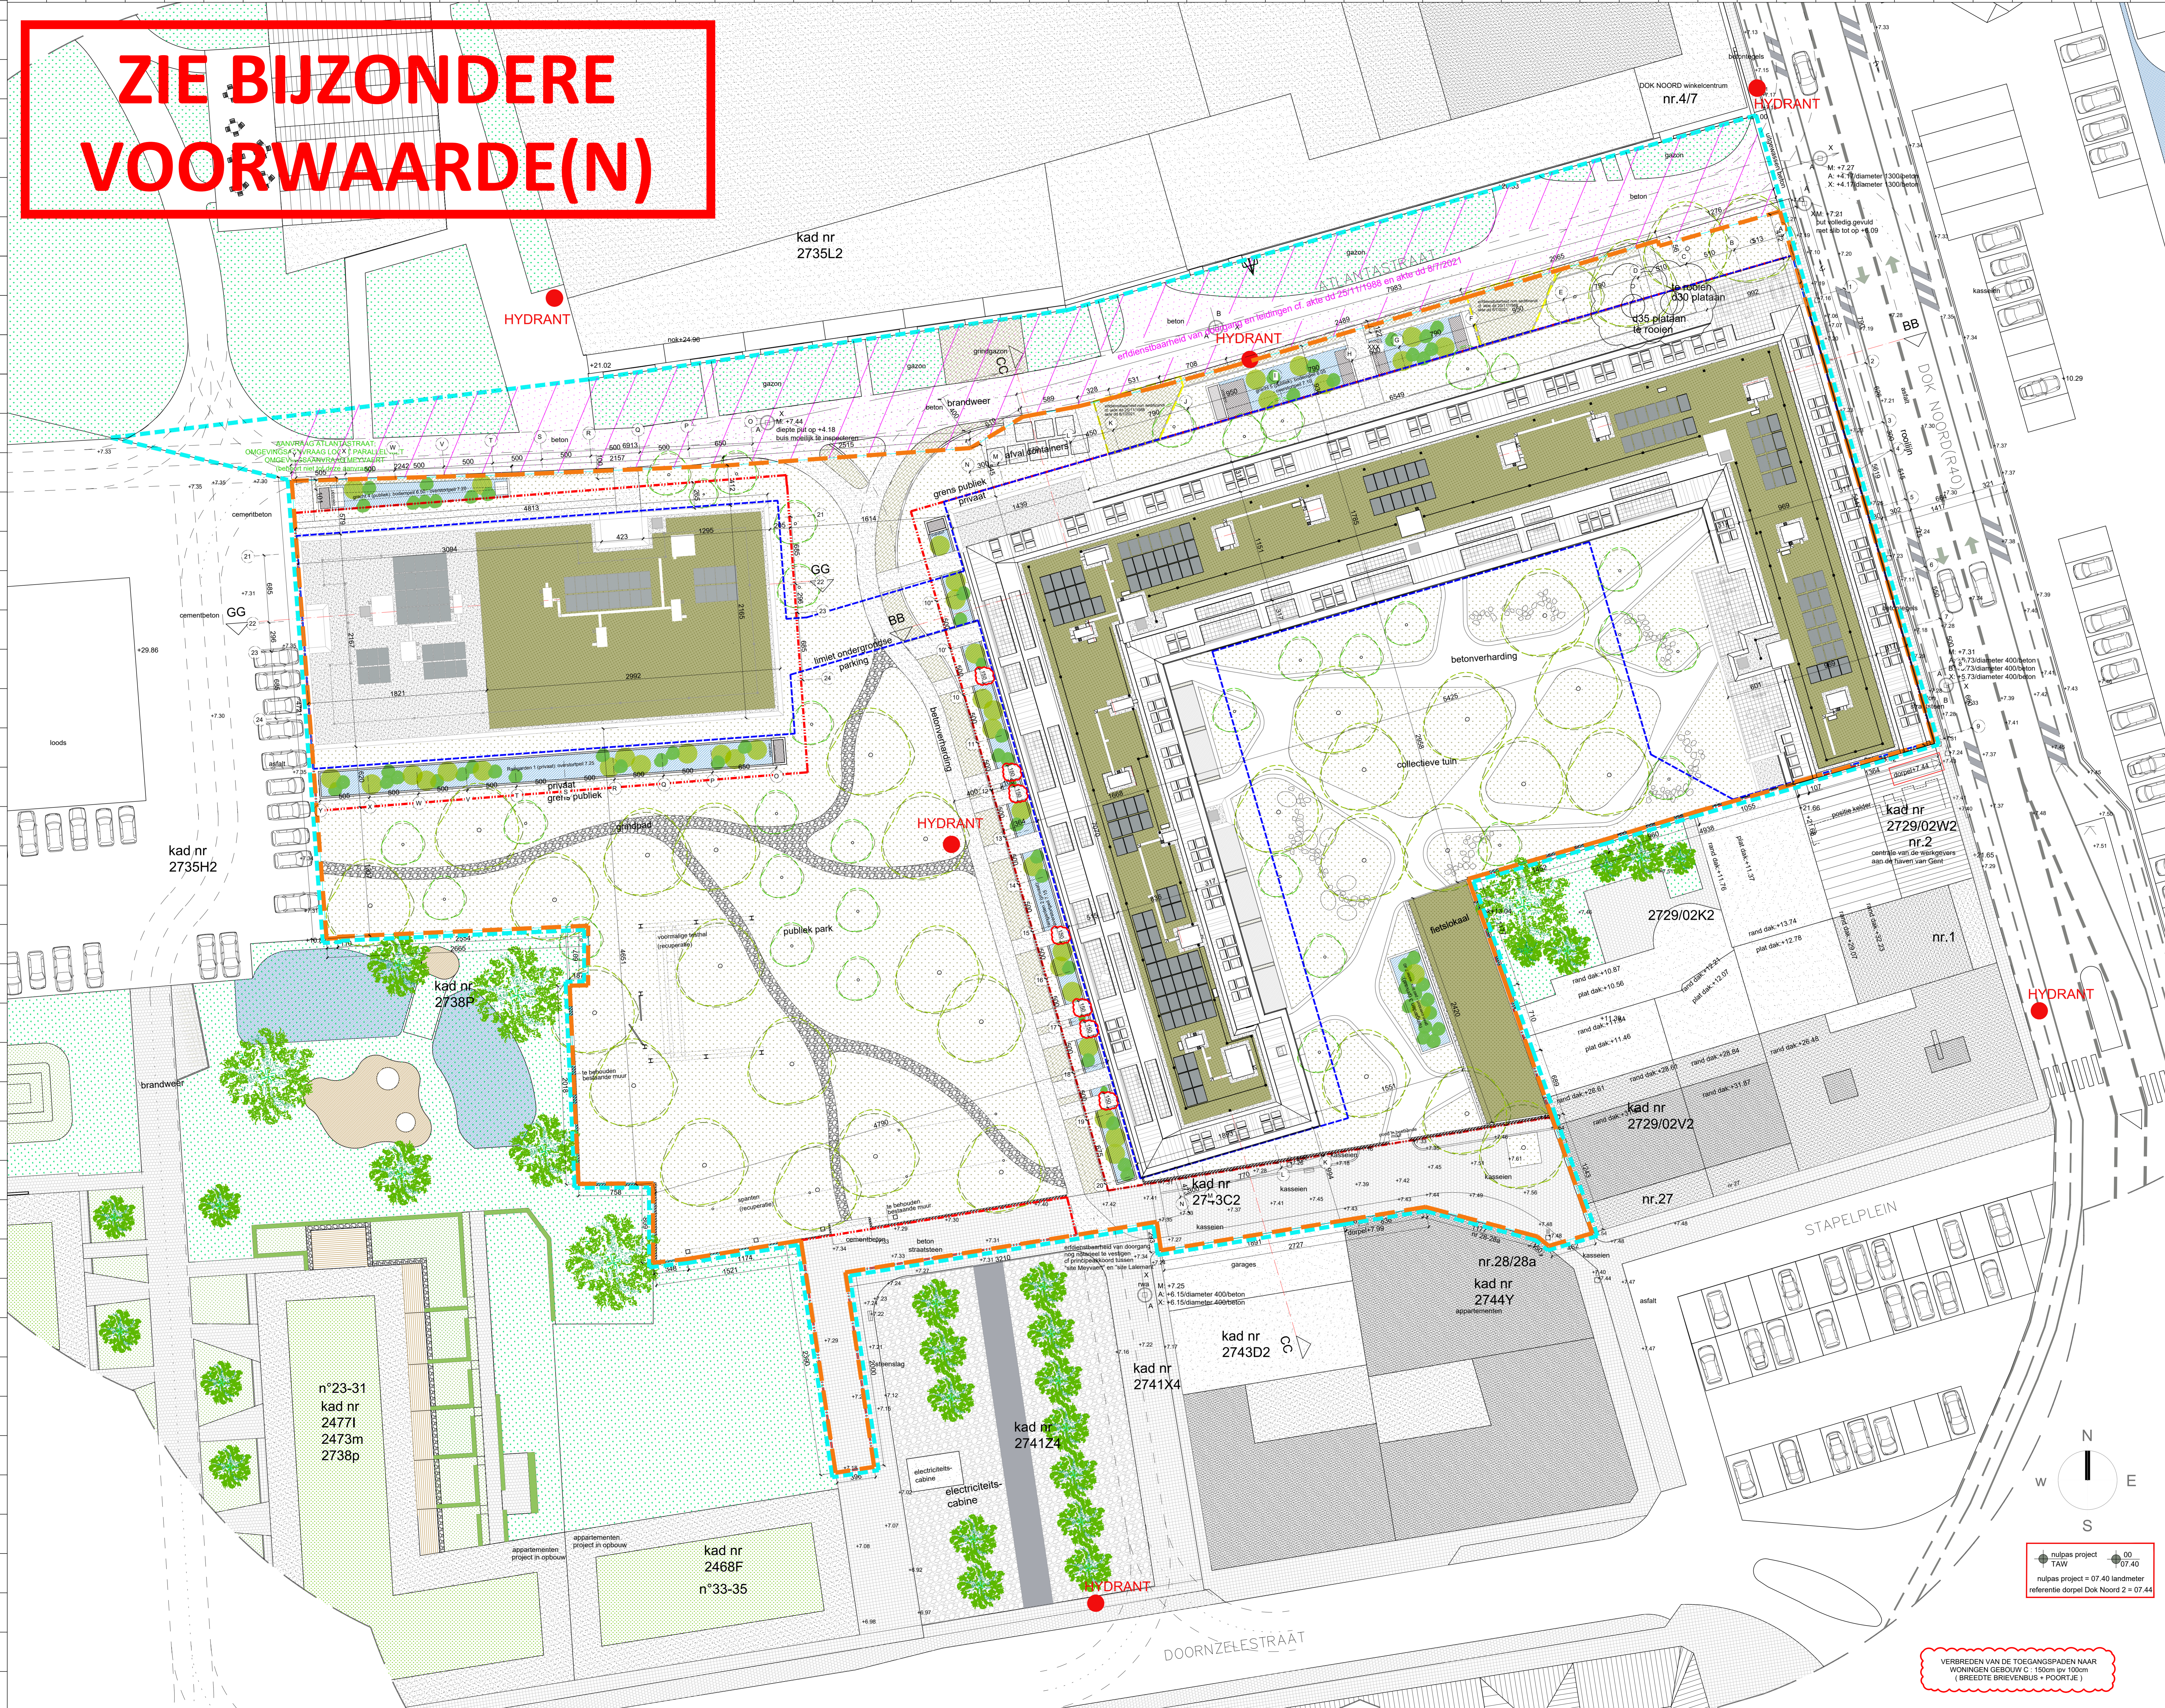

COBE ingenieurs bv
GISTELSTEENWEG 267 - 8490 JABBEKE
TEL: +32 50 37 67 00
E-MAIL: info@cobe.be

INGENIEURS SPEC. TECHNIEKEN - ST
MACOBO-STABO
SOLVYNSSTRAAT 5 - 2018 ANTWERPEN
TEL: +32 3 237 21 64
E-MAIL: antwerpen@macobo-stabo.be

INGENIEUR AKOESTIEK - AK
MACOBO-STABO
SOLVYNSSTRAAT 5 - 2018 ANTWERPEN
TEL: +32 3 237 21 64
E-MAIL: antwerpen@macobo-stabo.be

CONTROLE KANTOOR - CO
SECO Belgium nv
AARLENSTRAAT 53 - 1040 BRUXELLES
TEL: +31 2 236 22 11
E-MAIL: info.be@seco.be

LANDSCHAPSARCHITECT - LA
ORO
ANTOON SANDERSSTRAAT 32 - 9000 GENT
TEL: +32 53 26 50 53
E-MAIL: thomas@openruimteontwerpen.be

- LEGENDE**
- bestaande boom
 - loofboom
 - te vellen boom
 - nieuw te planten bomen
 - regentuin
 - gazon + lage beplanting
 - versleevd gazon (brandweerweg)
- VOOR DE BUITENAANLEG
ZIE PLAN LANDSCHAPSARCHITECT
- reflector op paaltje
 - vlaggemast
 - water straatkap
 - gas straatkap
 - verscheidene straatkap
 - rioleringsdeksel
 - watersliker-sstraatkoik
 - deksel brandkraan
 - sign, kilometerpaal
 - afbakening zone met aangevraagde vergunningsplichtige handelingen
 - afbakening perimeter totaal project dat voorwerp is van de aanvraag
 - limiet ondergrondse parking
 - privé
 - grens privé/publiek
 - publiek
 - zone non aedificandi
 - erfdoelbaarheid van doorgang en leidingen cf. akte dd 25/11/1988 en akte dd 8/7/2021

IND.	DATUM	TYPE	VERSIJNENDE	DATUM	TYPE	VERSIJNENDE
A	28-02-2022	KDE BBR	C	30-11-2024	KDE BBR	
B	16-05-2023	KDE BBR	D	10-02-2026	KDE BBR	
C	25-07-2023	KDE BBR	E			

CONTACT: BART BRUSSELAERS TEL: 0032 2 644 67 06


OMGEVINGSVERGUNNING MEYVAERT

VERBOUWING: AANPASSINGEN AAN OMV_2024165364 K

BOUWHEER - BH
BESIX RED nv
GEMEENSCHAPPENLAAN 100 - 1200 BRUSSEL
TEL: +32 2 402 66 68
E-MAIL: Evelyne.Bissoneel@besixred.com

ARCHITECTEN - AR
AXENT ARCHITECTS bv
PAUL LAUTERSSTRAAT 1 - 1000 BRUSSEL
TEL: +32 2 644 67 06
E-MAIL: info@axentarchitects.com


VEILIGHEIDS COORDINATOR - VC
2B-SAFE bv ing. & adviesbureau
TIENSESTEENWEG 129 A BUS 1 - 3380 GLABBEKE
TEL: +32 16 81 01 74
E-MAIL: info@2b-safe.be

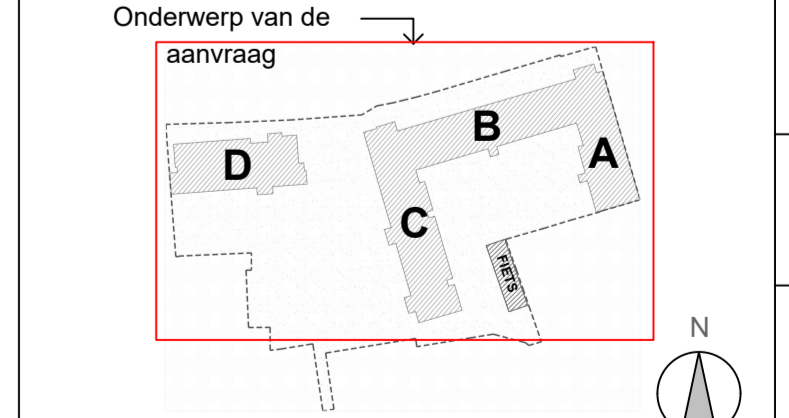

FASE PROJECT AB
SCHAAL OP BLAD NIVEAU DATUM
A0=1/200 A2=1/400 10-02-2026

PLAN NIEUWE TOESTAND MET NIEUWE ATLANTA STRAAT INPLANTING

ref: BA_ABCD_1_N_18_1_1902_INPLANTINGPLAN_D_PDF
taal: /auteur: /gebouwzone: /referentie AR: /ind.: /plan nr:
AB /AR /ABCD / NOOX00 / D / 018.1

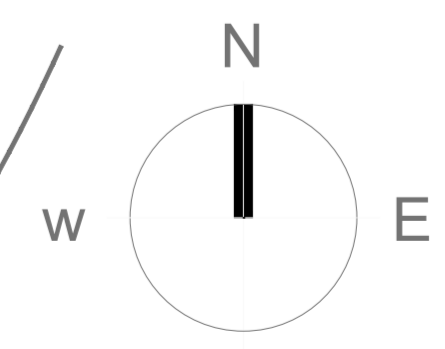

nulpas project TAW
 nulpas project = 07.40 landmeter referentie Dorsel Dok Noord 2 = 07.44

VERBREDEN VAN DE TOEGANGSPADEN NAAR WONINGEN GEBOUW C: 150cm p.v. 100cm (BREEDTE BREVENBUS + POORTJE)

1902