


# ZIE BIJZONDERE VOORWAARDE(N)

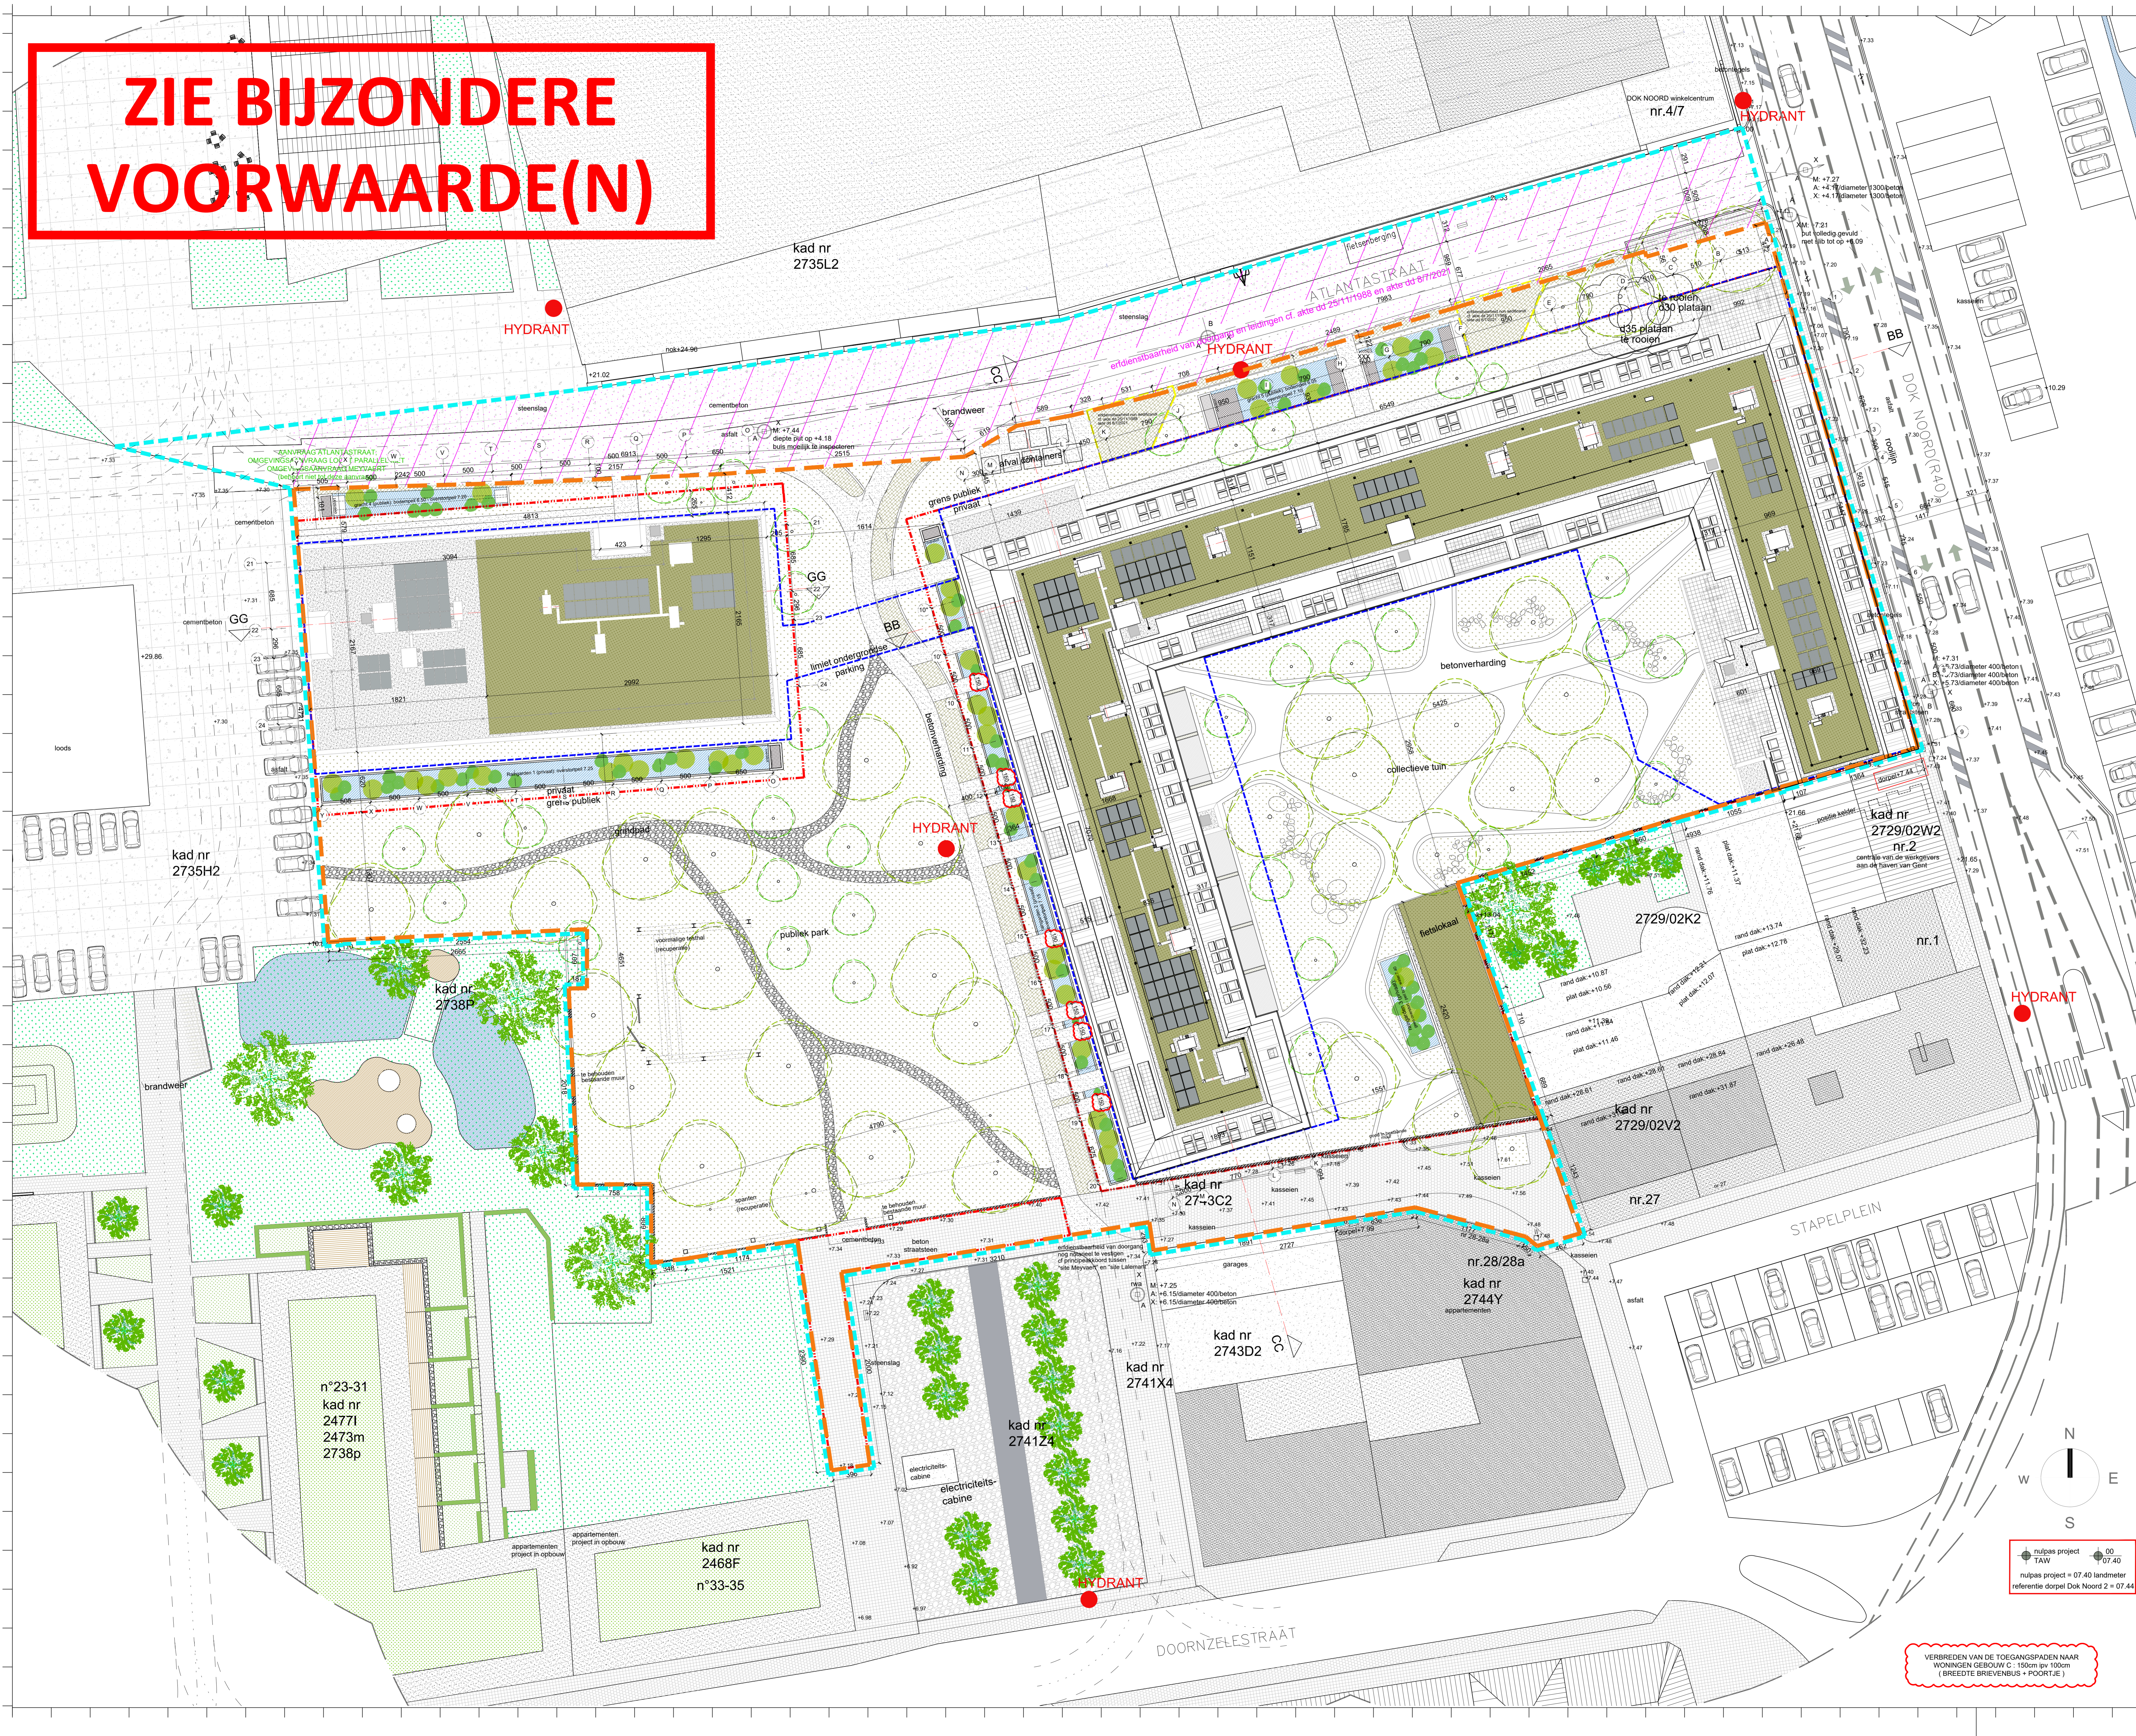

COBE ingenieurs bv  
GISTELSTEENWEG 287 - 8490 JABBEKE  
TEL : +32 50 37 67 00  
E-MAIL : info@cobe.be

INGENIEURS SPEC. TECHNIEKEN - ST  
MACOBO-STABO  
SOLVYNSSTRAAT 5 - 2018 ANTWERPEN  
TEL : +32 3 237 21 64  
E-MAIL : antwerpen@macobo-stabo.be

INGENIEUR AKOESTIEK - AK  
MACOBO-STABO  
SOLVYNSSTRAAT 5 - 2018 ANTWERPEN  
TEL : +32 3 237 21 64  
E-MAIL : antwerpen@macobo-stabo.be

CONTROLE KANTOOR - CO  
SECO Belgium nv  
AARLENSTRAAT 53 - 1040 BRUXELLES  
TEL : +31 2 238 22 11  
E-MAIL : info.be@groepseco.com

LANDSCHAPSARCHITECT - LA  
ORO  
ANTOON SANDERUSSTRAAT 32 - 9000 GENT  
TEL : +32 2 538 26 93  
E-MAIL : thomas@operniumontwerpen.be

- ### LEGENDE
- bestaande boom
  - te vellen boom
  - nieuw te planten bomen
  - regentuin
  - gazon + lage beplanting
  - verstevigd gazon (brandweerweg)
  - afbakingszone met afbakingsverplichte vergunningsplichtige handelingen
  - afbakingsperimeter totaal project dat voorwerp is van de aanvraag
  - limiet ondergrondse parking
  - privé
  - publiek
  - zone non aedificandi
  - herfdienbaarheid van doorgang en leidingen of. akte dd 25/11/1988 en akte dd 8/7/2021

IND.	DATA	PROF.	CONT.	IND.	DATA	PROF.	CONT.
-	28-02-2022	KDE	BBR	C	30-11-2024	KDE	BBR
A	16-05-2023	KDE	BBR	D	10-02-2026	KDE	BBR
B	05-07-2023	KDE	BBR	E			

CONTACT: BART BRUSSELAERS TEL: 0032 2 644 67 06

OMGEVINGSVERGUNNING  
**MEYVAERT**  
VERBOUWING:  
AANPASSINGEN AAN OVM, 2024165364 K

DOK NOORD 3 B - 9000 GENT

BOUWHIER - BH  
BESIX RED nv  
GEMEENSCHAPPELAN 100 - 1200 BRUSSEL  
TEL : +32 2 402 66 68  
E-MAIL : Evelyn.Bondell@besixred.com

ARCHITECTEN - AR  
AXENT ARCHITECTS bv  
PAUL LAUTERSSTRAAT 1 - 1000 BRUSSEL  
TEL : +32 2 644 67 06  
E-MAIL : info@axentarchitects.com

VEILIGHEIDSCoördinator - VC  
2B-SAFE bv ing. & adviesbureau  
TIENSESTEENWEG 129 A BUS 1 - 3380 GLABBEK  
TEL : +32 16 81 01 74  
E-MAIL : info@2b-safe.be

Onderwerp van de aanvraag

FASE PROJECT  
OV

SCHAAL OP BLAD  
A0=1/200 A2=1/400

NIVEAU  
A0=1/200 A2=1/400

DATEM  
10-02-2026

PLAN NIEUWE TOESTAND MET BESTAANDE ATLANTASTRAAT INPLANTING

ref: BA\_ABCD\_L\_N\_18\_1902\_INPLANTINGPLAN\_D\_PDF

fase / auteur / gebouw / zone / referentie AR / ind / plan n°  
AB / AR / ABCD / N00X00 / D / 018

nulpas project  
 nulpas project = 07.40 landmeter  
 referentie: dorpel Dok Noord 2 = 07.44

VERBREDEN VAN DE TOEGANGSPADEN NAAR WONINGEN GEBOUW C - 150cm en 100cm (BREEDTE BRIEVENBUS + POORTJE)

DOSSIER: 1902