


BUUR 16  
SINT SALVATORSTRAAT

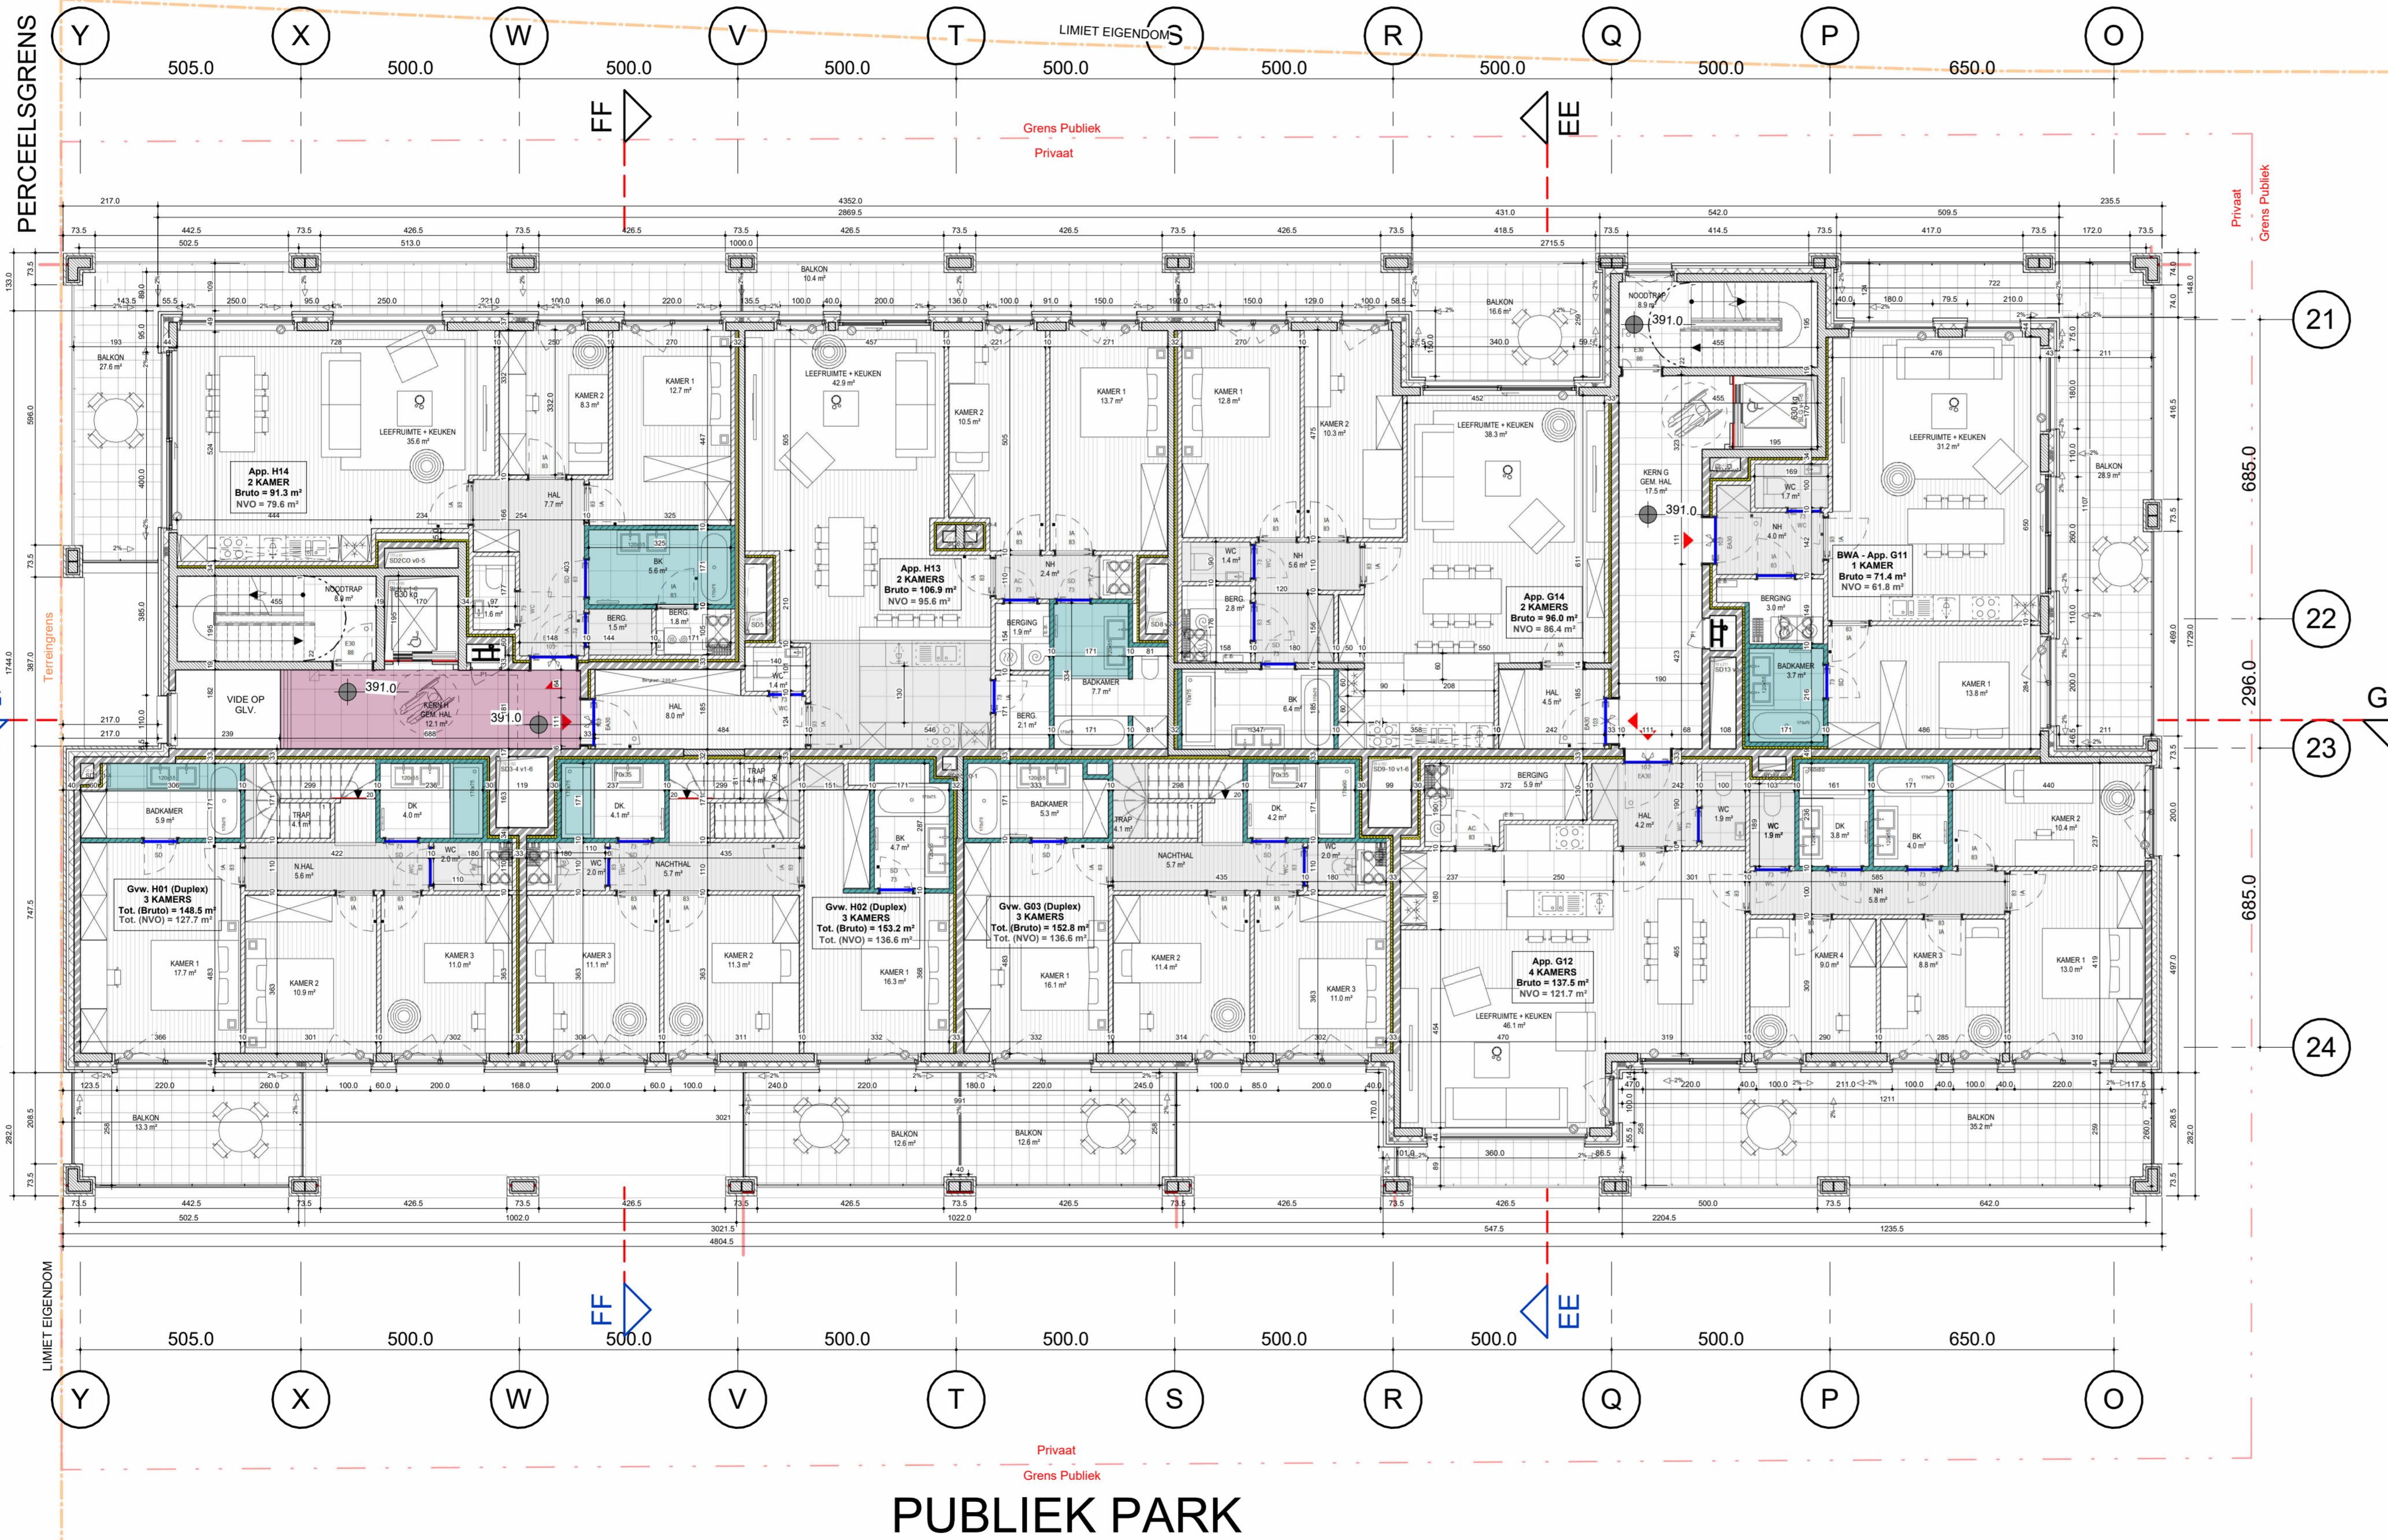

- MATERIELEN**
- GEWAPEND BETON
  - NIET DRAGENDE BETONBLOKKEN
  - KALKZANDSTEEN, DRAGEND
  - KALKZANDSTEEN, NIET DRAGEND
  - PLAASTERBLOKKEN
  - ARCHITECTONISCH BETON
  - NATUURSTEEN
  - VERLAAGDE PLAFONDS (BIJ BENADERING)
  - DROGE LOKALEN
  - VOCHTIGE LOKALEN
  - VLUCHTWEEG
  - BUITEN
  - DEKVELD
  - GEEXPANDEERDE KLEI
  - GRIND
  - ZAND
  - TERREIN
  - GROEN DAK
  - HARDE ISOLATIE
  - VLOERBEKLEDING
  - PARKET
  - TEGELS PRIVÉ
  - TEGELS GEMEENSCHAPPELIJK

- NULPAS 00 = TAW 07,40**
- AFGEWERKT PEIL: AP 123.45
- PEIL BETON: NB 123.45
- TERRINGRENS
- GRENZ PRIVAAT / PUBLIEK
- OMTREK PARKING
- ZONE NON AEDIFICANDI
- ONDERWERP VAN DE AANVRAAG
- ASSEN
- 1 A
- Funcite / m²**  
**Bruto opp.**  
**... m²**

- SYMBOLEN**
- SYMBOL UITGANG
- SYMBOL NOODUITGANG
- BRANDKRAAN
- BRANDSLANG, TOEVOER ACHTERWEG
- BRANDSLANG, TOEVOER ZUKANT
- RWA / REGENWATER AFVOER
- WARMTEPOMP
- WASMACHINE
- DROOGKAST
- VAATWASSER
- SYMBOL BRANDHASPEN
- ROOKMELDER
- ELEKTRICITEITSKAST
- VERWARMINGSKETEL
- DUBBELE LICHTSTROOM
- ROOKLOKALEN
- STANDAARD RESEWATER
- KELLER
- TECHNISCH LOKAAL
- PARKING


INGENIEURS STABILITEIT - ST  
COBE ingenieurs bv  
GISTELSTEENWEG 267 - 8490 JABBEKE  
TEL: +32 50 37 67 00  
E-MAIL: info@cobe.be

ING. TECHNISCHE UITRUSTINGEN - TU  
MACOBO-STABO  
SOLVYNSSTRAAT 5 - 2018 ANTWERPEN  
TEL: +32 3 237 21 64  
E-MAIL: antwerpen@macobo-stabo.be

INGENIEUR AKOESTIEK - AK  
MACOBO-STABO  
SOLVYNSSTRAAT 5 - 2018 ANTWERPEN  
TEL: +32 3 237 21 64  
E-MAIL: antwerpen@macobo-stabo.be

CONTROLE KANTOOR - CO  
SECO Belgium nv  
AARLENSTRAAT 53 - 1040 BRUSSEL  
TEL: +31 2 238 22 11  
E-MAIL: info.be@groupseco.com

LANDSCHAPSARCHITECT - LA  
ORO  
ANTOON SANDERUSSTRAAT 32 - 9000 GENT  
TEL: +32 2 538 26 93  
E-MAIL: thomas@openruimteontwerpers.be

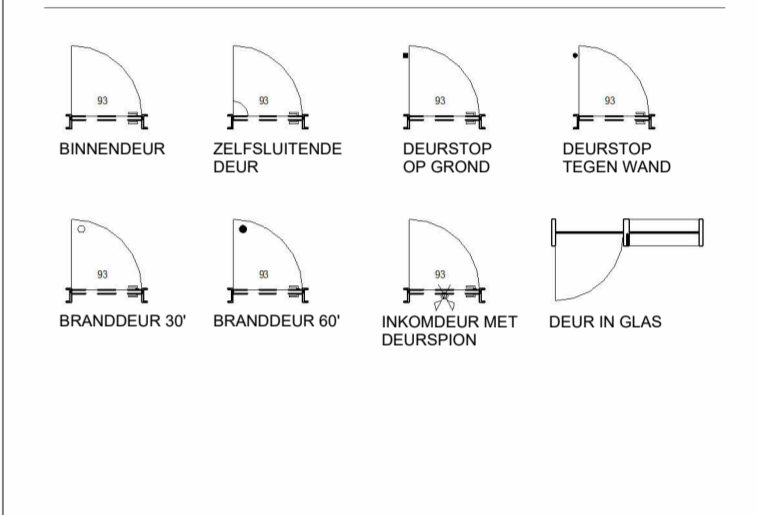

IND	DATUM	ontw.	cont.
0	28-02-2022	Originele aanvraag	KDE BBR
A	16-05-2023	Aanpassing dakvolume	KDE BBR
B	30-11-2024	Verbouwing OMV_2022032718	KDE BBR

CONTACT: BART BRUSSELAERS TEL: 0032 2 644 67 06


OMGEVINGSVERGUNNING  
MEYVAERT

VERBOUWING:  
AANPASSINGEN AAN OMV\_2022032718

DOK NOORD 3 B - 9000 GENT  
BOUWHEER - BH  
BESIX RED nv  
GEMEENSCHAPPENLAAN 100 - 1200 BRUSSEL  
TEL: +32 2 402 66 68  
E-MAIL: Evelyn.Blondeel@besixred.com

ARCHITECTEN - AR  
AXENT ARCHITECTS bv  
PAUL LAUTERSSTRAAT 1 - 1000 BRUSSEL  
TEL: +32 2 644 67 06  
E-MAIL: info@axentarchitects.com

VEILIGHEIDS COORDINATOR - VC  
2B-SAFE bv ing. & adviesbureau  
TIENSENSTEENWEG 129 A BUS 1 - 3380 GLABBEK  
TEL: +32 16 81 01 74  
E-MAIL: info@2b-safe.be

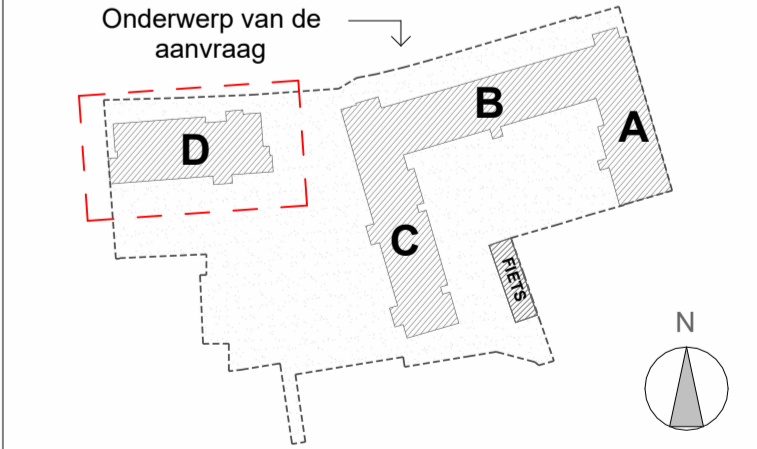

SCHAAL OP BLAD  
A1= 1/100

DATUM  
30-11-2024

BESTAANDE TOESTAND  
1e VERDIEPING

Referentie

fase	auteur	gebouw/zone	referentie AR	ind.	plan n°
OV	AR	D	N20H10D	B	59

DOSSIER: 1902