


BUUR 16
SINT SALVATORSTRAAT

NAAR CARELSPLEIN

ATLANTA STRAAT

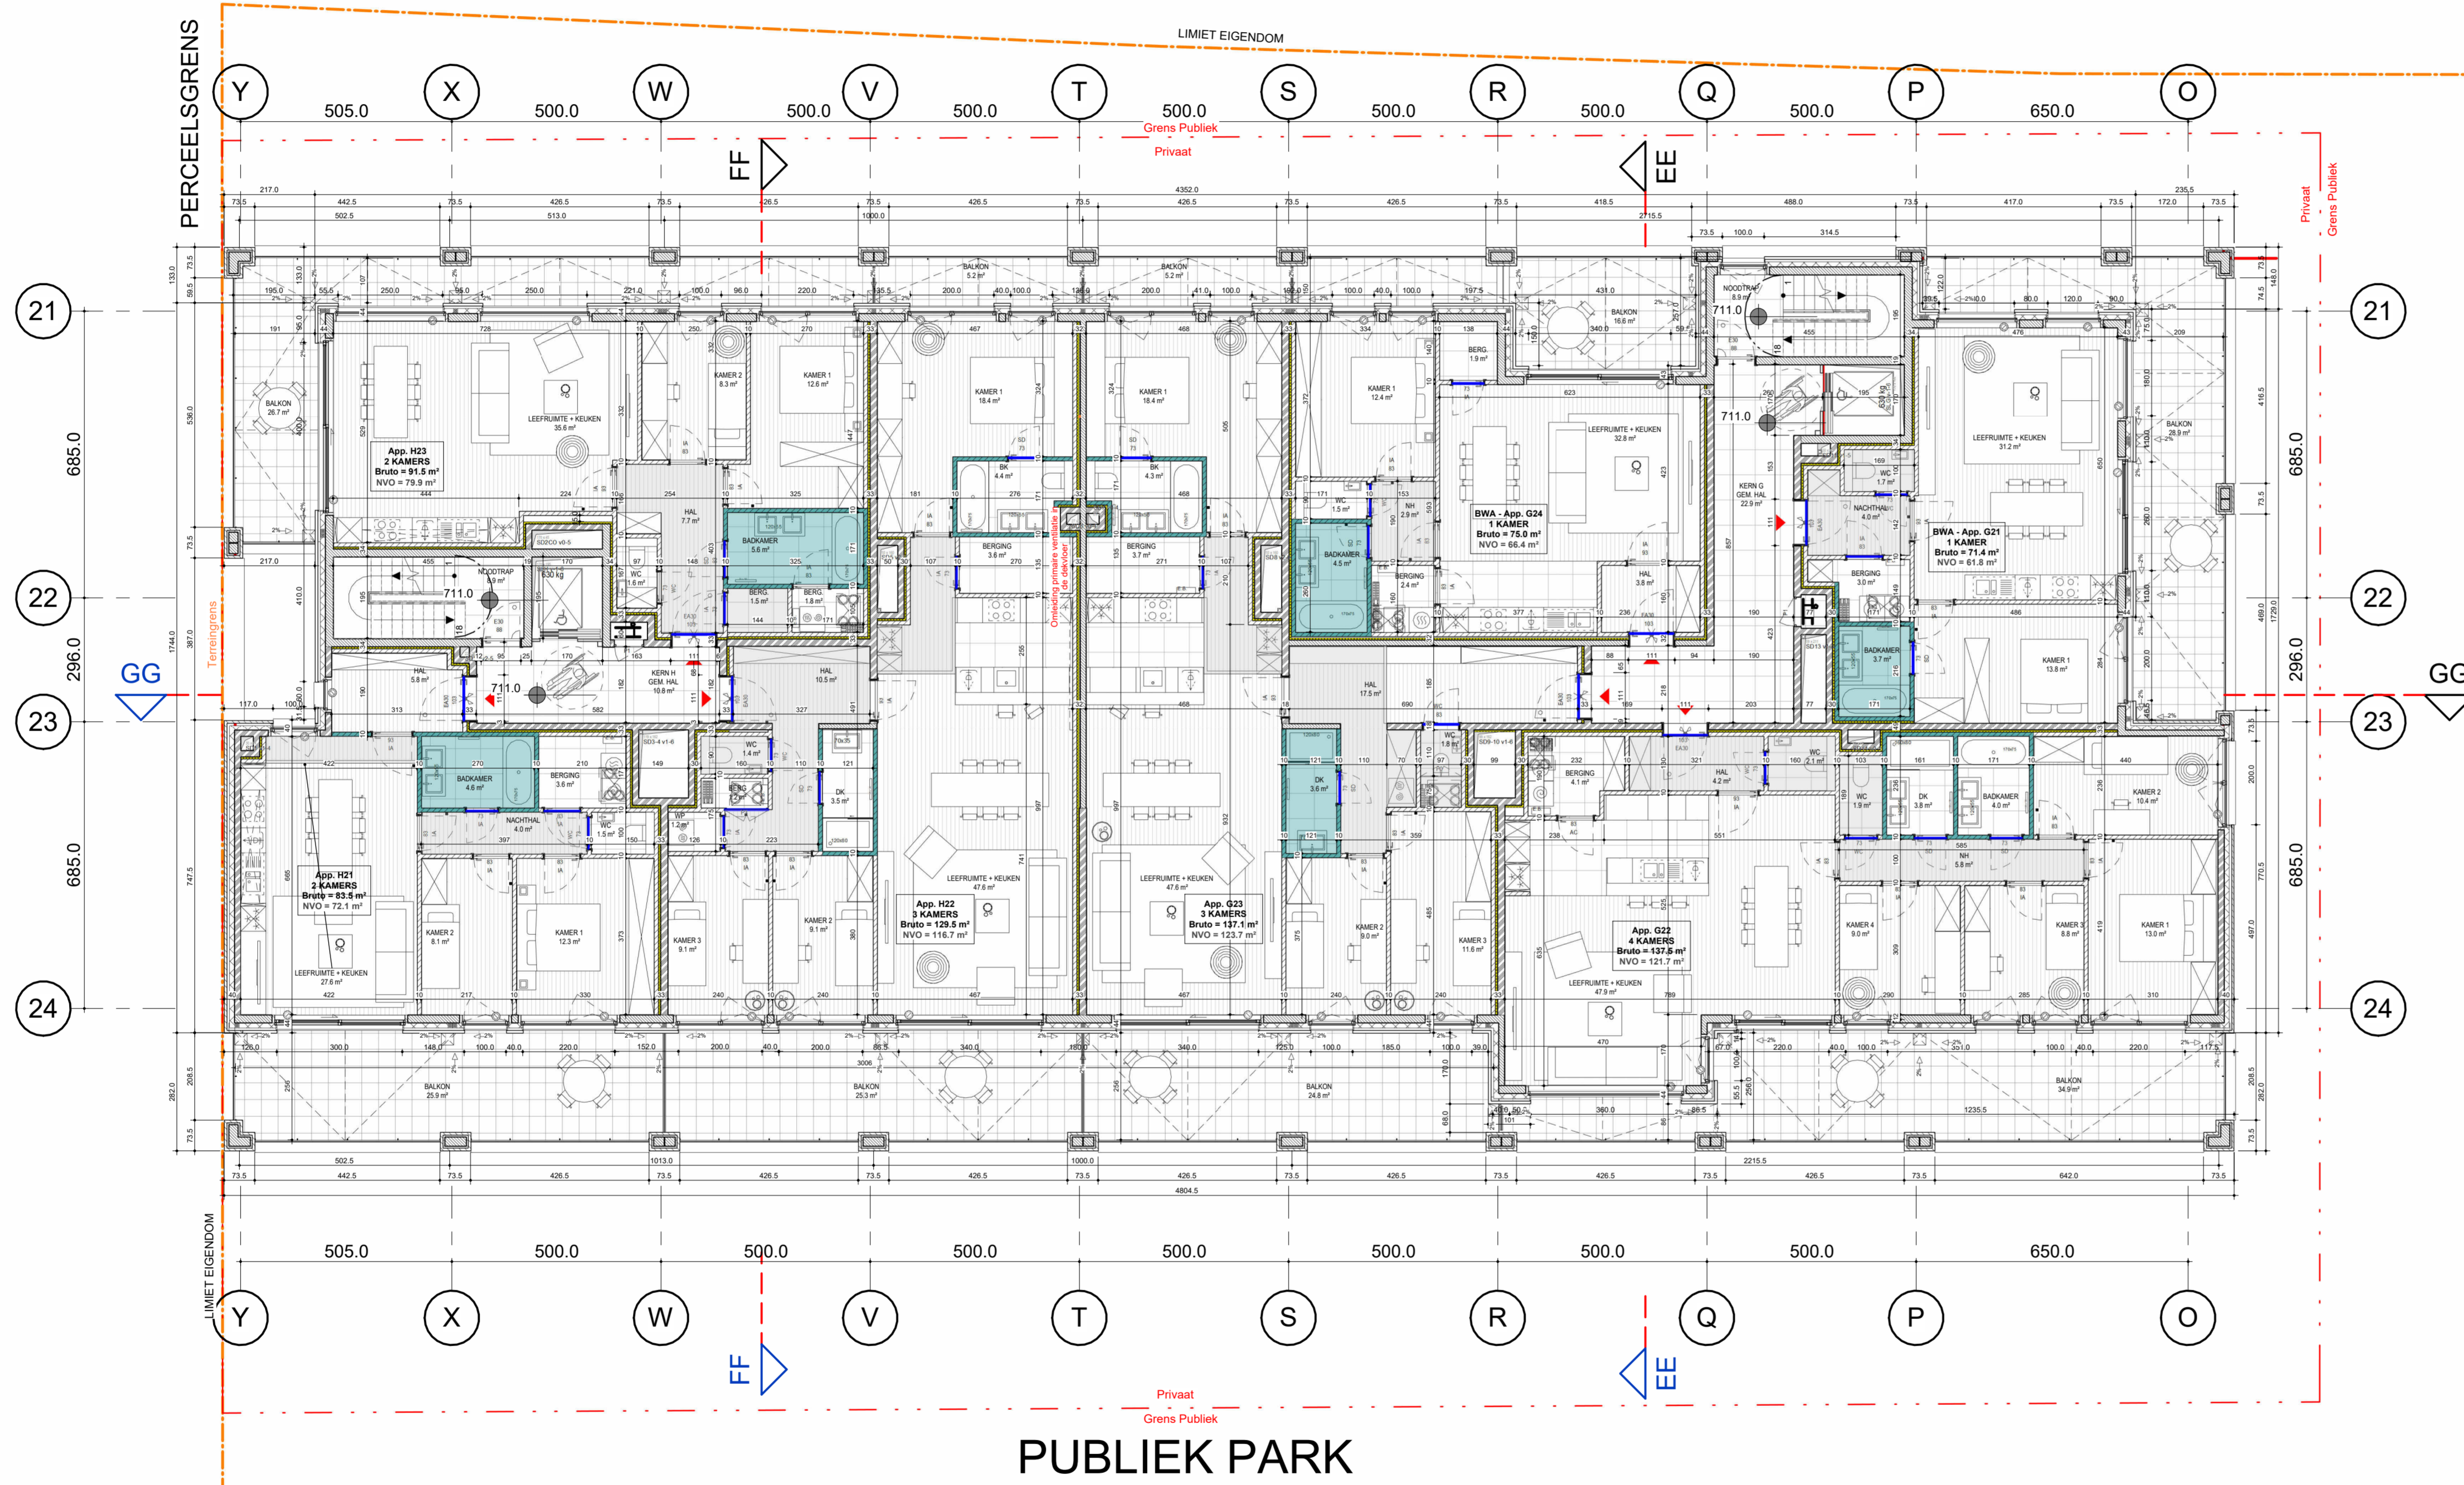

- MATERIALEN**
- GEWAPEND BETON
 - NIET DRAGENDE BETONBLOKKEN
 - KALKZANDSTEEN, DRAGEND
 - KALKZANDSTEEN, NIET DRAGEND
 - PLAASTERBLOKKEN
 - ARCHITECTONISCH BETON
 - NATUURSTEEN
 - VERLAAGDE PLAFONDS (BIJ BENADERING)
 - DROGE LOKALEN
 - VOCHTIGE LOKALEN
 - VLUCHTWEEG
 - BUITEN
 - DEKVELD
 - GEEXPANDEERDE KLEI
 - GRIND
 - ZAND
 - TERREIN
 - GROND DAK
 - HARDE ISOLATIE
 - VLOERBEKLEIDING
 - PARKET
 - TEGELS PRIVÉ
 - TEGELS GEMEENSCHAPPELIJK

- NULPAS 00 = TAW 07.40**
- AFGEWERKT PEIL: AP 123.45
 - PEIL BETON: NB 123.45
 - TERRINGRENS
 - GRENS PRIVAAT / PUBLIEK
 - ONTREK PARKING
 - ZONE NON AEDIFICANDI
 - ONDERWERP VAN DE AANVRAAG
 - ASSEN

- SYMBOLEN**
- SYMBOL UITGANG
 - SYMBOL NOCOUTGANG
 - BRANDKRAAN
 - BRANDSLANG, TOEVOER ACHTERAAN
 - BRANDSLANG, TOEVOER ZUKANT
 - RWA / REGENWATER AFVOER
 - WARMTEPOMP
 - WASMACHINE
 - DROOGKAST
 - VAATWASSER
 - SYMBOL BRANDHASPEL
 - ROOKMELDER
 - ELEKTRICITEITSKAST
 - VERWARMINGSKETEL
 - DUBBELE LICHTSTROOM
 - ROOKLOKALEN
 - STANDAARD
 - RESERVEWATER
 - KELLER
 - TECHNISCH LOKAAL
 - PARKING


INGENIEURS STABILITEIT - ST
COBE ingenieurs bv
GISTELSTEENWEG 267 - 8490 JABBEKE
TEL: +32 50 37 67 00
E-MAIL: info@cobe.be

ING. TECHNISCHE UITRUSTINGEN - TU
MACOBO-STABO
SOLVYNSSTRAAT 5 - 2018 ANTWERPEN
TEL: +32 3 237 21 64
E-MAIL: antwerpen@macobo-stabo.be

INGENIEUR AKOESTIEK - AK
MACOBO-STABO
SOLVYNSSTRAAT 5 - 2018 ANTWERPEN
TEL: +32 3 237 21 64
E-MAIL: antwerpen@macobo-stabo.be

CONTROLE KANTOOR - CO
SECO Belgium nv
AARLENSTRAAT 53 - 1040 BRUSSEL
TEL: +31 2 238 22 11
E-MAIL: info.be@groupseco.com

LANDSCHAPSARCHITECT - LA
ORO
ANTOON SANDERUSSTRAAT 32 - 9000 GENT
TEL: +32 2 538 26 93
E-MAIL: thomas@openruimteontwerpers.be

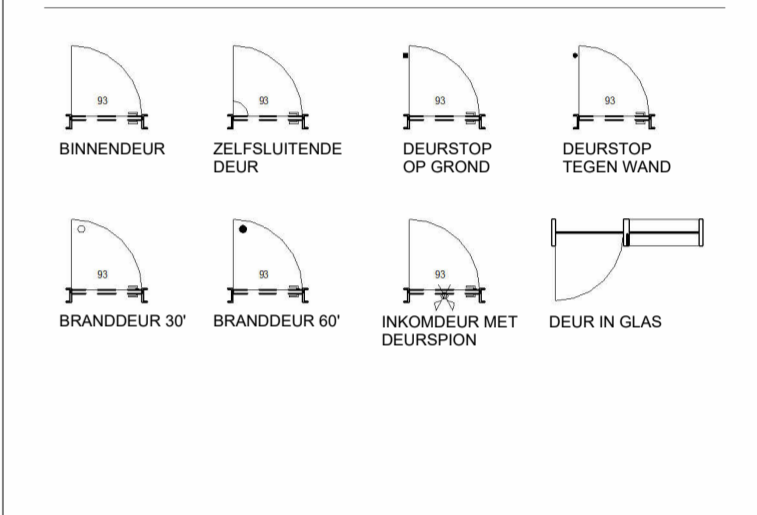

IND	DATUM	Originele aanvraag	ontw. cont.
0	28-02-2022		KDE BBR
A	16-05-2023	Aanpassing dakvolume	KDE BBR
B	30-11-2024	Verbouwing OMV_2022032718	KDE BBR

CONTACT: BART BRUSSELAERS TEL: 0032 2 644 67 06


OMGEVINGSVERGUNNING
MEYVAERT

VERBOUWING :
AANPASSINGEN AAN OMV_2022032718

DOK NOORD 3 B - 9000 GENT
BOUWHEER - BH
BESIX RED nv
GEMEENSCHAPPENLAAN 100 - 1200 BRUSSEL
TEL: +32 2 402 66 68
E-MAIL: Evelyn.Blondeel@besixred.com

ARCHITECTEN - AR
AXENT ARCHITECTS bv
PAUL LAUTERSSTRAAT 1 - 1000 BRUSSEL
TEL: +32 2 644 67 06
E-MAIL: info@axentarchitects.com

VEILIGHEIDS COORDINATOR - VC
2B-SAFE bv ing. & adviesbureau
TIENSESTEENWEG 129 A BUS 1 - 3380 GLABBEEK
TEL: +32 16 81 01 74
E-MAIL: info@2b-safe.be

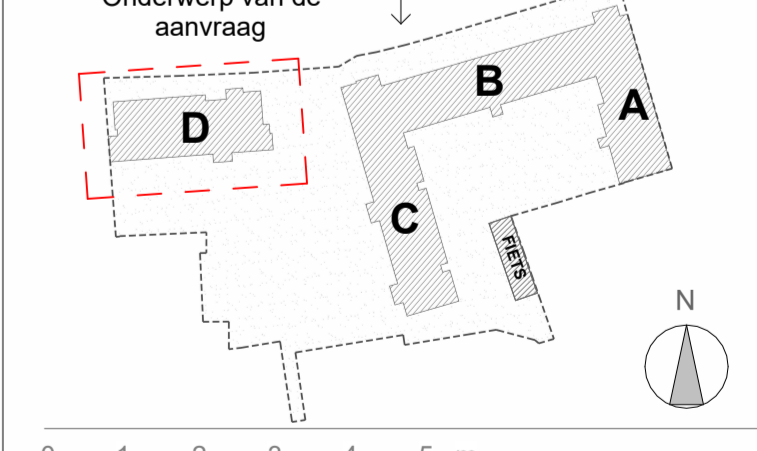

SCHAAL OP BLAD
A1= 1/100

DATUM
30-11-2024

BETAANDE TOESTAND
2e VERDIEPING

Referentie

fase	auteur	gebouw/zone	referentie AR	ind.	plan n°
OV	AR	D	N20H20D	B	60

DOSSIER: 1902