


BUUR 16
SINT SALVATORSTRAAT

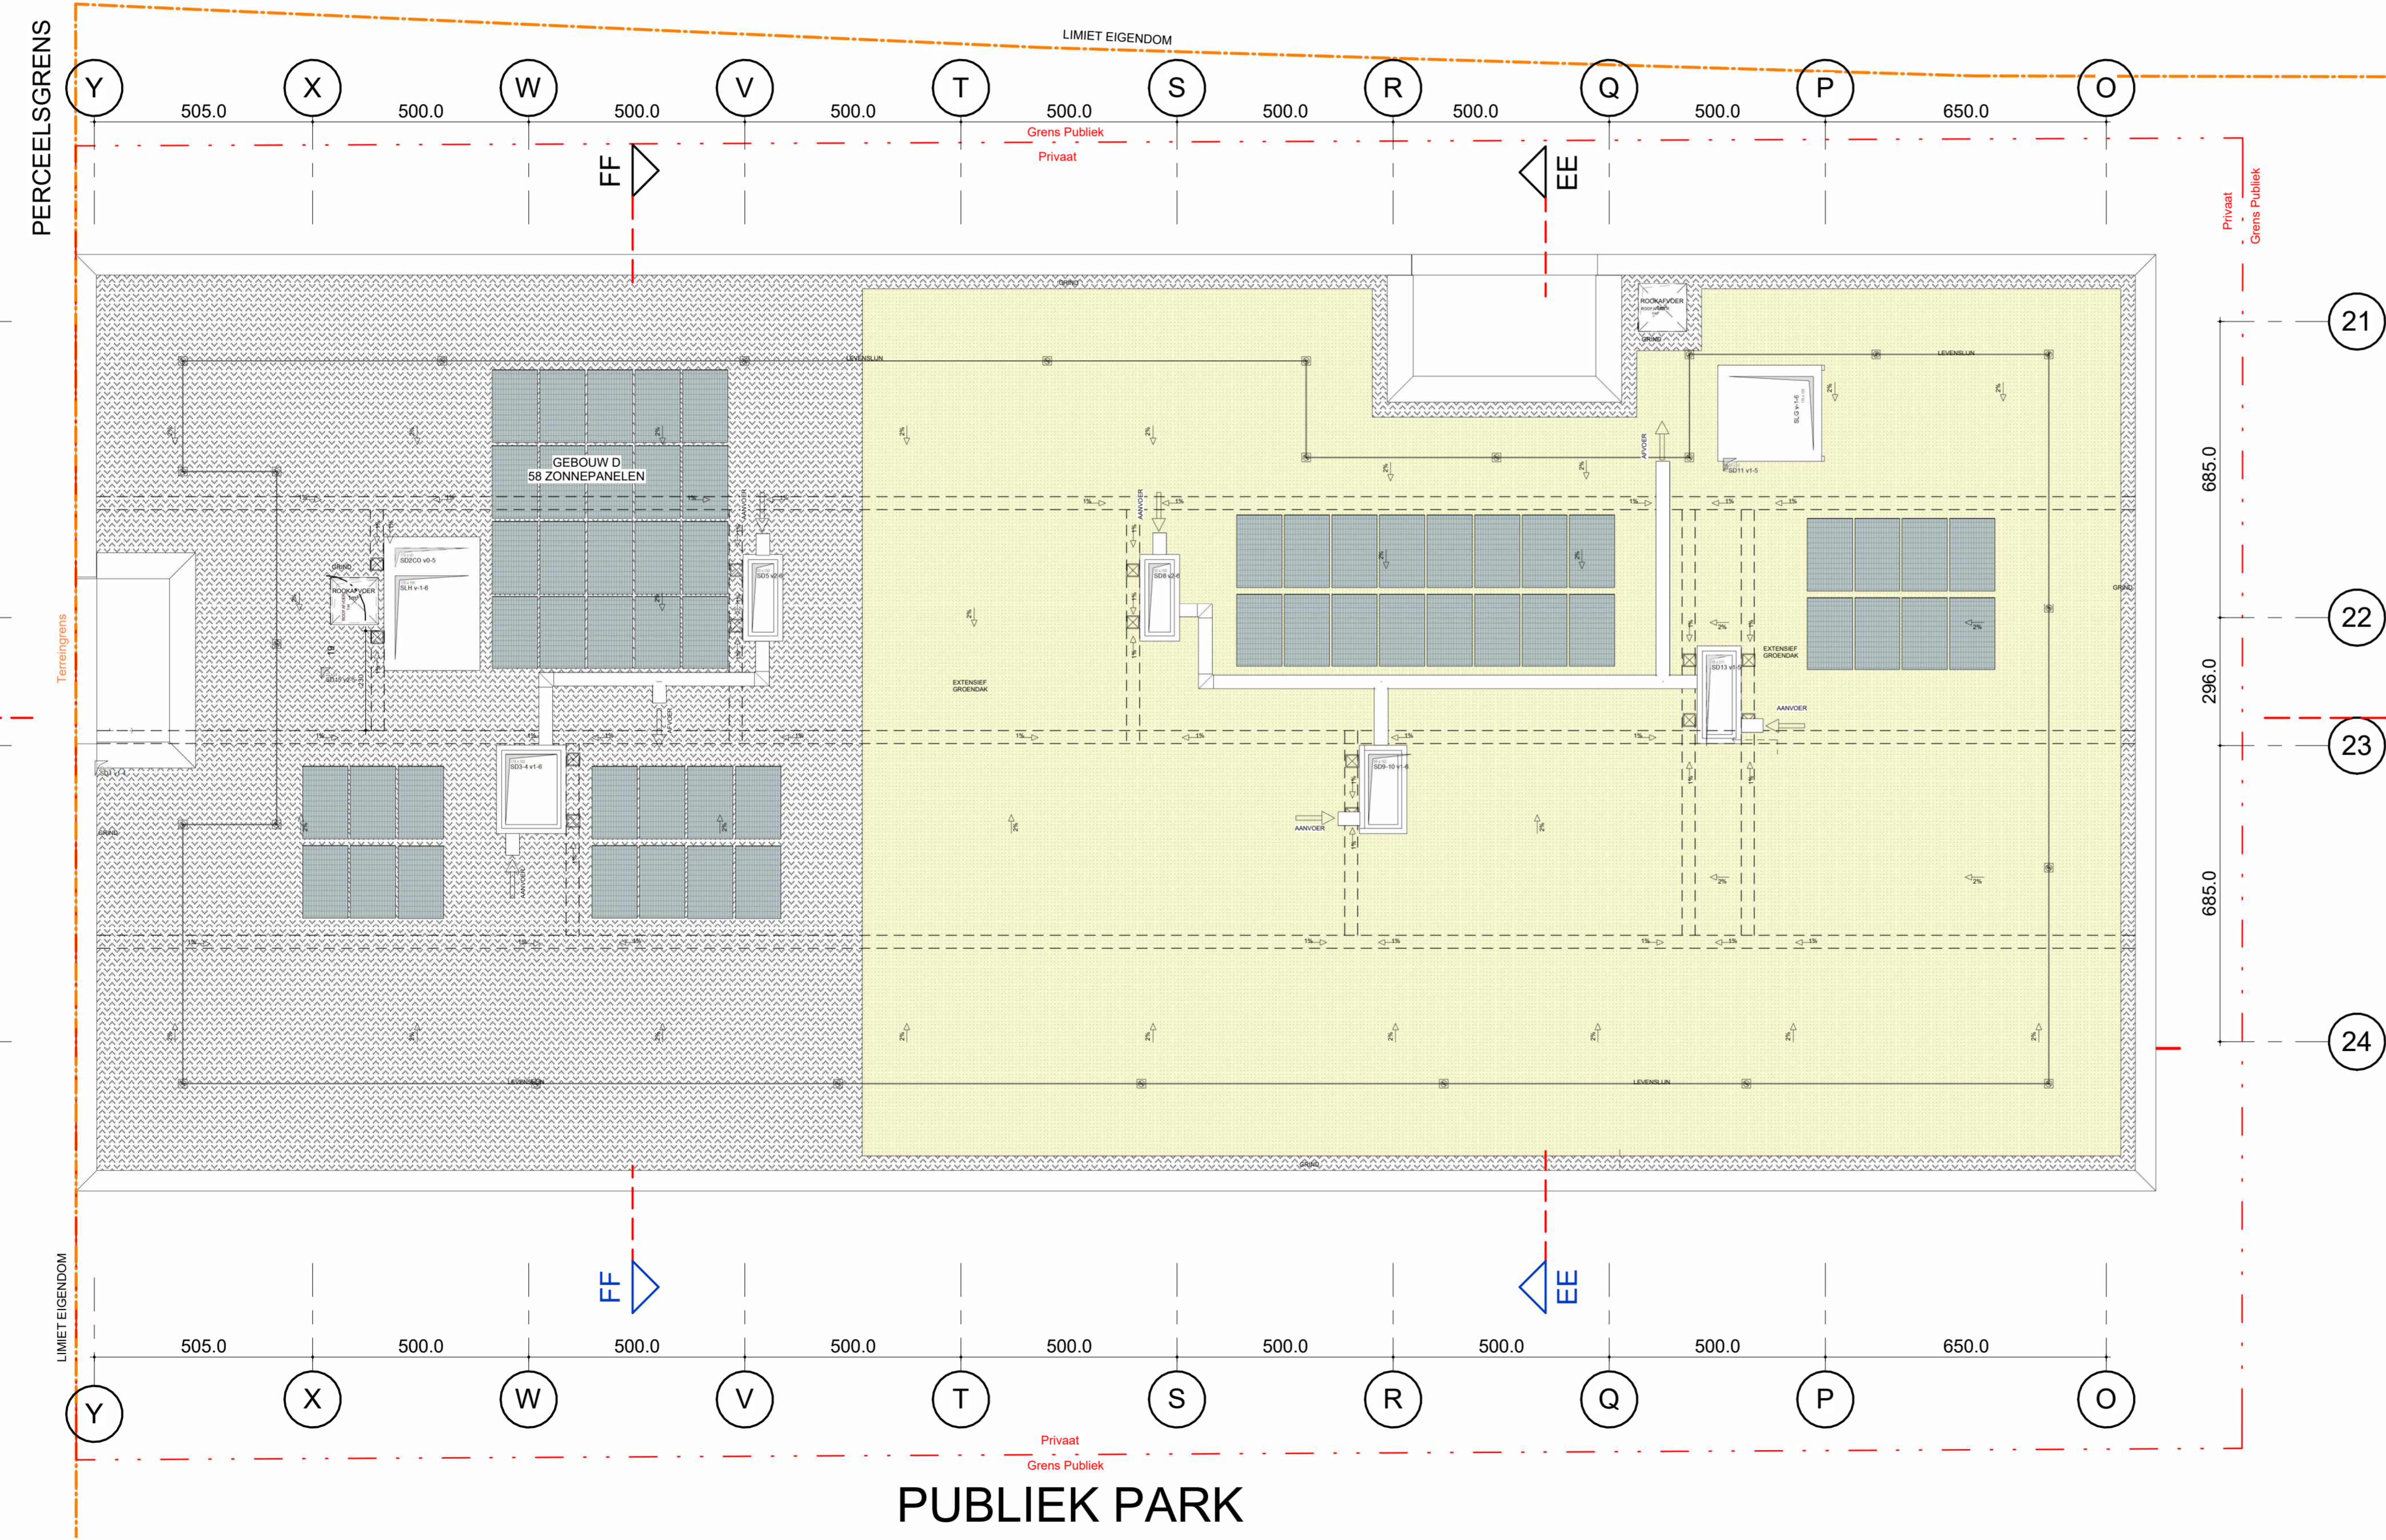

NAAR CARELSPLEIN

ATLANTA STRAAT

MATERIALEN

GEWAPEND BETON	DEKVLOR
NIET DRAGENDE BETONBLOKKEN	GEEXPANDEERDE KLEI
KALKZANDSTEEN, DRAGEND	GRIND
KALKZANDSTEEN, NIET DRAGEND	ZAND
PLAASTERBLOKKEN	TERREIN
ARCHITECTONISCH BETON	GRONDEN DAK
NATUURSTEEN	HARDE ISOLATIE
VERLAAGDE PLAFONDS (BIJ BENADERING)	VLOERBEKLEIDING
DROGE LOKALEN	PARKET
VOCHTIGE LOKALEN	TEGELS PRIVÉ
VLUCHTWEEG	TEGELS GEMEENSCHAPPELIJK
BUITEN	

NULPAS 00 = TAW 07,40

AFGEWERKT PEIL: AP 123.45

PEIL BETON: NB 123.45

TERRINGRENS

GRENS PRIVAAT / PUBLIJK

OMTREK PARKING

ZONE NON AEDIFICANDI

ONDERWERP VAN DE AANVRAAG

ASSEN

SYMBOLEN

SYMBOL UITGANG	SYMBOL BRANDHAPSEL
SYMBOL NOODUITGANG	ROOKMELDER
BRANDKRAAN	ELEKTRICITEITSKAST
BRANDSLANG, TOEVOER ACHTERAAN	VERWARMINGSKETEL
BRANDSLANG, TOEVOER ZUKANT	DUBBELE LICHTSTROOM
RWA / REGENWATER AFVOER	
WARMTEPOMP	ROOKLOKALEN
WASMACHINE	STANDAARD
DROOGKAST	RESERWATER
VAATWASSER	KELDER
	TECHNISCH LOKAAL
	PARKING


INGENIEURS STABILITEIT - ST
COBE ingenieurs bv
GISTELSTEENWEG 267 - 8490 JABBEKE
TEL: +32 50 37 67 00
E-MAIL: info@cobe.be

ING. TECHNISCHE UITRUSTINGEN - TU
MACOBO-STABO
SOLVYNSSTRAAT 5 - 2018 ANTWERPEN
TEL: +32 3 237 21 64
E-MAIL: antwerpen@macobo-stabo.be

INGENIEUR AKOESTIEK - AK
MACOBO-STABO
SOLVYNSSTRAAT 5 - 2018 ANTWERPEN
TEL: +32 3 237 21 64
E-MAIL: antwerpen@macobo-stabo.be

CONTROLE KANTOOR - CO
SECO Belgium nv
AARLENSTRAAT 53 - 1040 BRUSSEL
TEL: +31 2 238 22 11
E-MAIL: info.be@groupseco.com

LANDSCHAPSARCHITECT - LA
ORO
ANTOON SANDERUSSTRAAT 32 - 9000 GENT
TEL: +32 2 538 26 93
E-MAIL: thomas@openruimteontwerpers.be

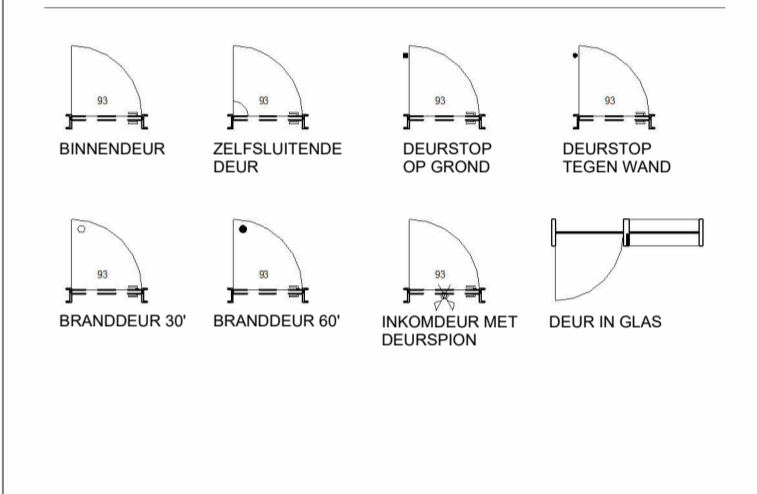

IND	DATUM	ontw.	cont.
0	28-02-2022	Originele aanvraag	KDE BBR
A	16-05-2023	Aanpassing dakvolume	KDE BBR
B	30-11-2024	Verbouwing OMV_2022032718	KDE BBR

CONTACT: BART BRUSSELAERS TEL: 0032 2 644 67 06

**OMGEVINGSVERGUNNING
MEYVAERT**


VERBOUWING:
AANPASSINGEN AAN OMV_2022032718

DOK NOORD 3 B - 9000 GENT

BOUWHEER - BH
BESIX RED nv
GEMEENSCHAPPENLAAN 100 - 1200 BRUSSEL
TEL: +32 2 402 66 68
E-MAIL: Evelyn.Blondeel@besixred.com

ARCHITECTEN - AR
AXENT ARCHITECTS bv
PAUL LAUTERSSTRAAT 1 - 1000 BRUSSEL
TEL: +32 2 644 67 06
E-MAIL: info@axentarchitects.com

VEILIGHEIDS COORDINATOR - VC
2B-SAFE bv ing. & adviesbureau
TIENSESTEENWEG 129 A BUS 1 - 3380 GLABBEK
TEL: +32 16 81 01 74
E-MAIL: info@2b-safe.be

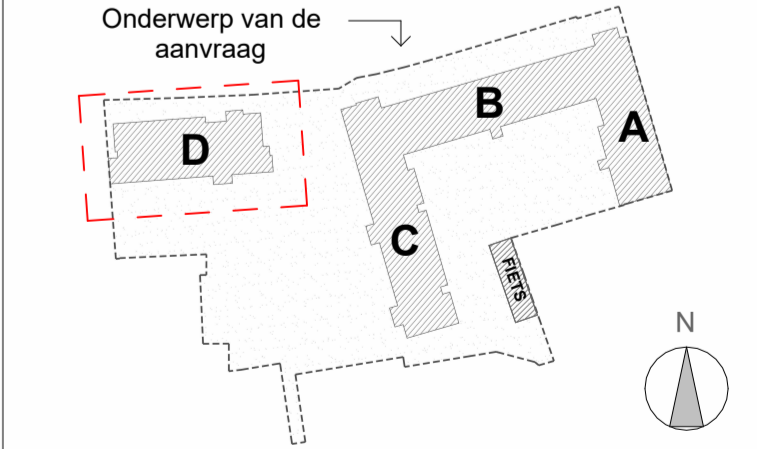


SCHAAL OP BLAD
A1= 1/100

DATUM
30-11-2024

**BESTAANDE TOESTAND
DAK**

Referentie

fase	auteur	gebouw/zone	referentie AR	ind.	plan n°
OV	AR	D	N20H50D	B	63

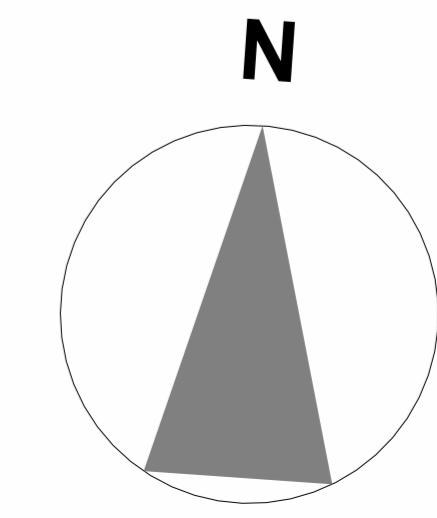

DOSSIER: 1902