

**Wijzigingen aan omgevingsvergunning OMV\_2024165364**

A: GEBOUW ABC EN D: DE METALLEN PANELEN - DONKERGRUIZE TINT - WORDEN NIET TRESSE GEVELVLAAK DIEPERLIJND TOV DE BAKSTEEN GEVEL. VERVANGEN DOOR BIERPLEISTER OP SOLARIE. DONKERGRUIZE TINT BLIJFT BEHOUDEN.

B: GEBOUW ABC EN D: BORSTWERING RVS MASSIEFEN. DONKERGRUIZE TINT - WORDT VERVANGEN DOOR METALLEN BORSTWERINGEN MET VERTICALE STULEN - DONKER GRUIZE TINT.

C: GEBOUW A: AANPASSINGEN AAN HOOGSPANNINGSLOKAAL OP VRAAG VAN FLUVIUS.

D: GEBOUW C: PRIVATE TERRASSEN VAN DE WOONEENHEDEN OP HET GELUKVLOERS KRUGEN EEN AFSLUITING. GELUKVLOERS AAN DE BORSTWERINGEN VAN DE HOGER GELEGEN TERRASSEN. DE TOEGANGSPADEN TOT DEZE WONINGEN WORDEN VERBREED VAN 100cm NAAR 150cm. OMWIL VAN DE TOEGANGELIJKHEID.

E: GEBOUW D: PRIVATE TERRASSEN VAN DE WOONEENHEDEN OP HET GELUKVLOERS KRUGEN EEN ZUIDLIJNDE AFSLUITING. GELUKVLOERS AAN DE BORSTWERINGEN VAN DE HOGER GELEGEN TERRASSEN. (ENKEL OP DE HOEDEN GEBOUW D. ZIJDE PUBLIEK PARK).

F: GEBOUW D: DE REGENWATERPUT OP NIVEAU -1 WERD VERPLAATST. MET BEHOUD VAN VOLUME.

**MATERIALEN**

GEWAPEND BETON	DEKVLOR
NIET DRAGENDE BETONBLOKKEN	GEEXPANDEERDE KLEI
KALKZANDSTEEN, DRAGEND	GRIND
KALKZANDSTEEN, NIET DRAGEND	ZAND
PLAASTERBLOKKEN	TERRIEN
ARCHITECTONISCH BETON	GRONDEN DAK
NATUURSTEEN	HARDE ISOLATIE
VERLAAGDE PLAFONDS (BIJ BENADERING)	VLOERBEKLEDING
DROGE LOKALEN	PARKET
VOCHTIGE LOKALEN	TEGELS PRIVE
VLUCHTWEG	TEGELS GEMEENSCHAPPELIJK
BUITEN	

**NULPAS 00 = TAW 07,40**

AFGEWERKT PEIL: AP  $\pm 123,45$  NH: NACHTHAL

PEIL BETON: NB  $\pm 123,45$  BK: BADKAMER

TERREINGRENS: BK: DOORCHKAMER

GRENS PRIVAAT / PUBLIEK: BK: BERGING / WASSERLAATS

OMTREK PARKING: TK: TECHNISCH LOKAAL

ZONE NON AEDIFICANDI: KA:1: KOKER / GEBOUW / NUMMER

ONDERWERP VAN DE AANVRAAG: KA: B: KOKER / GEBOUW / BORDES

ASSEN: HOVP: HOOGTE ONDER VERLAAGD PLAFOND

1 A: GVW: GEZINSVRIENDELIJK WONEN

BWA: BESCHIEDEN WOONKAMER

**SYMBOLEN**

SYMBOL LUITGANG: SYMBOOL BRANDHAPSEL

SYMBOL NOODUITGANG: ROOMMELDER

BRANDKRAAN: ELEKTRICITEITSKAST

BRANDSLANG, TOEVOER ACHTERWEG: VERWARMINGSKETEL

BRANDSLANG, TOEVOER ZUKANT: DUBBELE LICHTSTROOM

RWA / REGENWATER AFVOER: WARMTEPOMP

WASMACHINE: WASSERWATER

DROOGKAST: KOOKPLAAT

VAATWASSER: LAVABO

ROOGLOKALEN

STANDAARD

RESEWATER

KELDER

TECHNISCH LOKAAL

PARKING


**INGENIEURS STABILITEIT - ST**  
**COBE ingenieurs bv**  
 RIJSELSTRAAT 236 - 8200 BRUGGE  
 TEL: +32 50 37 67 00  
 E-MAIL: info@cobe.be

**ING. TECHNISCHE UITRUSTINGEN - TU**  
**MACOBO-STABO**  
 SOLVYNSSTRAAT 5 - 2018 ANTWERPEN  
 TEL: +32 3 237 21 64  
 E-MAIL: antwerpen@macobo-stabo.be

**INGENIEUR AKOESTIEK - AK**  
**MACOBO-STABO**  
 SOLVYNSSTRAAT 5 - 2018 ANTWERPEN  
 TEL: +32 3 237 21 64  
 E-MAIL: antwerpen@macobo-stabo.be

**CONTROLE KANTOOR - CO**  
**SECO Belgium nv**  
 AARLENSTRAAT 53 - 1040 BRUSSEL  
 TEL: +31 2 238 22 11  
 E-MAIL: info.be@groupseco.com

**LANDSCHAPSARCHITECT - LA**  
**ORO**  
 ANTOON SANDERUSSTRAAT 32 - 9000 GENT  
 TEL: +32 2 538 26 93  
 E-MAIL: thomas@openruimteontwerpers.be

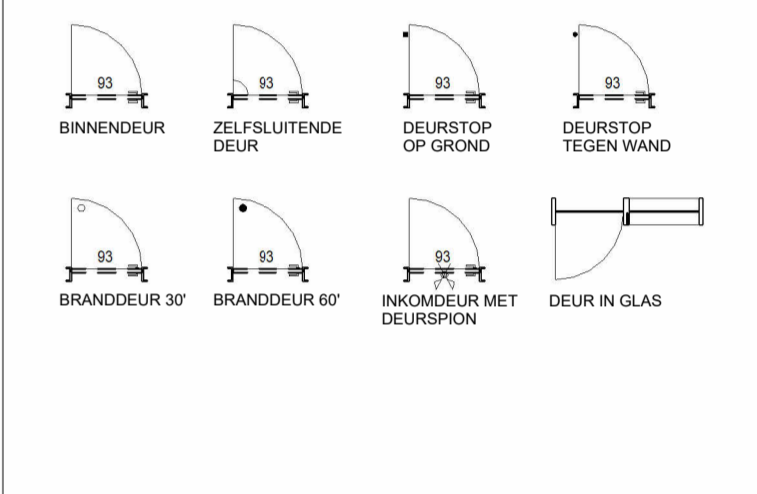

IND	DATUM	Originele aanvraag	ontw. cont.
A	28-02-2022	Aanpassing dakvolume	KDE BBR
B	30-11-2024	Verbouwing OMV_2022032718	KDE BBR
C	10-02-2026	Verbouwing OMV_2024165364	KDE BBR

CONTACT: BART BRUSSELAERS TEL: 0032 2 644 67 06

**OMGEVINGSVERGUNNING**  
**MEYVAERT**


VERBOUWING:  
 AANPASSINGEN AAN OMV\_2024165364

DOK NOORD 3 B - 9000 GENT

**BOUWHEER - BH**  
**BESIX RED nv**  
 GEMEENSCHAPPENLAAN 100 - 1200 BRUSSEL  
 TEL: +32 2 402 66 68  
 E-MAIL: Evelyn.Blondeel@besixred.com

**ARCHITECTEN - AR**  
**AXENT ARCHITECTS bv**  
 PAUL LAUTERSSTRAAT 1 - 1000 BRUSSEL  
 TEL: +32 2 644 67 06  
 E-MAIL: info@axentarchitects.com

**VEILIGHEIDS COORDINATOR - VC**  
**2B-SAFE bv ing. & adviesbureau**  
 TIENSESTEENWEG 129 A BUS 1 - 3380 GLABBEEK  
 TEL: +32 16 81 01 74  
 E-MAIL: info@2b-safe.be

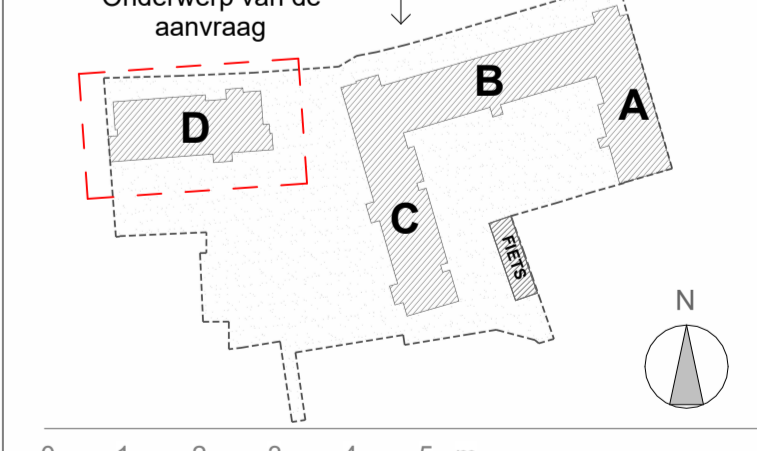


SCHAAL OP BLAD: A1=1/100

DATUM: 10-02-2026


**PLAN NIEUWE TOESTAND**  
**3e VERDIEPING**

Referentie: BA\_D\_P\_N\_61\_1902\_PLAN NIV +3\_C\_PDF

fase	auteur	gebouw/zone	referentie AR	ind.	plan n°
U	AR	D	N20H30D	C	61

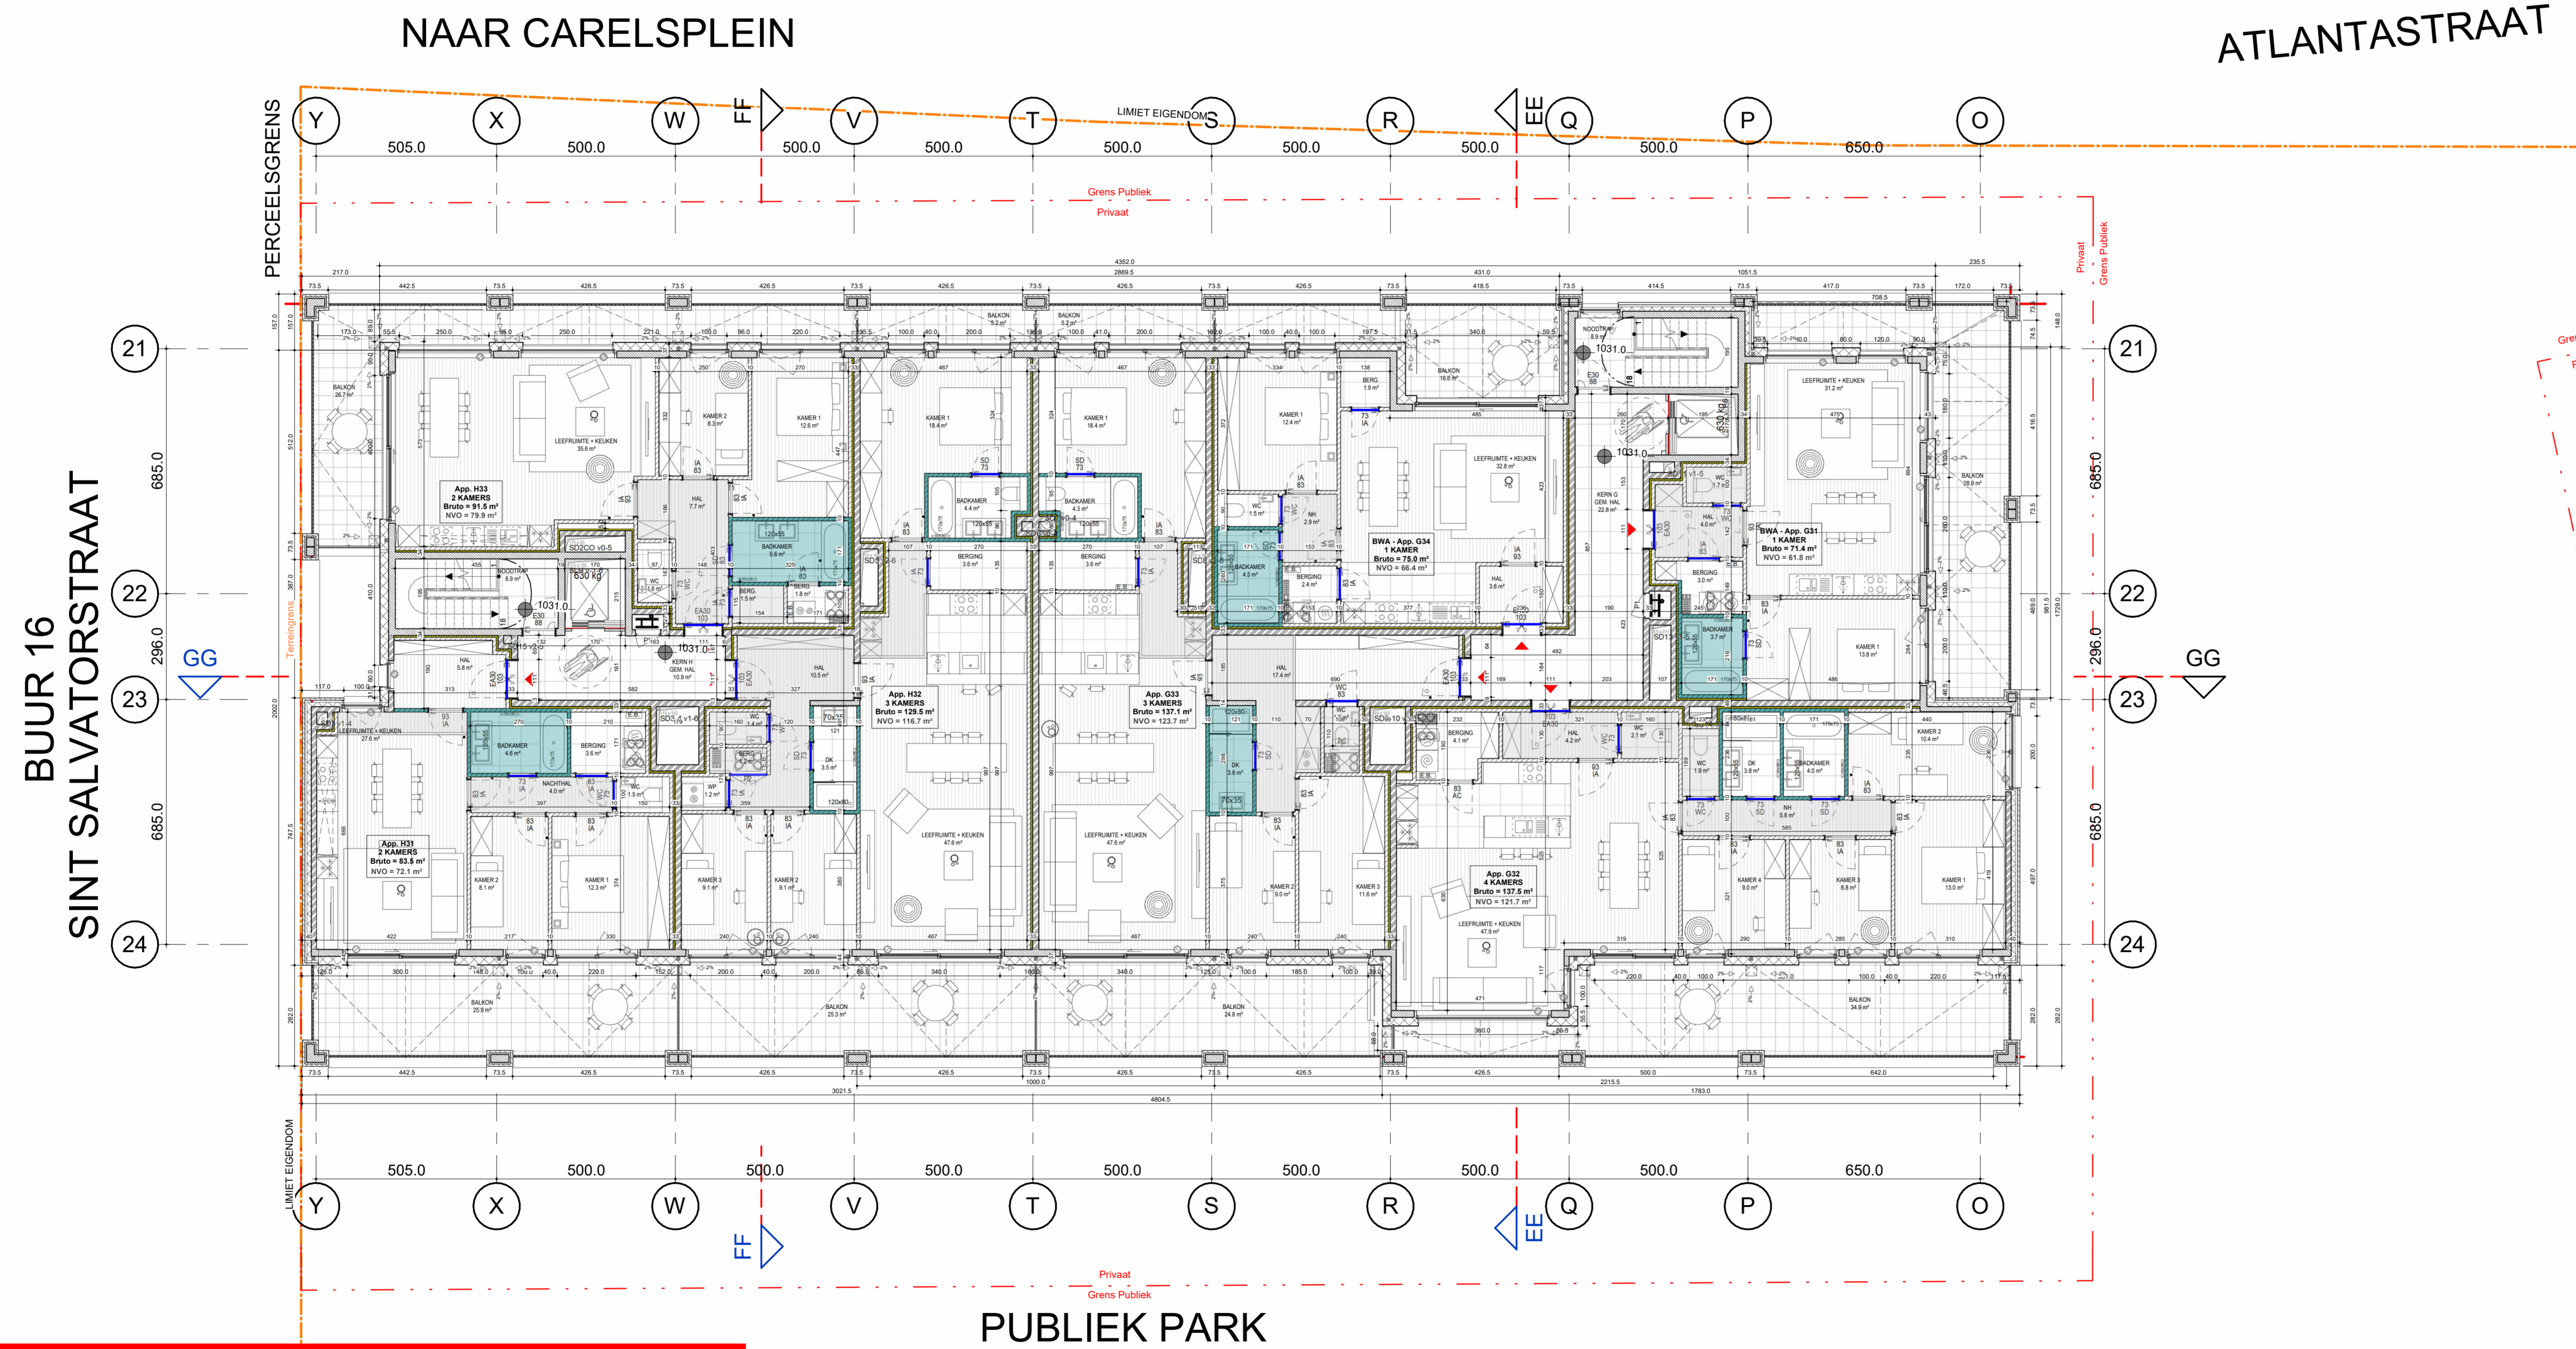

**ZIE BIJZONDERE VOORWAARDE(N)**

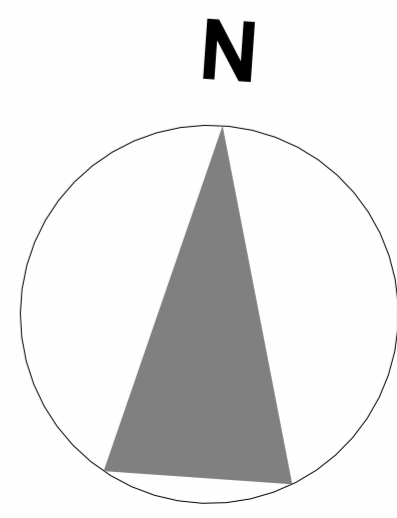

DOSSIER: 1902