

Wijzigingen aan omgevingsvergunning OMV_2024165364

A: GEBOUW ABC EN D: DE METALLEN PANELEN - DONKERGRUZE TINT - WORDEN NIET TRESSE GEVELVLAAK, DIEPERLIJNDIG TOV DE BAKSTEEN GEVEL, VERVANGEN DOOR BIERPLEISTER OP SOLARTE. DONKERGRUZE TINT BLIJFT BEHOUDEN.

B: GEBOUW ABC EN D: BORSTWERING RVS MASSIEK - DONKERGRUZE TINT - WORDT VERVANGEN DOOR METALLEN BORSTWERINGEN MET VERTICALE STULEN - DONKER GRUZE TINT.

C: GEBOUW A: AANPASSINGEN AAN HOOGSPANNINGSLOKAAL OP VRAAG VAN FLUVIUS.

D: GEBOUW C: PRIVATE TERRASSEN VAN DE WOONEENHEDEN OP HET GELUKVLOERS KRUGEN EEN AFSLUITING, GELIJKARIG AAN DE BORSTWERINGEN VAN DE HOGER GELEGEN TERRASSEN. DE TOEGANGSPADEN TOT DEZE WONINGEN WORDEN VERBREED VAN 100cm NAAR 150cm, OMWILLE VAN DE TOEGANGELIJKHEID.

E: GEBOUW D: PRIVATE TERRASSEN VAN DE WOONEENHEDEN OP HET GELUKVLOERS KRUGEN EEN ZIJDELINGSE AFSLUITING, GELIJKARIG AAN DE BORSTWERINGEN VAN DE HOGER GELEGEN TERRASSEN. (ENKEL OP DE HOEDEN GEBOUW D, ZIJDE PUBLIEK PARK)

F: GEBOUW D: DE REGENWATERPUT OP NIVEAU -1 WERD VERPLAATST, MET BEHOUD VAN VOLUME.

- MATERIALEN**
- GEWAPEND BETON
 - NIET DRAGENDE BETONBLOKKEN
 - KALKZANDSTEEN, DRAGEND
 - KALKZANDSTEEN, NIET DRAGEND
 - PLASTERBLOKKEN
 - ARCHITECTONISCH BETON
 - NATUURSTEEN
 - VERLAAGDE PLAFONDS (BIJ BENADERING)
 - DROGE LOKALEN
 - VOCHTIGE LOKALEN
 - VLUCHTWEEG
 - BUITEN
 - DEKVLOR
 - GEEXPANDEERDE KLEI
 - GRIND
 - ZAND
 - TERRIEN
 - GRONDEN DAK
 - HARDE ISOLATIE
 - VLOERBEKLEDING
 - PARKET
 - TEGELS PRIVÉ
 - TEGELS GEMEENSCHAPPELIJK

- NULPAS 00 = TAW 07,40**
- AFGEWERKT PEIL: AP 123.45
- PEIL BETON: NB 123.45
- TERRINGRENS
- GRENS PRIVAAT / PUBLIEK
- OMTREK PARKING
- ZONE NON AEDIFICANDI
- ONDERWERP VAN DE AANVRAAG
- ASSEN
- SYMBOLEN
- SYMBOL UITGANG
- SYMBOL NOODUITGANG
- BRANDKRAAN
- BRANDSLANG, TOEVOER ACHTERAAN
- BRANDSLANG, TOEVOER ZUKANT
- RWA / REGENWATER AFVOER
- WARMTEPOMP
- WASMACHINE
- DROOGKAST
- VAATWASSER
- NH: NACHTHAL
- BK: BADKAMER
- DK: DOORSLUKKAMER
- BRIC: BEHOUD / WASPLAATS
- TK: TECHNISCH LOKAAL
- KA 1: KOKER / GEBOUW / NUMMER
- KA 2: KOKER / GEBOUW, BORGES
- HOVP: HOOGTE ONDER VERLAAGD PLAFOND
- GVW: GEZINSVRIENDELIJK WONEN
- BWA: BESCHIEDEN WOONAANBOD
- SYMBOL BRANDHASPTEL
- ROOKMELDER
- ELEKTRICITEITSKAST
- VERWARMINGSKETEL
- DUBBELE LICHTSTROOM
- ROOKLOKALEN
- STANDAARD
- RESENAAR
- KELDER
- TECHNISCH LOKAAL
- PARKING


INGENIEURS STABILITEIT - ST
COBE ingenieurs bv
 RIJSELSTRAAT 236 - 8200 BRUGGE
 TEL: +32 50 37 67 00
 E-MAIL: info@cobe.be

ING. TECHNISCHE UITRUSTINGEN - TU
MACOBO-STABO
 SOLVYNSSTRAAT 5 - 2018 ANTWERPEN
 TEL: +32 3 237 21 64
 E-MAIL: antwerpen@macobo-stabo.be

INGENIEUR AKOESTIEK - AK
MACOBO-STABO
 SOLVYNSSTRAAT 5 - 2018 ANTWERPEN
 TEL: +32 3 237 21 64
 E-MAIL: antwerpen@macobo-stabo.be

CONTROLE KANTOOR - CO
SECO Belgium nv
 AARLENSTRAAT 53 - 1040 BRUSSEL
 TEL: +31 2 238 22 11
 E-MAIL: info.be@groupseco.com

LANDSCHAPSARCHITECT - LA
ORO
 ANTOON SANDERUSSTRAAT 32 - 9000 GENT
 TEL: +32 2 538 26 93
 E-MAIL: thomas@openruimteontwerpers.be

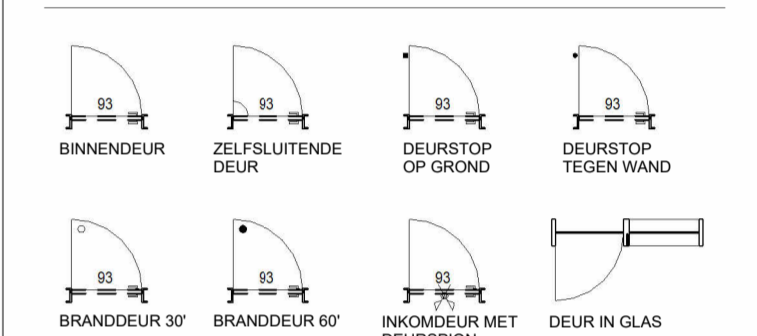

IND	DATUM	ontw.	cont.
0	28-02-2022	Originele aanvraag	KDE BBR
A	16-05-2023	Aanpassing dakvolume	KDE BBR
B	30-11-2024	Verbouwing OMV_2023032718	KDE BBR
C	10-02-2026	Verbouwing OMV_2024165364	KDE BBR

CONTACT: BART BRUSSELAERS TEL: 0032 2 644 67 06

OMGEVINGSVERGUNNING MEYVAERT


VERBOUWING: AANPASSINGEN AAN OMV_2024165364

DOK NOORD 3 B - 9000 GENT

BOUWHEER - BH
BESIX RED nv
 GEMEENSCHAPPENLAAN 100 - 1200 BRUSSEL
 TEL: +32 2 402 66 68
 E-MAIL: Evelyn.Blondeel@besixred.com

ARCHITECTEN - AR
AXENT ARCHITECTS bv
 PAUL LAUTERSSTRAAT 1 - 1000 BRUSSEL
 TEL: +32 2 644 67 06
 E-MAIL: info@axentarchitects.com

VEILIGHEIDS COORDINATOR - VC
2B-SAFE bv ing. & adviesbureau
 TIENSESTEENWEG 129 A BUS 1 - 3380 GLABBEEK
 TEL: +32 16 81 01 74
 E-MAIL: info@2b-safe.be

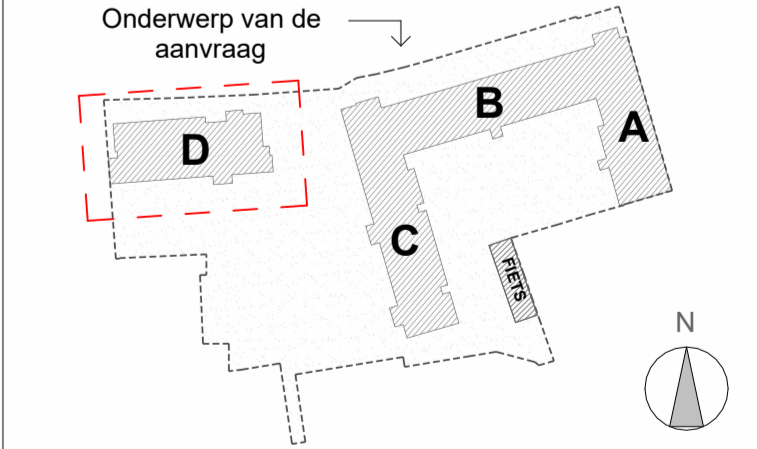

SCHAAL OP BLAD: A1= 1/100
 DATUM: 10-02-2026

PLAN NIEUWE TOESTAND DAK


Referentie: BA_D_P_N_63_1902_DAK_C_PDF

fase	auteur	gebouw/zone	referentie AR	ind.	plan n°
U	AR	D	N20H50D	C	63

NAAR CARELSPLEIN


ATLANTA STRAAT

BUUR 16
 SINT SALVATORSTRAAT

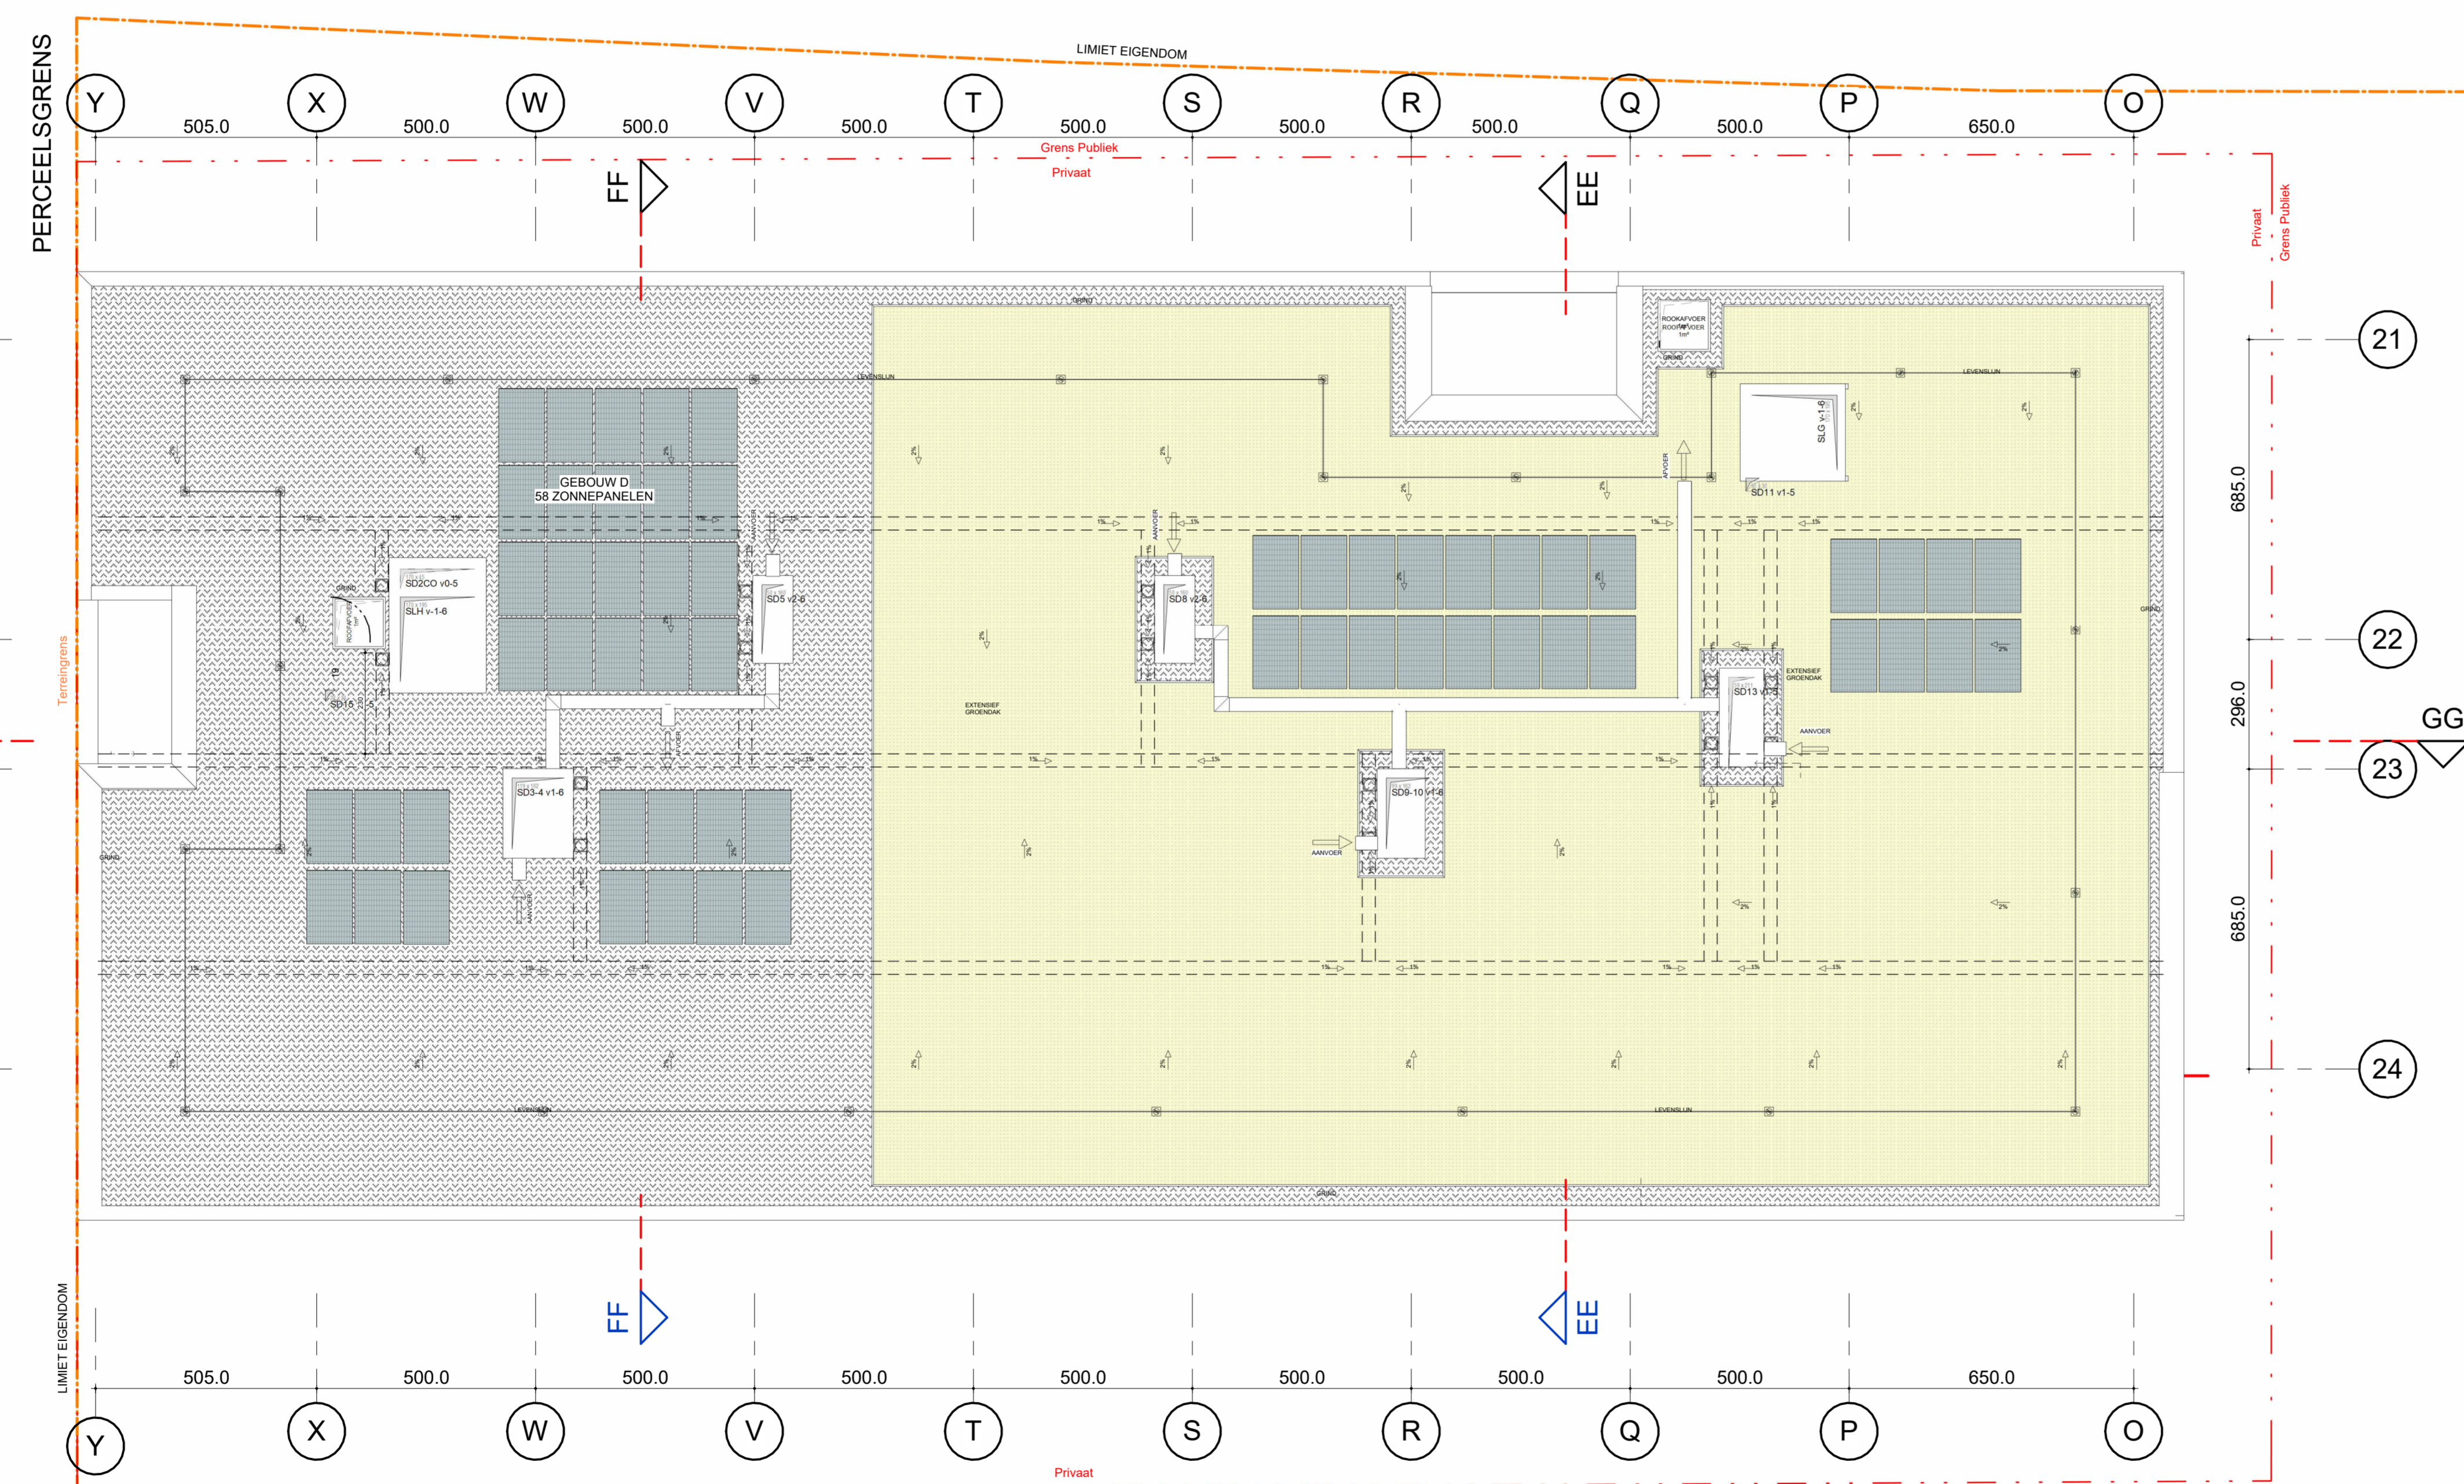

PUBLIEK PARK

ZIE BIJZONDERE VOORWAARDE(N)

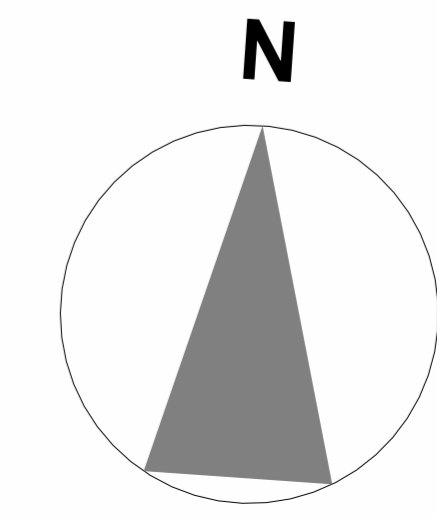

DOSSIER: 1902