

- Wijzigingen aan omgevingsvergunning OMV_2022032718**
- 1 GEBOUW ABC - NIEUWE PENTHOUSEVERDIEPING +5
 - 2 GEBOUW D - PENTHOUSEVERDIEPING +5 VERWIJDERD
 - 3 GEBOUW ABC EN D - ENKELE SCHUIFFRAMEN VERVANGEN DOOR DRAAIKIEPRAMEN
 - 4 GEBOUW ABC - KERN D - DUBBELZIJDIGE LIFT
 - 5 GEBOUW ABC - +1 KERN D - APPARTEMENTEN D13 EN D14 WORDEN SAMENGEVOEGD TOT 1 APPARTEMENT D13
 - 6 GEBOUW ABC - +2 KERN D - APPARTEMENTEN D23 EN D24 WORDEN SAMENGEVOEGD TOT 1 APPARTEMENT D23
 - 7 GEBOUW D - GELUKVLOEDERS APPARTEMENT G01 WORDT VERVANGEN DOOR KANTOORRUIMTE 7
 - 8 GEBOUW ABC - AANPASSING PARKING ALS GEVOLG VAN TE BEHOUDEN BESTAANDE FUNDERING - EXTRA FIETSEN
 - 9 GEBOUWEN ABC EN D - VERHOGEN VOLUMES REGENWATERPUTTEN

- MATERIALEN**
- GEWAPEND BETON
 - NIET DRAGENDE BETONBLOKKEN
 - KALKZANDSTEEN, DRAGENDE
 - KALKZANDSTEEN, NIET DRAGENDE
 - PLAASTERBLOKKEN
 - ARCHITECTONISCH BETON
 - NATUURSTEEN
 - DEKVELDER
 - GEEXPANDEERDE KLEI
 - GRIND
 - ZAND
 - TERREIN
 - GRONDEN DAM
 - HARDE ISOLATIE
 - VLOERBEKLEDING
 - DROGE LOKALEN
 - VOCHTIGE LOKALEN
 - VLUCHTWEEG
 - BUITEN
 - PARKET
 - TEGELS PRIVÉ
 - TEGELS GEMEENSCHAPPELIJK

- NULPAS 00 = TAW 07.40**
- AFGEWERKT PEIL: AP 123.45
- PEIL BETON: NB 123.45
- TERREINGRENS
- GRENS PRIVAAT / PUBLIEK
- OMTREK PARKING
- ZONE NON AEDIFICANDI
- ONDERWERP VAN DE AANVRAAG
- ASSEN
- 1 A
- SYMBOLEN**
- SYMBOL UITGANG
 - SYMBOL NOODUITGANG
 - BRANDKRAAN
 - BRANDSLANG, TOEVOER ACHTERAAN
 - BRANDSLANG, TOEVOER ZUKANT
 - RWA / REGENWATER AFVOER
 - WARMTEPOMP
 - WASMACHINE
 - DROOGKAST
 - VAATWASSER
 - SYMBOL BRANDHASPEL
 - ROOKMELDER
 - ELECTRICITEITSKAST
 - VERWARMINGSKETEL
 - DUBBELE LICHTSTROOM
 - ROOKLOKALEN
 - STANDAARD REGENWATER
 - KELDER
 - TECHNISCH LOKAAL
 - PARKING
- Functie / m² Bruto opp. ... m²**


INGENIEURS STABILITEIT - ST
COBE ingenieurs bv
 GISTELSTEENWEG 267 - 8490 JABBEKE
 TEL: +32 50 37 67 00
 E-MAIL: info@cobe.be

ING. TECHNISCHE UITRUSTINGEN - TU
MACOBO-STABO
 SOLVYNSSTRAAT 5 - 2018 ANTWERPEN
 TEL: +32 3 237 21 64
 E-MAIL: antwerpen@macobo-stabo.be

INGENIEUR AKOESTIEK - AK
MACOBO-STABO
 SOLVYNSSTRAAT 5 - 2018 ANTWERPEN
 TEL: +32 3 237 21 64
 E-MAIL: antwerpen@macobo-stabo.be

CONTROLE KANTOOR - CO
SECO Belgium nv
 AARLENSTRAAT 53 - 1040 BRUSSEL
 TEL: +31 2 238 22 11
 E-MAIL: info.be@groupseco.com

LANDSCHAPSARCHITECT - LA
ORO
 ANTOON SANDERUSSTRAAT 32 - 9000 GENT
 TEL: +32 2 538 26 93
 E-MAIL: thomas@openruimteontwerpers.be

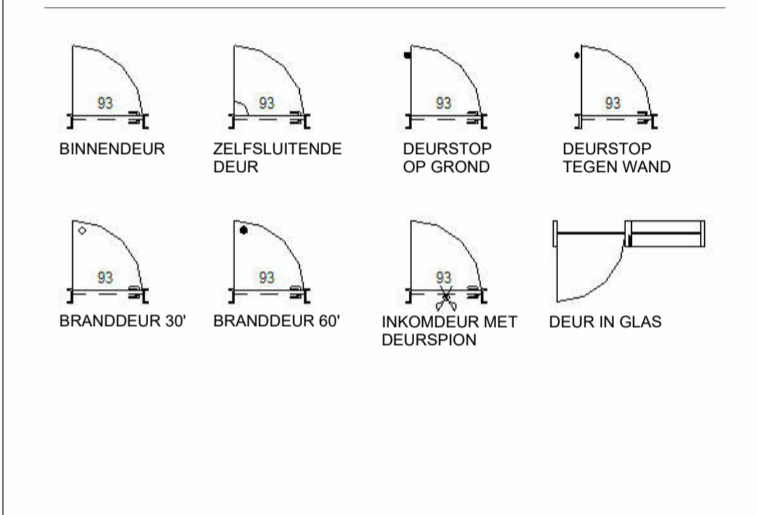

IND	DATUM	ORIGINELE AANVRAAG	ONTW. CONT.
A	16-05-2023	Aanpassing dakvolume	KDE BBR
B	30-11-2024	Verbouwing OMV_2022032718	KDE BBR

CONTACT: BART BRUSSELAERS TEL: 0032 2 644 67 06


OMGEVINGSVERGUNNING MEYVAERT

VERBOUWING: AANPASSINGEN AAN OMV_2022032718

DOK NOORD 3 B - 9000 GENT
BOUWHEER - BH
BESIX RED nv
 GEMEENSCHAPPENLAAN 100 - 1200 BRUSSEL
 TEL: +32 2 402 66 68
 E-MAIL: Evelyne.Blondeel@besixred.com

ARCHITECTEN - AR
AXENT ARCHITECTS bv
 PAUL LAUTERSSTRAAT 1 - 1000 BRUSSEL
 TEL: +32 2 644 67 06
 E-MAIL: info@axentarchitects.com

VEILIGHEIDS COORDINATOR - VC
2B-SAFE bv ing. & adviesbureau
 TIENSESTEENWEG 129 A BUS 1 - 3380 GLABBEEK
 TEL: +32 16 81 01 74
 E-MAIL: info@2b-safe.be

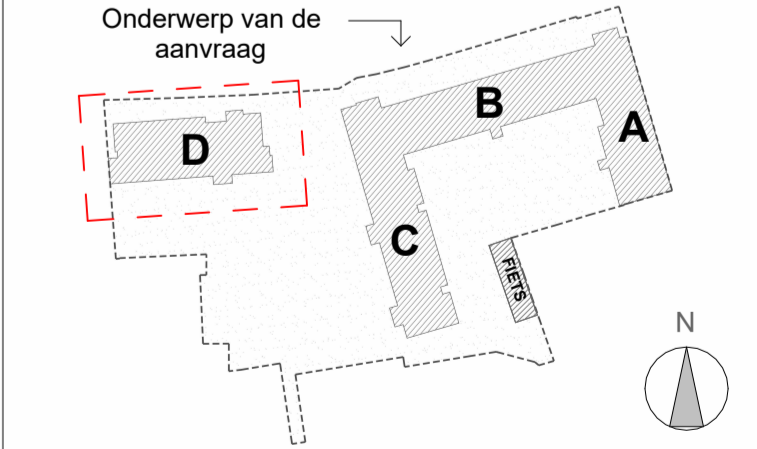

SCHAAL OP BLAD A1= 1/100
 DATUM 30-11-2024

PLAN NIEUWE TOESTAND
2e VERDIEPING



Referentie BA_D_P_N_60_1902_PLAN NIV +2_B_PDF

fase	auteur	gebouw/zone	referentie AR	ind.	plan n°
OV	AR	D	N20H20D	B	60

NAAR CARELSPLEIN

ATLANTA STRAAT

BUUR 16
 SINT SALVATORSTRAAT

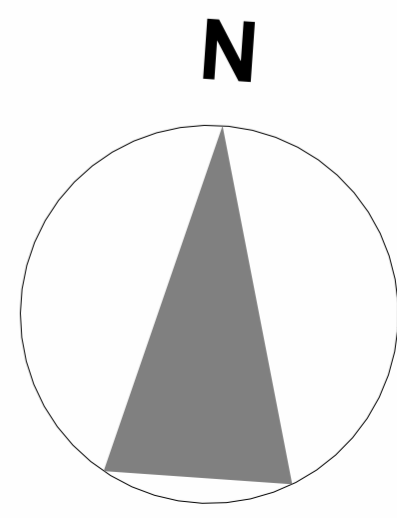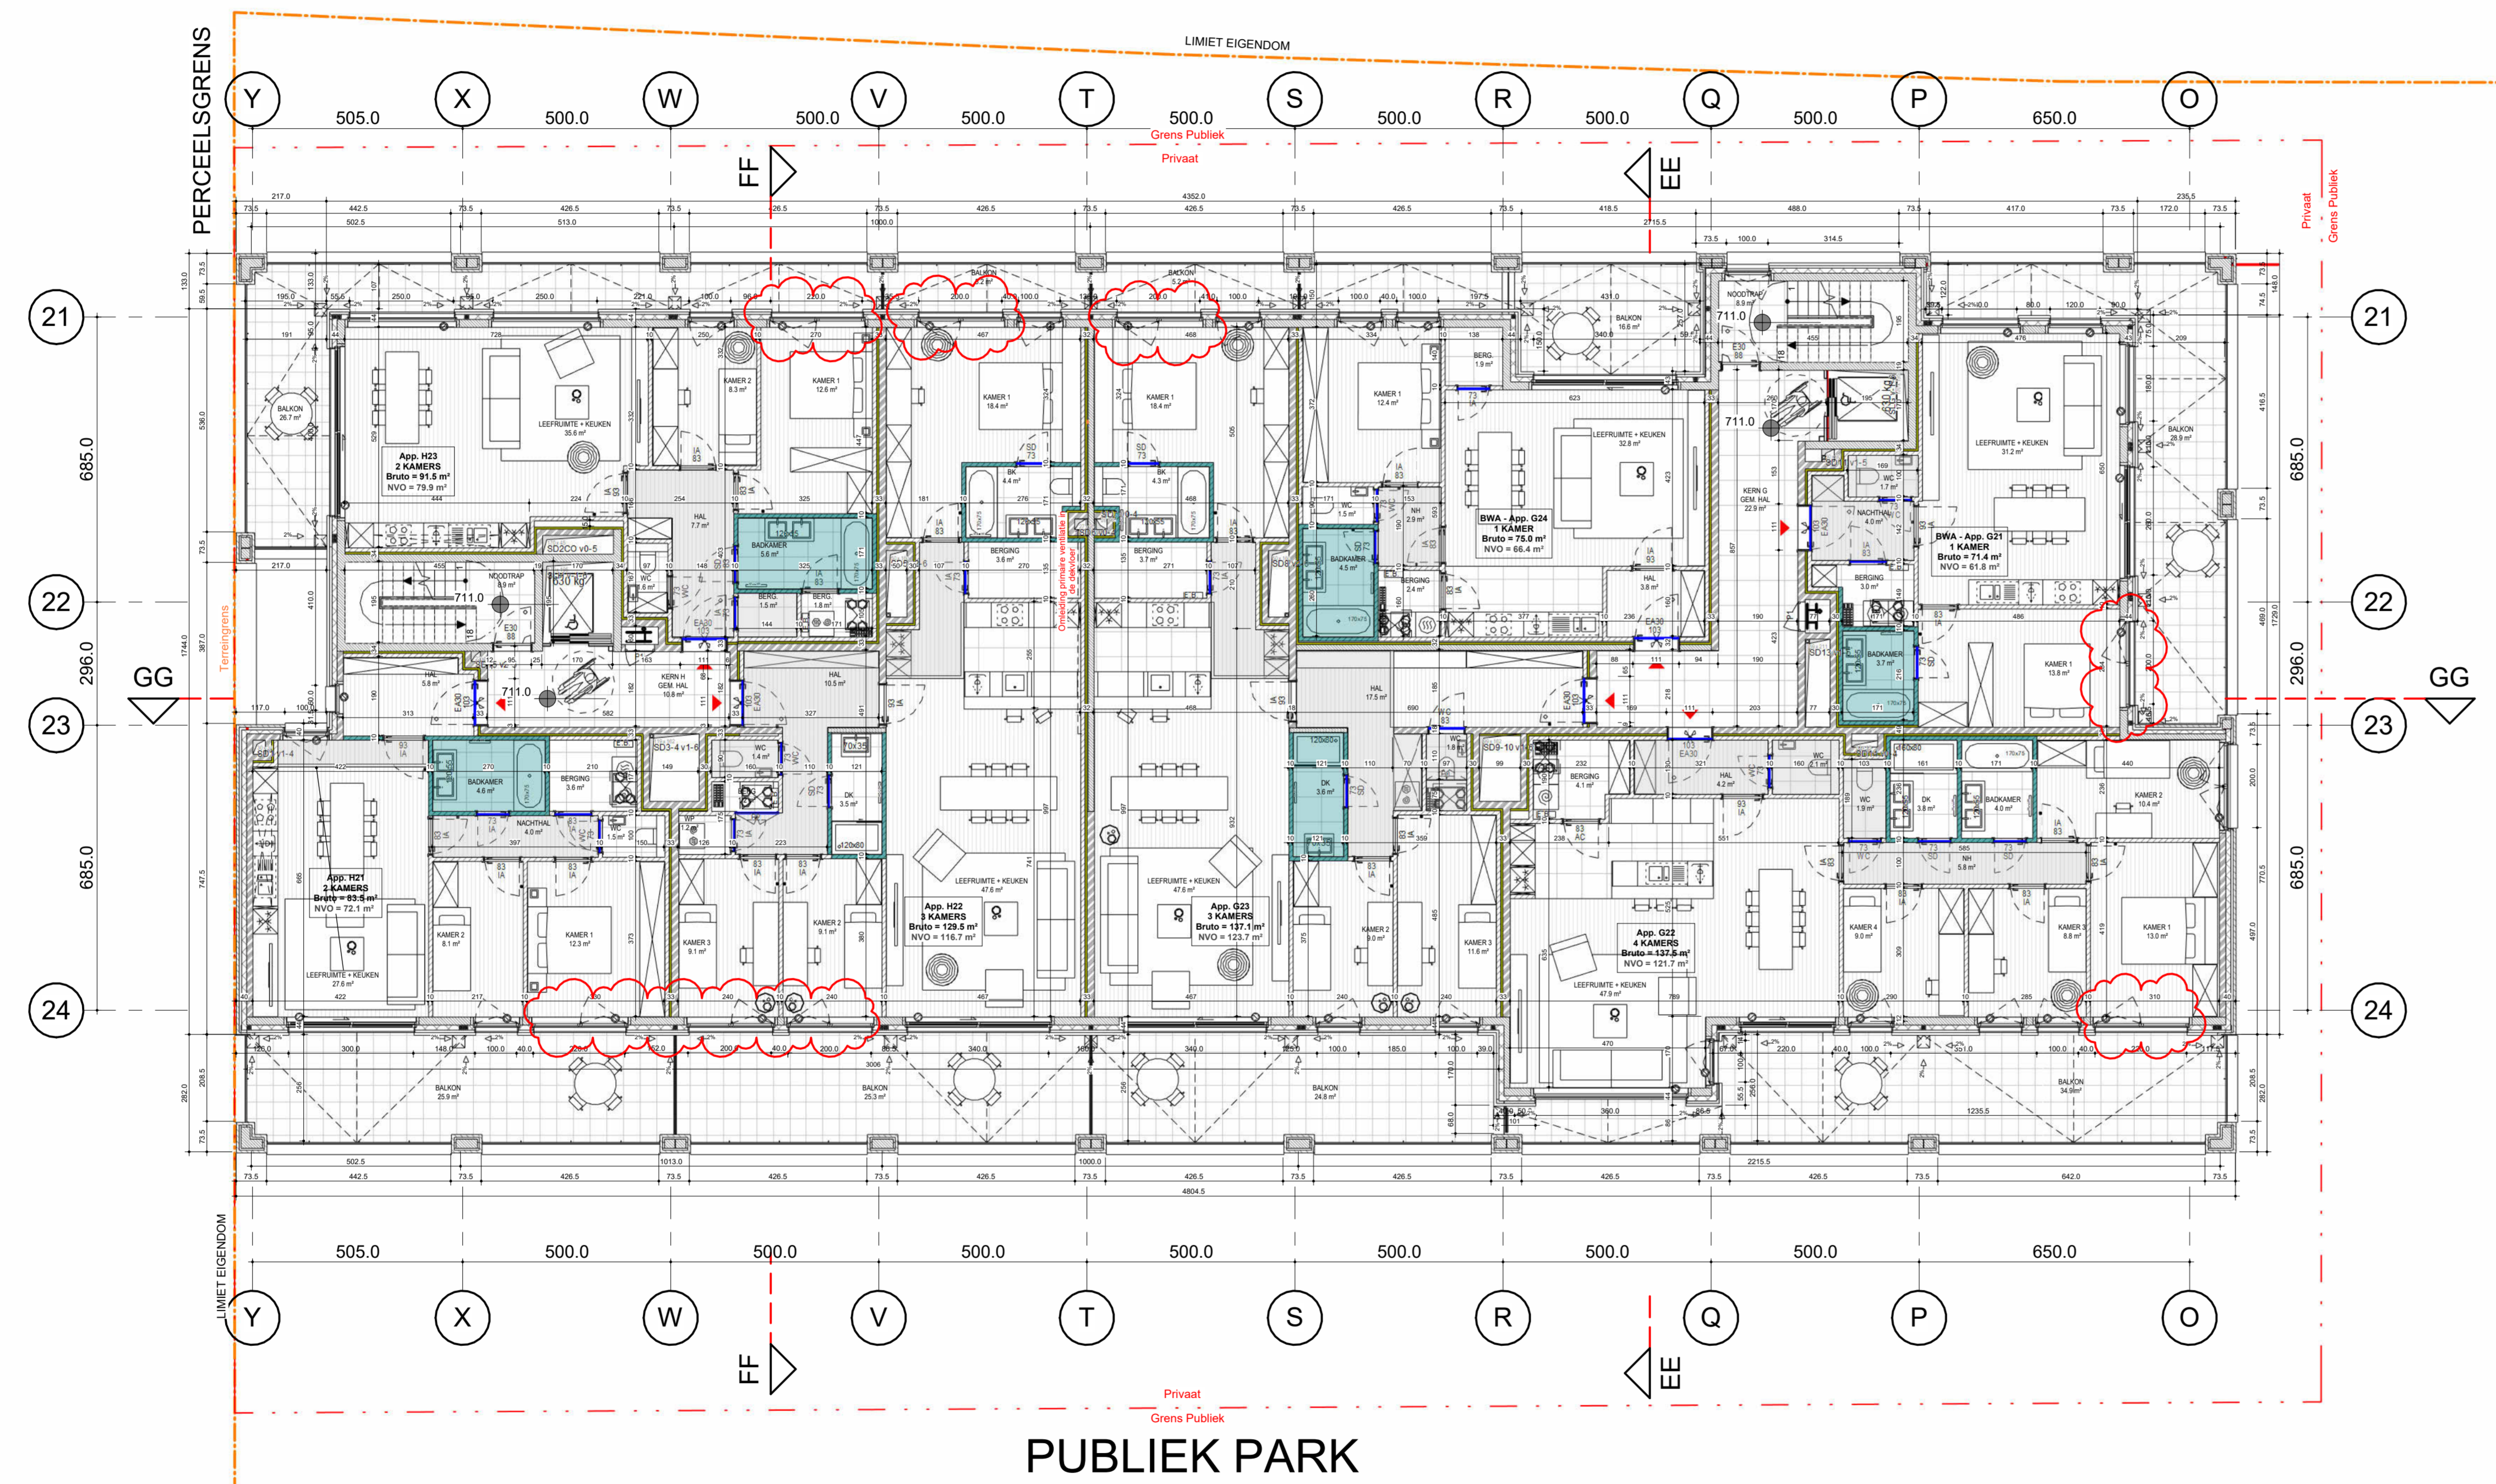

DOSSIER: 1902