

- Wijzigingen aan omgevingsvergunning OMV_2022032718**
- 1 GEBOUW ABC - NIEUWE PENTHOUSEVERDIEPING +5
 - 2 GEBOUW D - PENTHOUSEVERDIEPING +5 VERVULGERD
 - 3 GEBOUWEN ABC EN D - ENKELE SCHUIFRAMEN VERVANGEN DOOR DRAAIEKRAMEN
 - 4 GEBOUW ABC - KERN D: DUBBELZIJDIGE LIFT
 - 5 GEBOUW ABC - +1 KERN D: APPARTEMENTEN D13 EN D14 WORDEN SAMENGEVOEGD TOT 1 APPARTEMENT D13
 - 6 GEBOUW ABC - +2 KERN D: APPARTEMENTEN D23 EN D24 WORDEN SAMENGEVOEGD TOT 1 APPARTEMENT D23
 - 7 GEBOUW D - GELUKVLOEDERS: APPARTEMENTEN G01 WORDT VERVANGEN DOOR KANTOORRUIMTE 7
 - 8 GEBOUW ABC - AANPASSING PARKING ALS GEVOLG VAN TE BEHOUDEN BESTAANDE FUNDERING - EXTRA FIETSEN
 - 9 GEBOUWEN ABC EN D - VERHOGEN VOLUMES REGENWATERPUTTEN

MATERIALEN

GEWAPEND BETON	DEKVLOR
NIET DRAGENDE BETONBLOKKEN	GEEXPANDEERDE KLEI
KALKZANDSTEEN, DRAGENDE	GRIND
KALKZANDSTEEN, NIET DRAGENDE	ZAND
PLAISTERBLOKKEN	TERREIN
ARCHITECTONISCH BETON	GRONDEN DAM
NATUURSTEEN	HARDE ISOLATIE
VERLAAGDE PLAFONDS (BIJ BENADERING)	VLOERBEKLEDING
DROGE LOKALEN	PARKET
VOCHTIGE LOKALEN	TEGELS PRIVÉ
VLUCHTWEEG	TEGELS GEMEENSCHAPPELIJK
BUITEN	

NULPAS 00 = TAW 07,40

AFGEWERKT PEIL: AP ± 123.45 NH: NACHTHAL

PEIL BETON: NB ± 123.45 BK: BADKAMER

TERREINGRENS: ± 123.45 BK: BEHOUD / WASSERLAATS

GRENS PRIVAAT / PUBLIEK: TK: TECHNISCH LOKAAL

OMTREK PARKING: KA 1: KOKER / GEBOUW / NUMMER

ZONE NON AEDIFICANDI: KA 2: KOKER / GEBOUW / BORDES

ONDERWERP VAN DE AANVRAAG: HOVP: HOOGTE ONDER VERLAAGD PLAFOND

ASSEN: GVV: GEZINSVRIENDELIJK WONEN

BWA: BESCHIEDEN WOONAMBOD

SYMBOLEN

SYMBOL UITGANG	SYMBOL BRANDHAPSEL
SYMBOL NOODUITGANG	ROOKMELDER
BRANDKRAAN	ELECTRICITEITSKAST
BRANDSLANG, TOEVOER ACHTERWEG	TECHNISCH LOKAAL
BRANDSLANG, TOEVOER ZUKANT	VERWARMINGSKETTEL
RWA / REGENWATER AFVOER	DUBBELE LICHTSTROOM
WARMTEPOMP	ROOKLOKALEN
WASMACHINE	STANDAARD
DROOGKAST	RESEINWATER
VAATWASSER	KOELKAST
	KOOKPLAAT
	LAVABO
	KELDER
	TECHNISCH LOKAAL
	PARKING


INGENIEURS STABILITEIT - ST
COBE ingenieurs bv
 GISTELSTEENWEG 267 - 8490 JABBEKE
 TEL: +32 50 37 67 00
 E-MAIL: info@cobe.be

ING. TECHNISCHE UITRUSTINGEN - TU
MACOBO-STABO
 SOLVYNSSTRAAT 5 - 2018 ANTWERPEN
 TEL: +32 3 237 21 64
 E-MAIL: antwerpen@macobo-stabo.be

INGENIEUR AKOESTIEK - AK
MACOBO-STABO
 SOLVYNSSTRAAT 5 - 2018 ANTWERPEN
 TEL: +32 3 237 21 64
 E-MAIL: antwerpen@macobo-stabo.be

CONTROLE KANTOOR - CO
SECO Belgium nv
 AARLENSTRAAT 53 - 1040 BRUSSEL
 TEL: +31 2 238 22 11
 E-MAIL: info.be@groupseco.com

LANDSCHAPSARCHITECT - LA
ORO
 ANTOON SANDERUSSTRAAT 32 - 9000 GENT
 TEL: +32 2 538 26 93
 E-MAIL: thomas@openruimteontwerpers.be

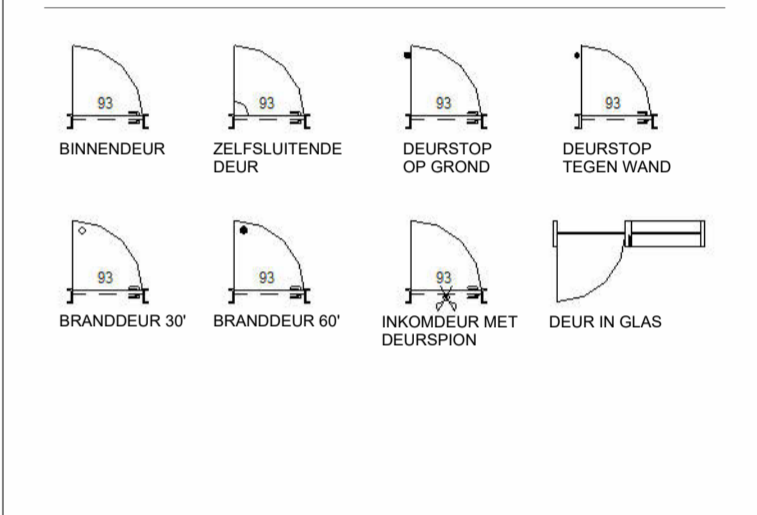

IND	DATUM	Originele aanvraag	KDE	BBR
0	28-02-2022			
A	16-05-2023	Aanpassing dakvolume	KDE	BBR
B	30-11-2024	Verbouwing OMV_2022032718	KDE	BBR

CONTACT: BART BRUSSELAERS TEL: 0032 2 644 67 06


OMGEVINGSVERGUNNING
MEYVAERT

VERBOUWING:
 AANPASSINGEN AAN OMV_2022032718

DOK NOORD 3 B - 9000 GENT
BOUWHEER - BH
BESIX RED nv
 GEMEENSCHAPPENLAAN 100 - 1200 BRUSSEL
 TEL: +32 2 402 66 68
 E-MAIL: Evelyne.Blondeel@besixred.com

ARCHITECTEN - AR
AXENT ARCHITECTS bv
 PAUL LAUTERSSTRAAT 1 - 1000 BRUSSEL
 TEL: +32 2 644 67 06
 E-MAIL: info@axentarchitects.com

VEILIGHEIDS COORDINATOR - VC
2B-SAFE bv ing. & adviesbureau
 TIENSESTEENWEG 129 A BUS 1 - 3380 GLABBECK
 TEL: +32 16 81 01 74
 E-MAIL: info@2b-safe.be


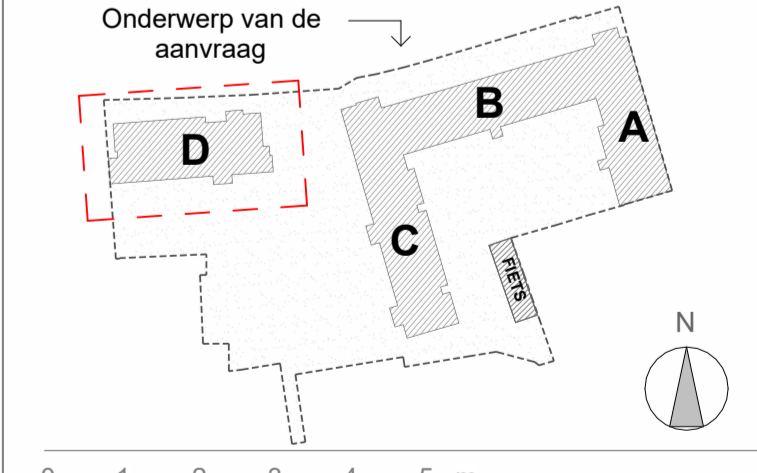


SCHAAL OP BLAD: A1=1/100
 DATUM: 30-11-2024

PLAN NIEUWE TOESTAND
3e VERDIEPING

Referentie: BA_D_P_N_61_1902_PLAN NIV +3_B_PDF

fase	auteur	gebouw/zone	referentie AR	ind.	plan n°
OV	AR	D	N20H30D	B	61

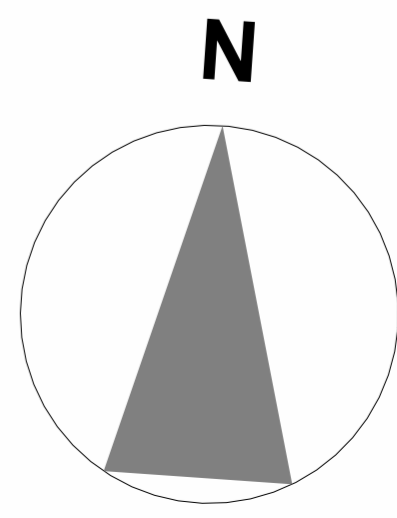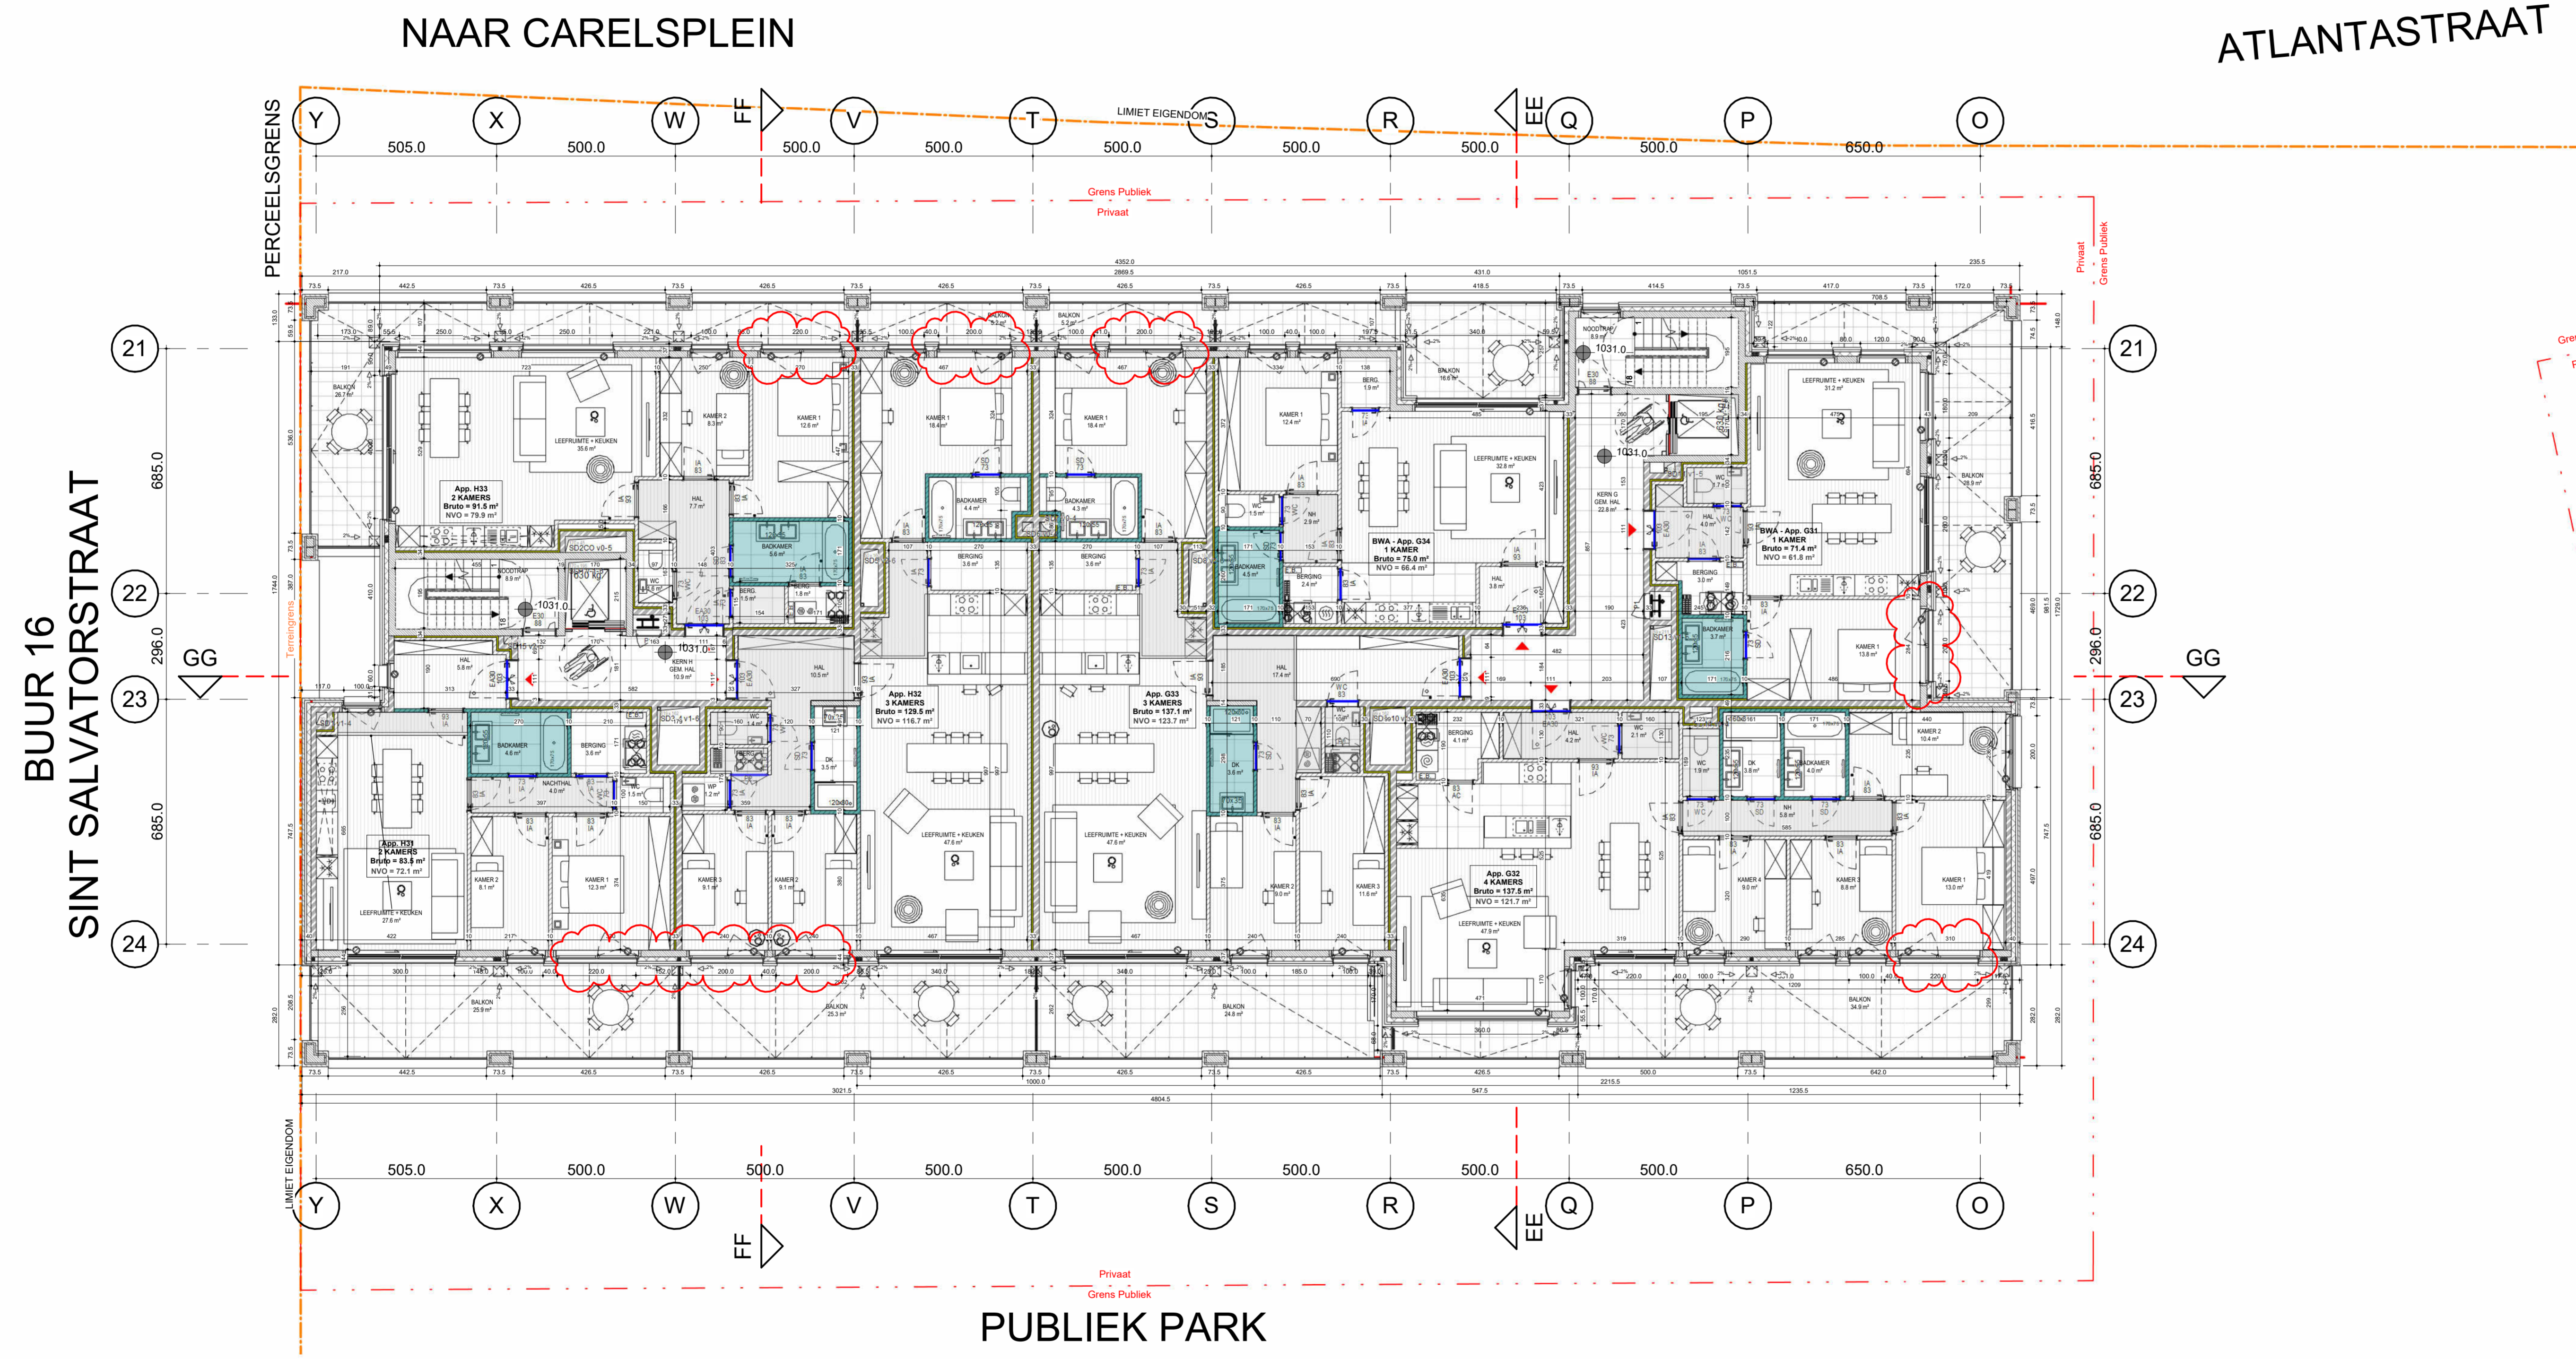

DOSSIER: 1902