

- Wijzigingen aan omgevingsvergunning OMV_2022032718**
- 1 GEBOUW ABC - NIEUWE PENTHOUSEVERDIEPING +5
 - 2 GEBOUW D - PENTHOUSEVERDIEPING +5 VERVULGER
 - 3 GEBOUWEN ABC EN D - ENKELE SCHUIFRAMEN VERVANGEN DOOR DRAA-KIEFRAMEN
 - 4 GEBOUW ABC - KERN D: DOUBELZIJIGE LIFT
 - 5 GEBOUW ABC - +1 KERN D: APPARTEMENTEN D13 EN D14 WORDEN SAMENGEVOEGD TOT 1 APPARTEMENT D13
 - 6 GEBOUW ABC - +2 KERN D: APPARTEMENTEN D23 EN D24 WORDEN SAMENGEVOEGD TOT 1 APPARTEMENT D23
 - 7 GEBOUW D - GELUKVLOEDERS APPARTEMENT G01 WORDT VERVANGEN DOOR KANTOORRUMTE 7
 - 8 GEBOUW ABC - AANPASSING PARKING ALS GEVOLG VAN TE BEHOUDEN BESTAANDE FUNDERING - EXTRA FIETSEN
 - 9 GEBOUWEN ABC EN D - VERHOGEN VOLUMES REGENWATERPUTTEN

- MATERIALEN**
- GEWAPEND BETON
 - NIET DRAGENDE BETONBLOKKEN
 - KALKZANDSTEEN, DRAGENDE
 - KALKZANDSTEEN, NIET DRAGENDE
 - PLAASTERBLOKKEN
 - ARCHITECTONISCH BETON
 - NATUURSTEEN
 - VERLAAGDE PLAFONDS (BIJ BENADERING)
 - DROGE LOKALEN
 - VOCHTIGE LOKALEN
 - VLUCHTWEG
 - BUITEN
 - DEKVELDER
 - GEEXPANDEERDE KLEI
 - GRIND
 - ZAND
 - TERREIN
 - GROND DAK
 - HARDE ISOLATIE
 - VLOERBEKLEDING
 - PARKET
 - TEGELS PRIVÉ
 - TEGELS GEMEENSCHAPPELIJK

- NULPAS 00 = TAW 07,40**
- AFGEWERKT PEIL: AP 123.45
- PEIL BETON: NB 123.45
- TERRINGRENS
- GRENZ PRIVAAT / PUBLIEK
- OMTREK PARKING
- ZONE NON AEDIFICANDI
- ONDERWERP VAN DE AANVRAAG
- ASSEN
- 1 A
- SYMBOLEN**
- SYMBOL LITGANG
- SYMBOL NOODUITGANG
- BRANDKRAAN
- BRANDSLANG, TOEVOER ACHTERAAN
- BRANDSLANG, TOEVOER ZUKANT
- RWA / REGENWATER AFVOER
- WARMTEPOMP
- WASMACHINE
- DROOGKAST
- VAATWASSER
- NH: NACHTHAL
- BK: BADKAMER
- DK: DOELKAMER
- BRIC: BEHOUD / WASPLAATS
- TK: TECHNISCH LOKAAL
- KA 1: KOKER / GEBOUW / NUMMER
- KA 2: KOKER / GEBOUW / BORDES
- HOVP: HOOGTE ONDER VERLAAGD PLAFOND
- GVW: GEZINSVRIENDELIJK WONEN
- BWA: BESCHIEDEN WOONKONDO
- SYMBOL BRANDHASPTEL
- ROOKMELDER
- ELEKTRICITEITSKAST
- VERWARMINGSKETEL
- DOUBBELE LICHTSTROOM
- ROOKLOKALEN
- STANDAARD
- RESERWATER
- KELDER
- TECHNISCH LOKAAL
- PARKING


INGENIEURS STABILITEIT - ST
COBE ingenieurs bv
 GISTELSTEENWEG 267 - 8490 JABBEKE
 TEL: +32 50 37 67 00
 E-MAIL: info@cobe.be

ING. TECHNISCHE UITRUSTINGEN - TU
MACOBO-STABO
 SOLVYNSSTRAAT 5 - 2018 ANTWERPEN
 TEL: +32 3 237 21 64
 E-MAIL: antwerpen@macobo-stabo.be

INGENIEUR AKOESTIEK - AK
MACOBO-STABO
 SOLVYNSSTRAAT 5 - 2018 ANTWERPEN
 TEL: +32 3 237 21 64
 E-MAIL: antwerpen@macobo-stabo.be

CONTROLE KANTOOR - CO
SECO Belgium nv
 AARLENSTRAAT 53 - 1040 BRUSSEL
 TEL: +31 2 238 22 11
 E-MAIL: info.be@groupseco.com

LANDSCHAPSARCHITECT - LA
ORO
 ANTOON SANDERUSSTRAAT 32 - 9000 GENT
 TEL: +32 2 538 26 93
 E-MAIL: thomas@openruimteontwerpers.be

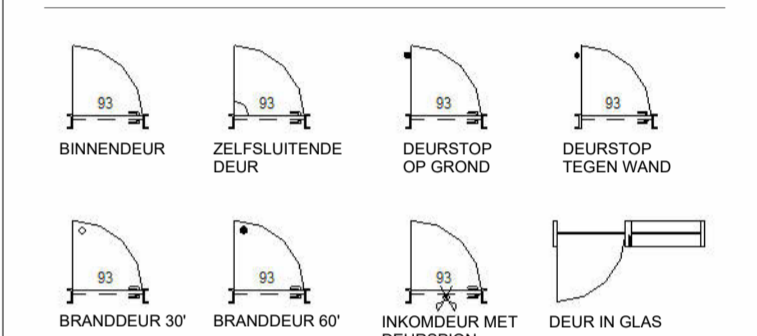

IND	DATUM	Originele aanvraag	KDE	BBR
0	28-02-2022	Originele aanvraag	KDE	BBR
A	16-05-2023	Aanpassing dakvolume	KDE	BBR
B	30-11-2024	Verbouwing OMV_2022032718	KDE	BBR

CONTACT: BART BRUSSELAERS TEL: 0032 2 644 67 06


OMGEVINGSVERGUNNING
MEYVAERT

VERBOUWING:
 AANPASSINGEN AAN OMV_2022032718

DOK NOORD 3 B - 9000 GENT
BOUWHEER - BH
BESIX RED nv
 GEMEENSCHAPPENLAAN 100 - 1200 BRUSSEL
 TEL: +32 2 402 66 68
 E-MAIL: Evelyn.Blondeel@besixred.com

ARCHITECTEN - AR
AXENT ARCHITECTS bv
 PAUL LAUTERSSTRAAT 1 - 1000 BRUSSEL
 TEL: +32 2 644 67 06
 E-MAIL: info@axentarchitects.com

VEILIGHEIDS COORDINATOR - VC
2B-SAFE bv ing. & adviesbureau
 TIENSESTEENWEG 129 A BUS 1 - 3380 GLABBEEK
 TEL: +32 16 81 01 74
 E-MAIL: info@2b-safe.be

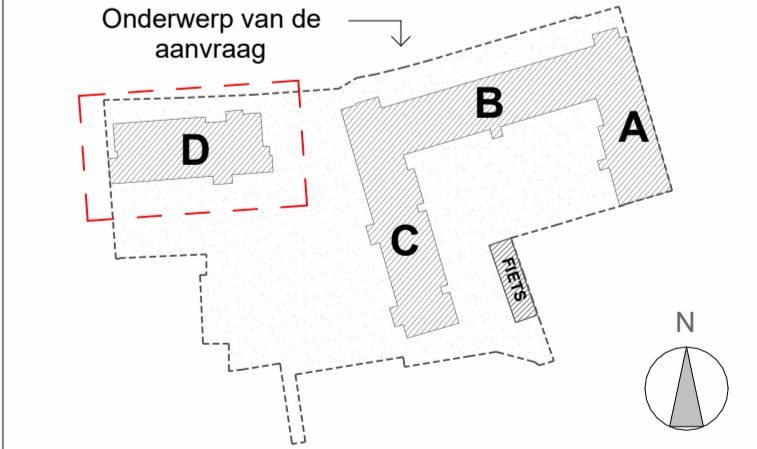



SCHAAL OP BLAD
 A1= 1/100

DATUM
 30-11-2024

PLAN NIEUWE TOESTAND
DAK

Referentie

fase	auteur	gebouw/zone	referentie AR	ind.	plan n°
OV	AR	D	N20H50D	B	63

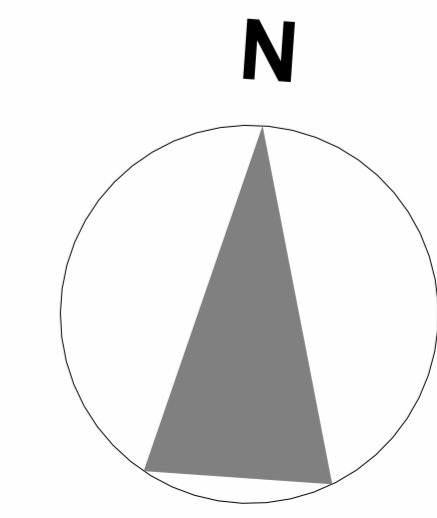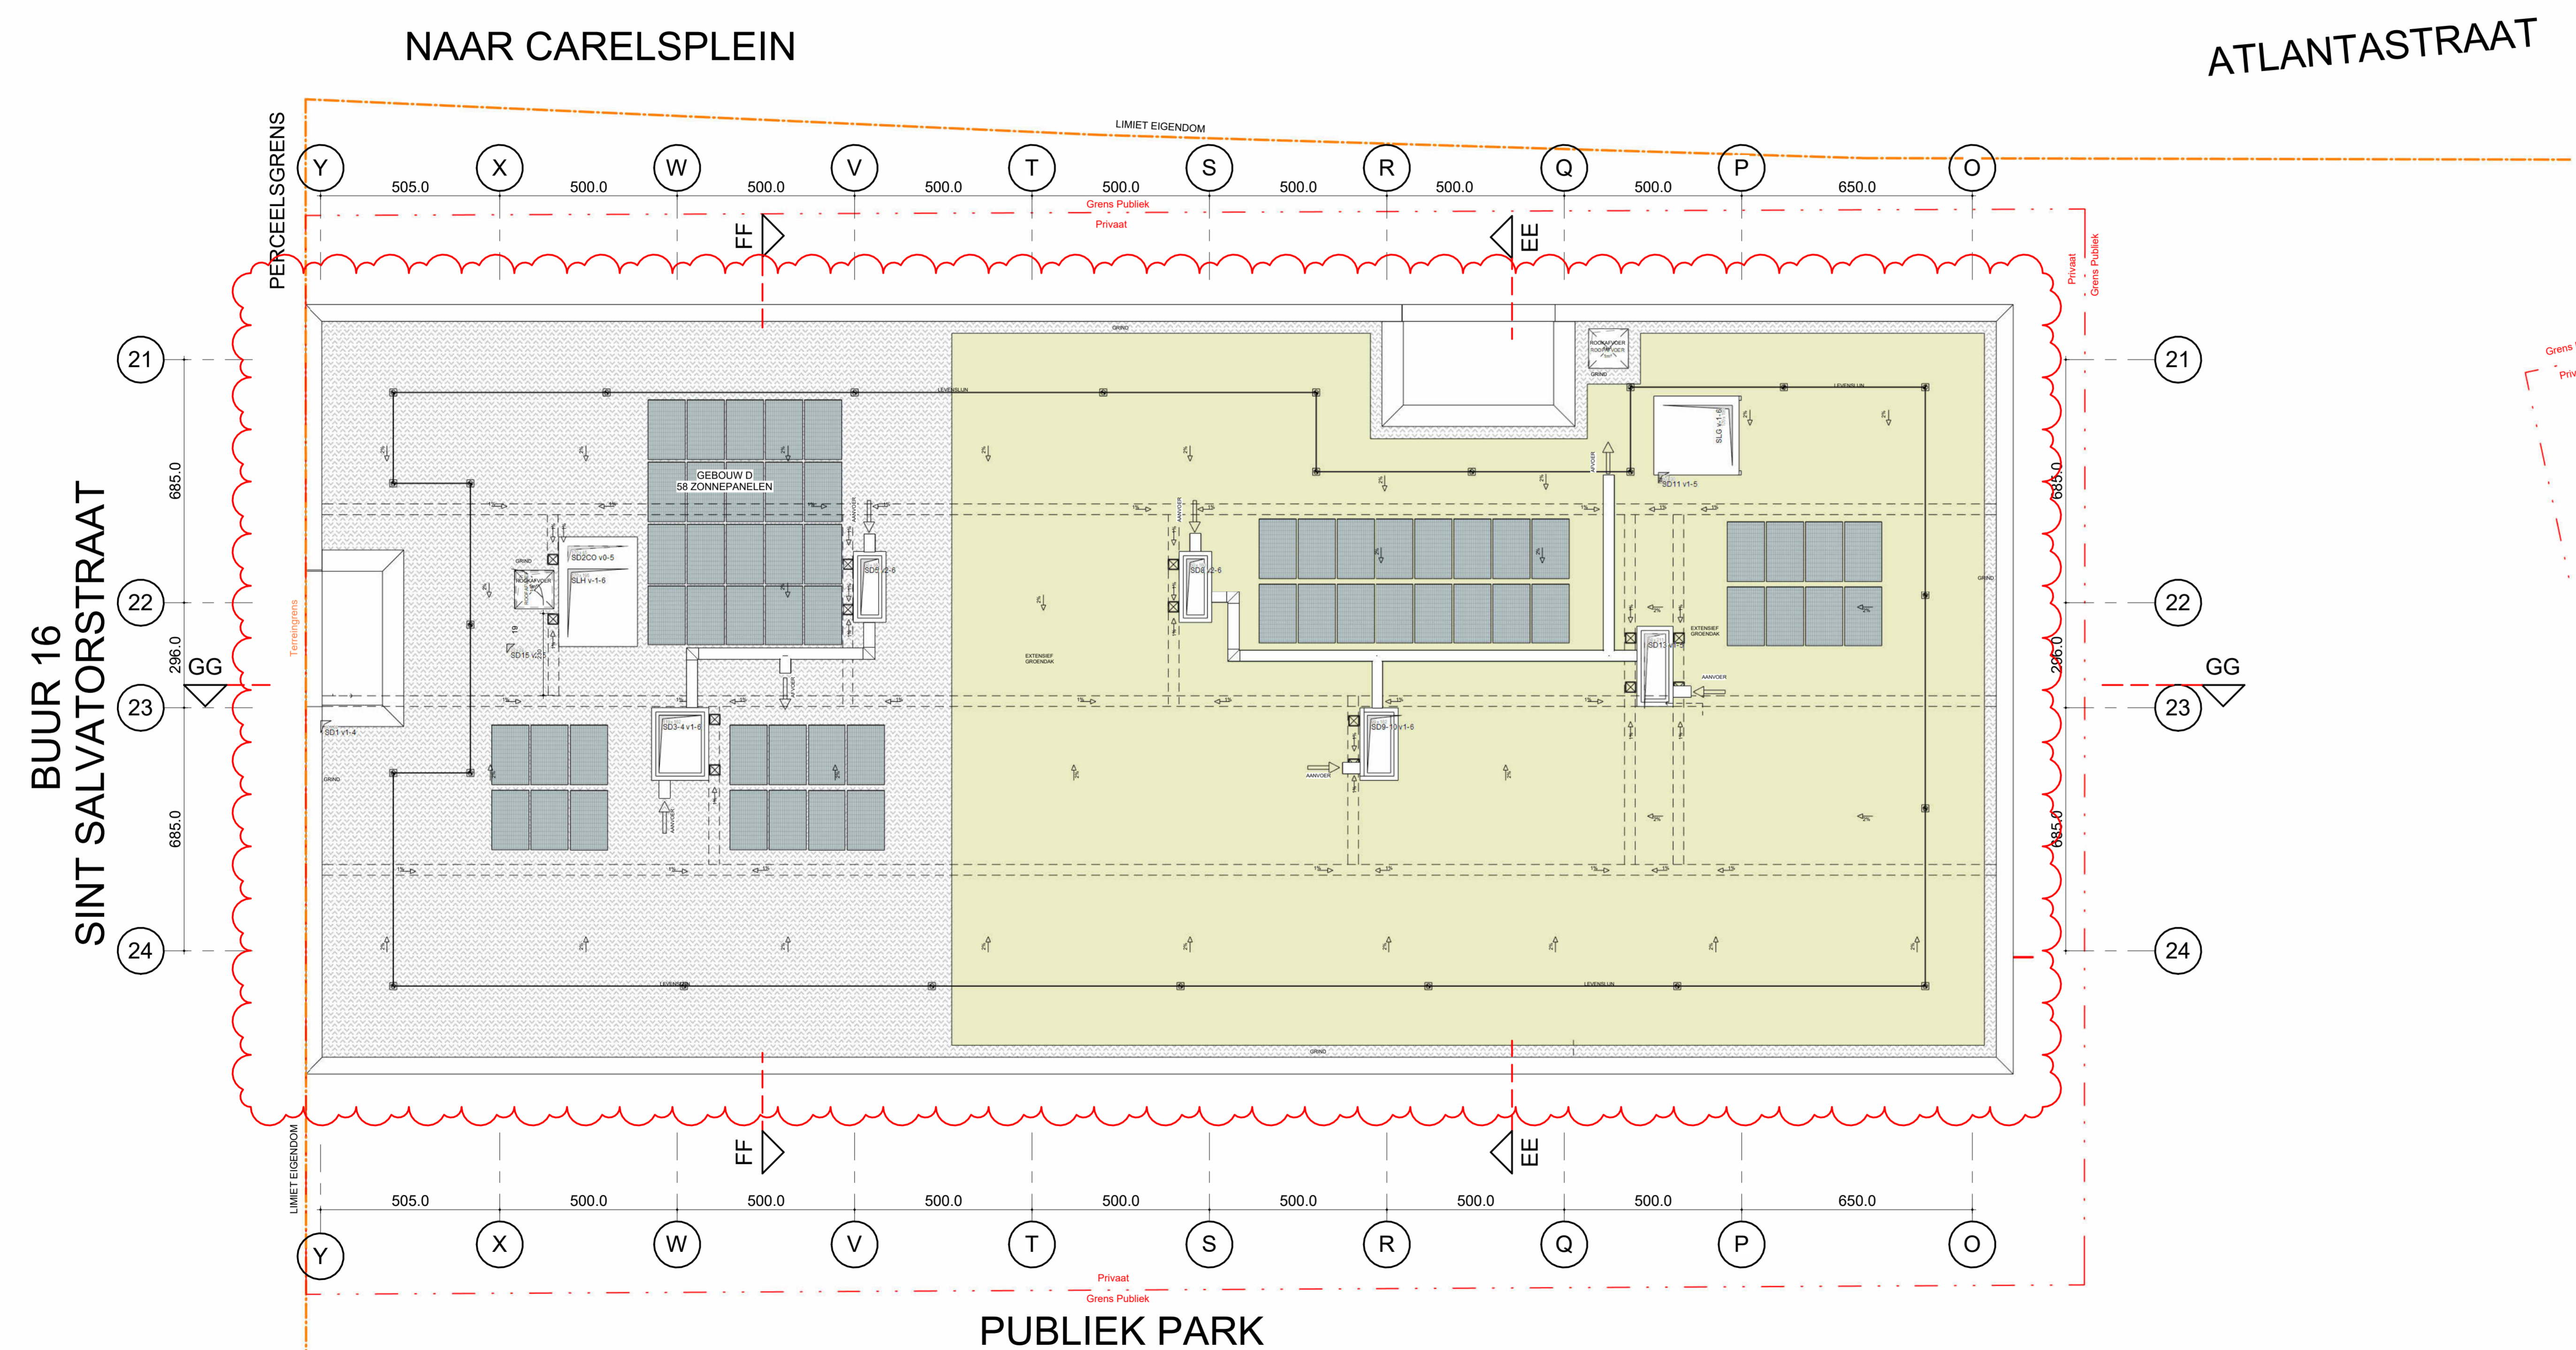

DOSSIER: 1902