



Herengracht

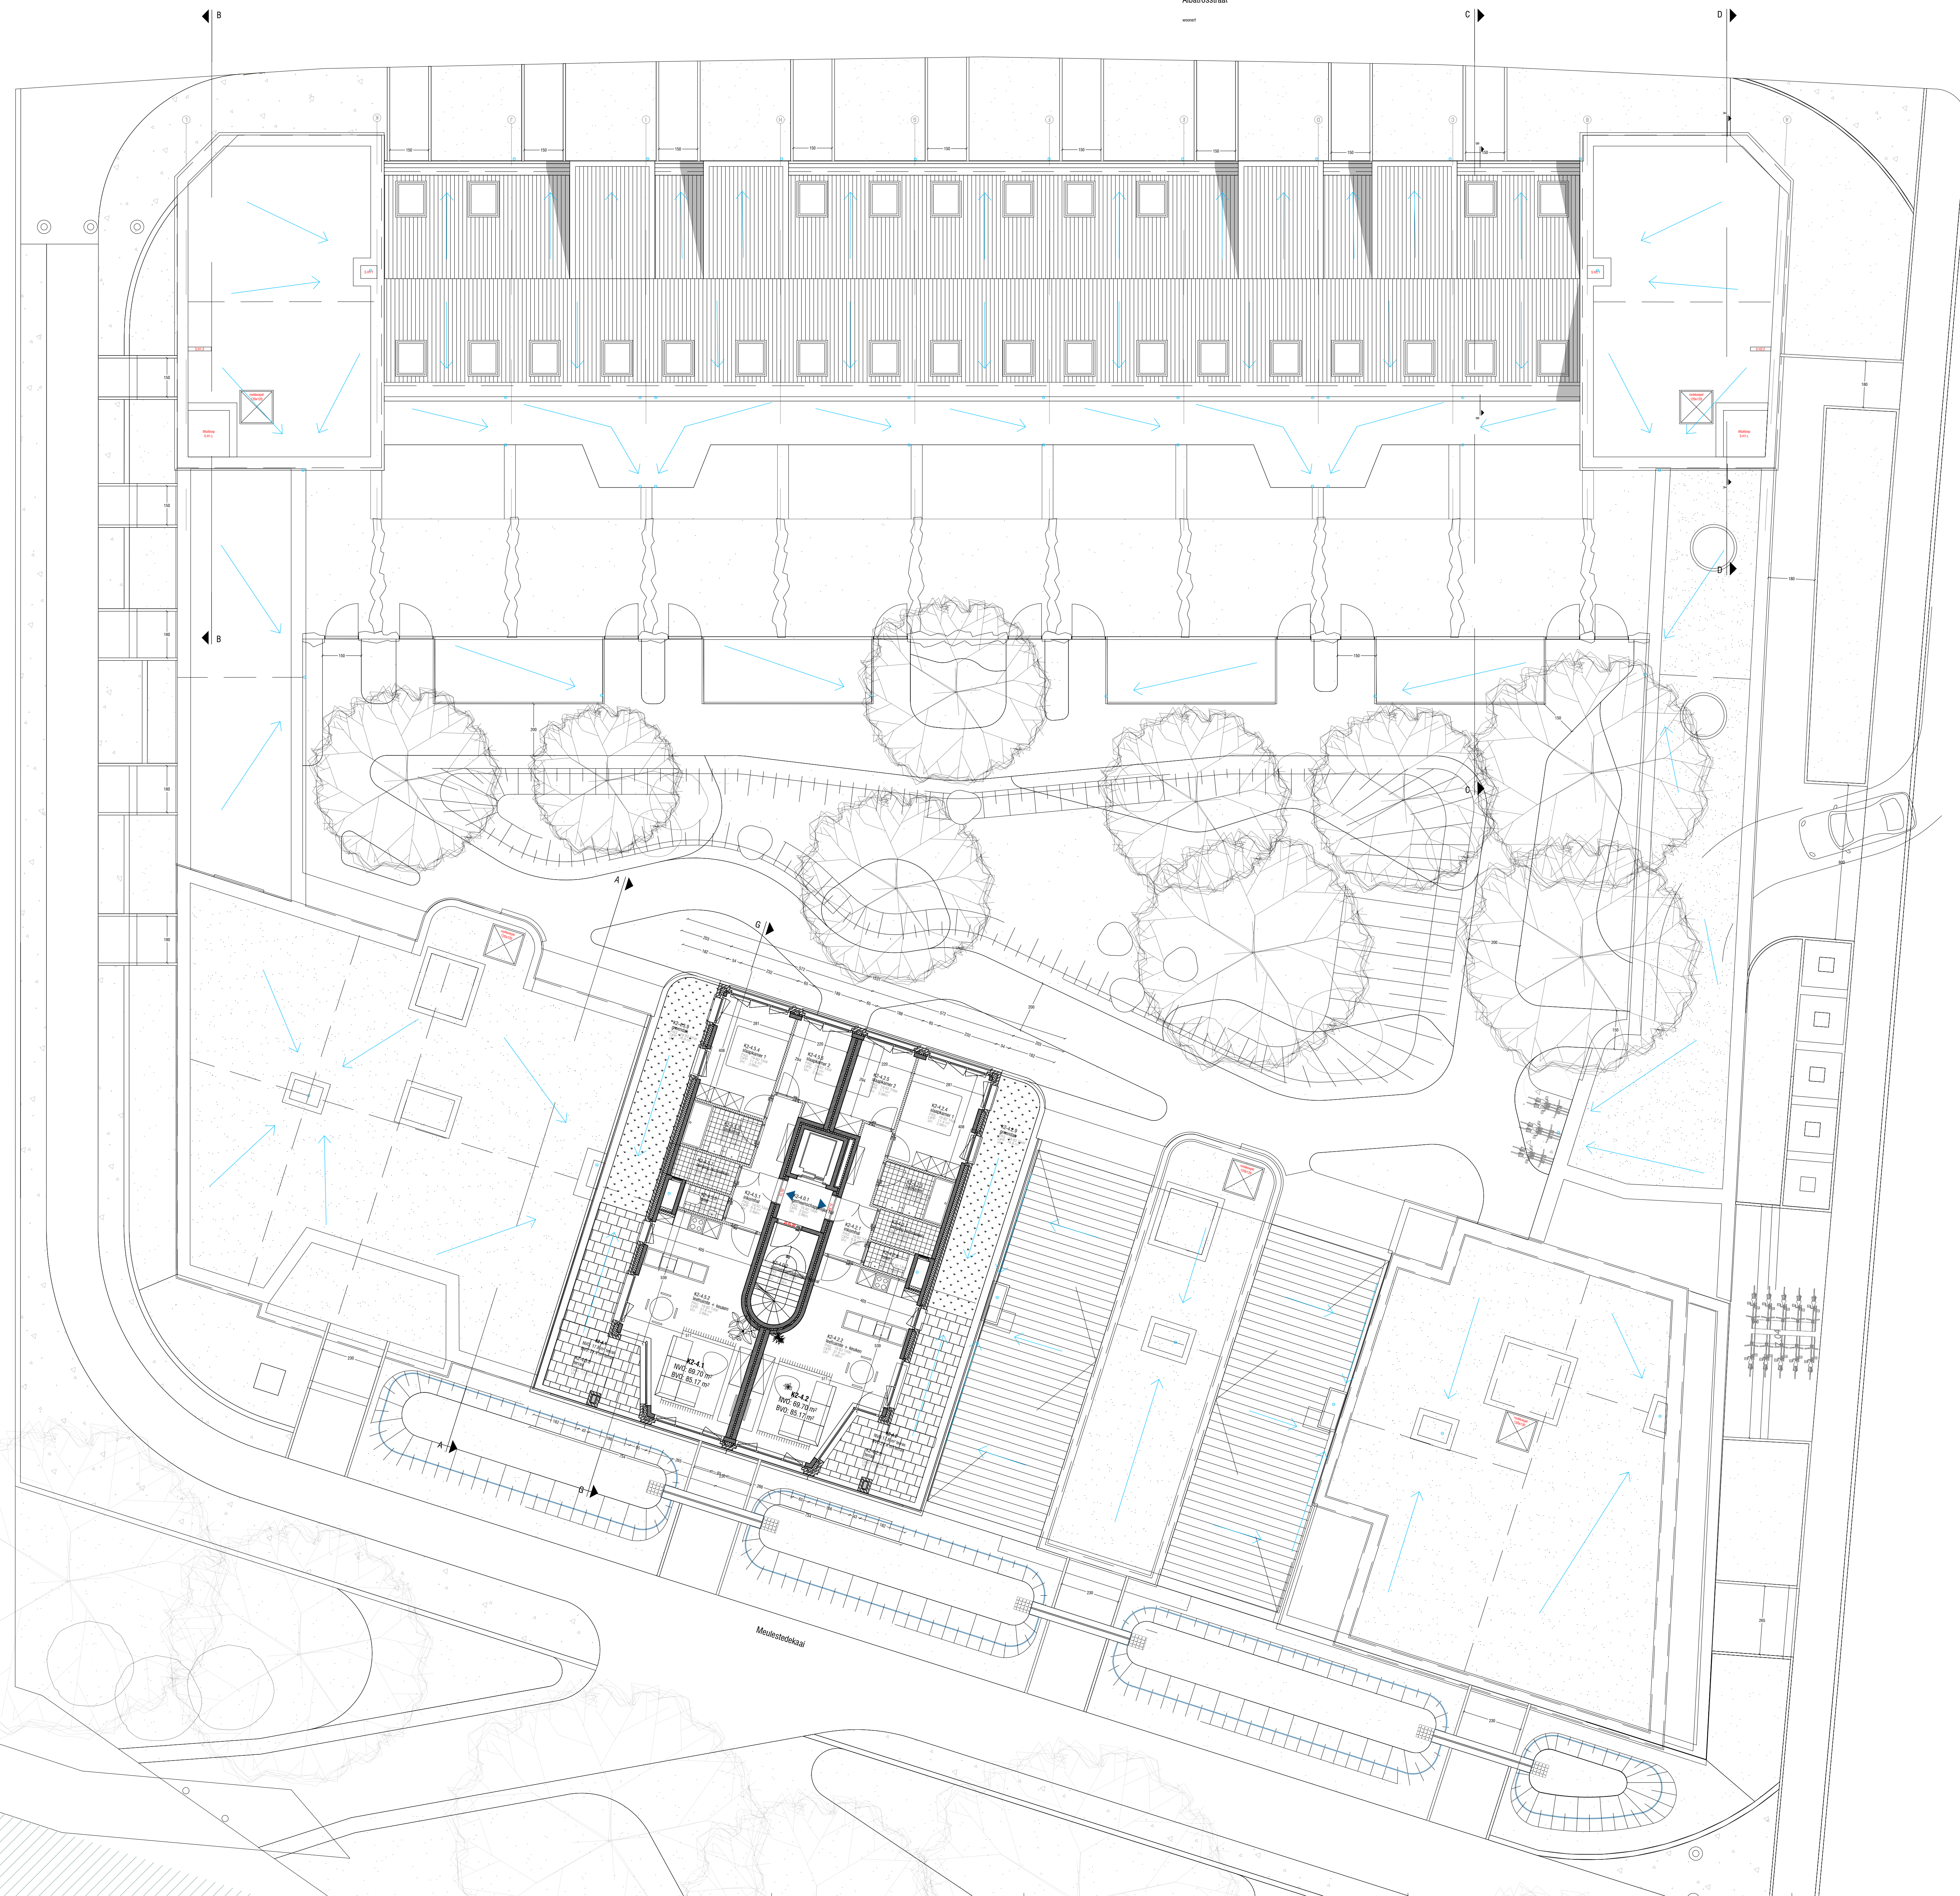

niveau +4

0 200 500

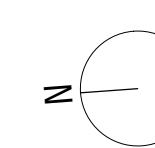

ZIE BIJZONDERE VOORWAARDE(N)

Redersplein / Meulestede kop, Gent

Adelaar projects

type
2000 m²
2017-2018


owner
Adelaar projects

architect
BULK architecten

type
OMGEVINGSVERGUNNING

plan nr.
214

sheet
niveau +4

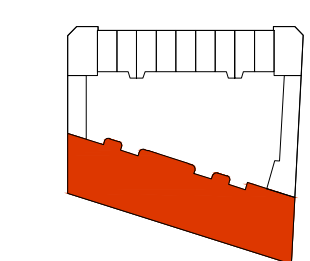

date
26.01.2025

wijzigingen	A
	B
	C
	D
	E
	F
	G
	H
	I
	J

code
MSG16

+4