




1/100

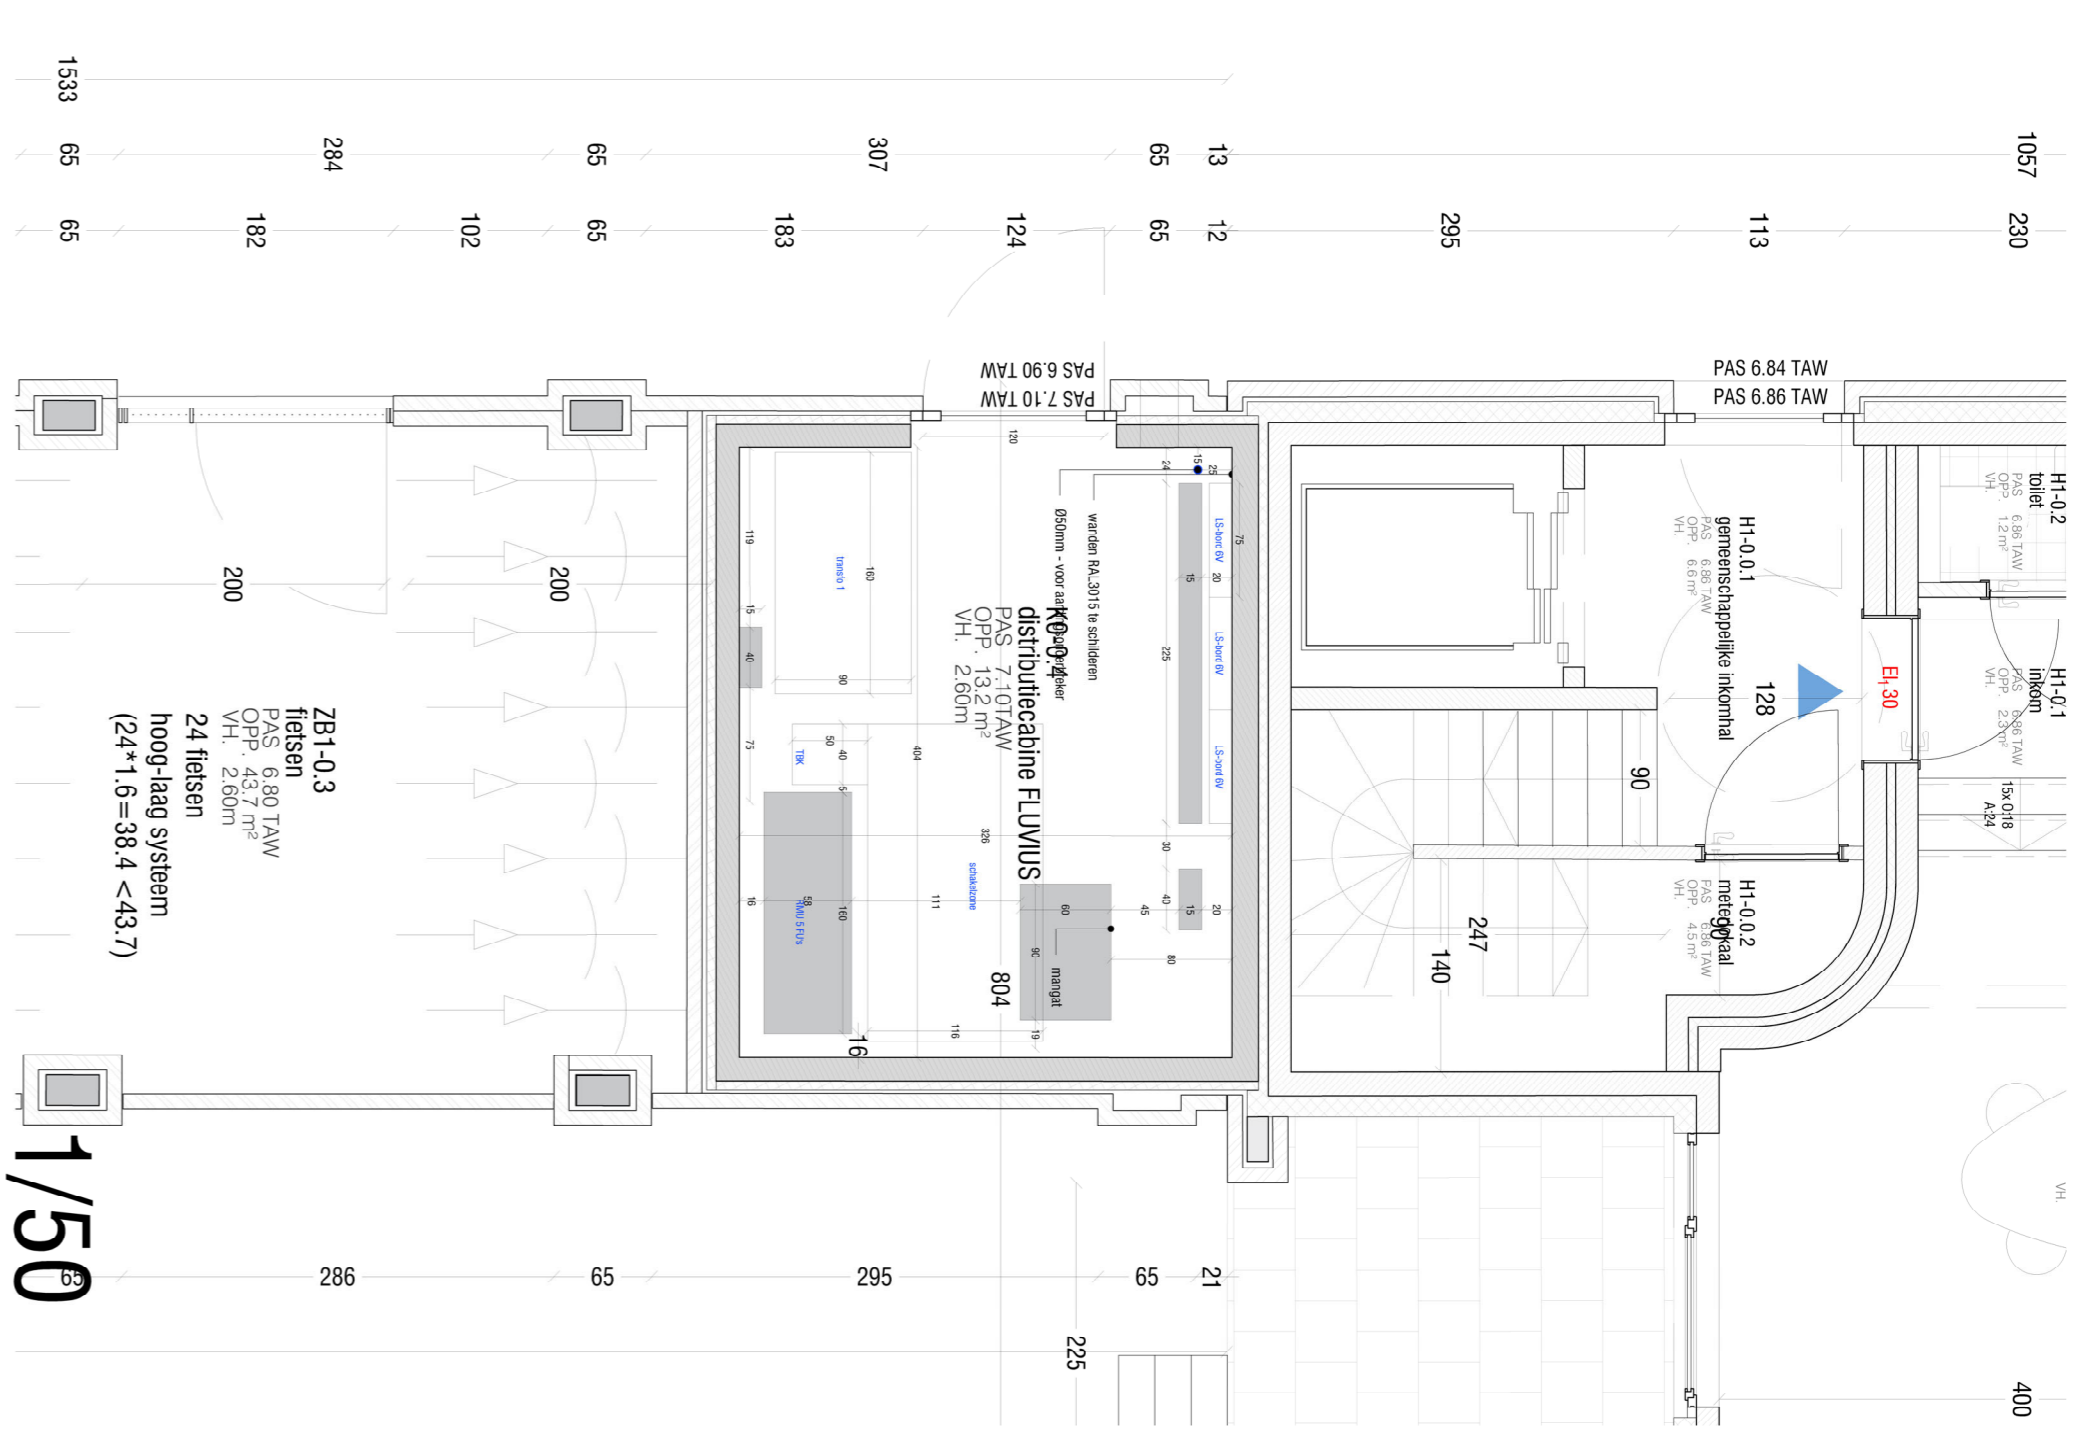

1/50

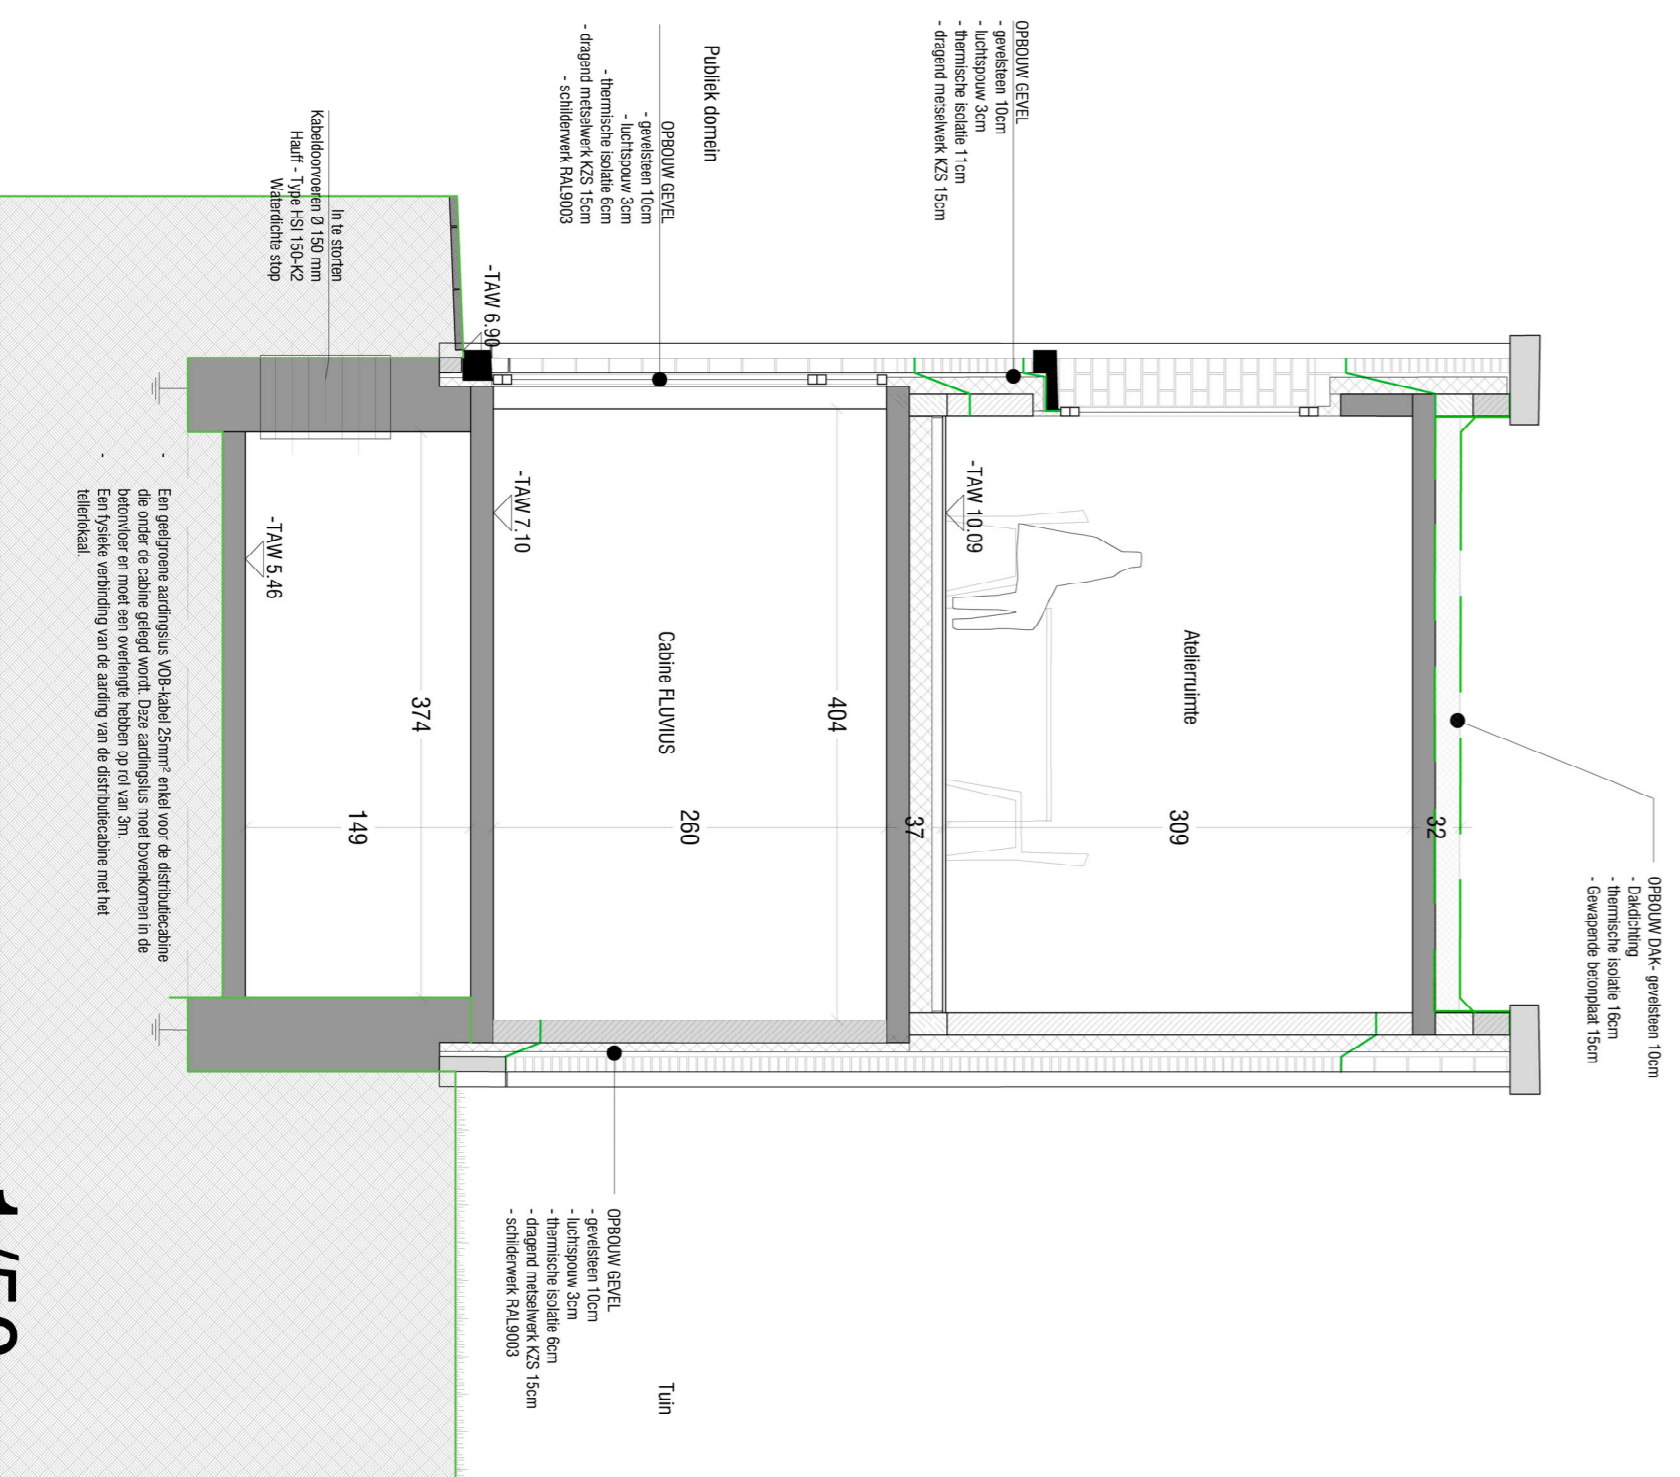

1/50

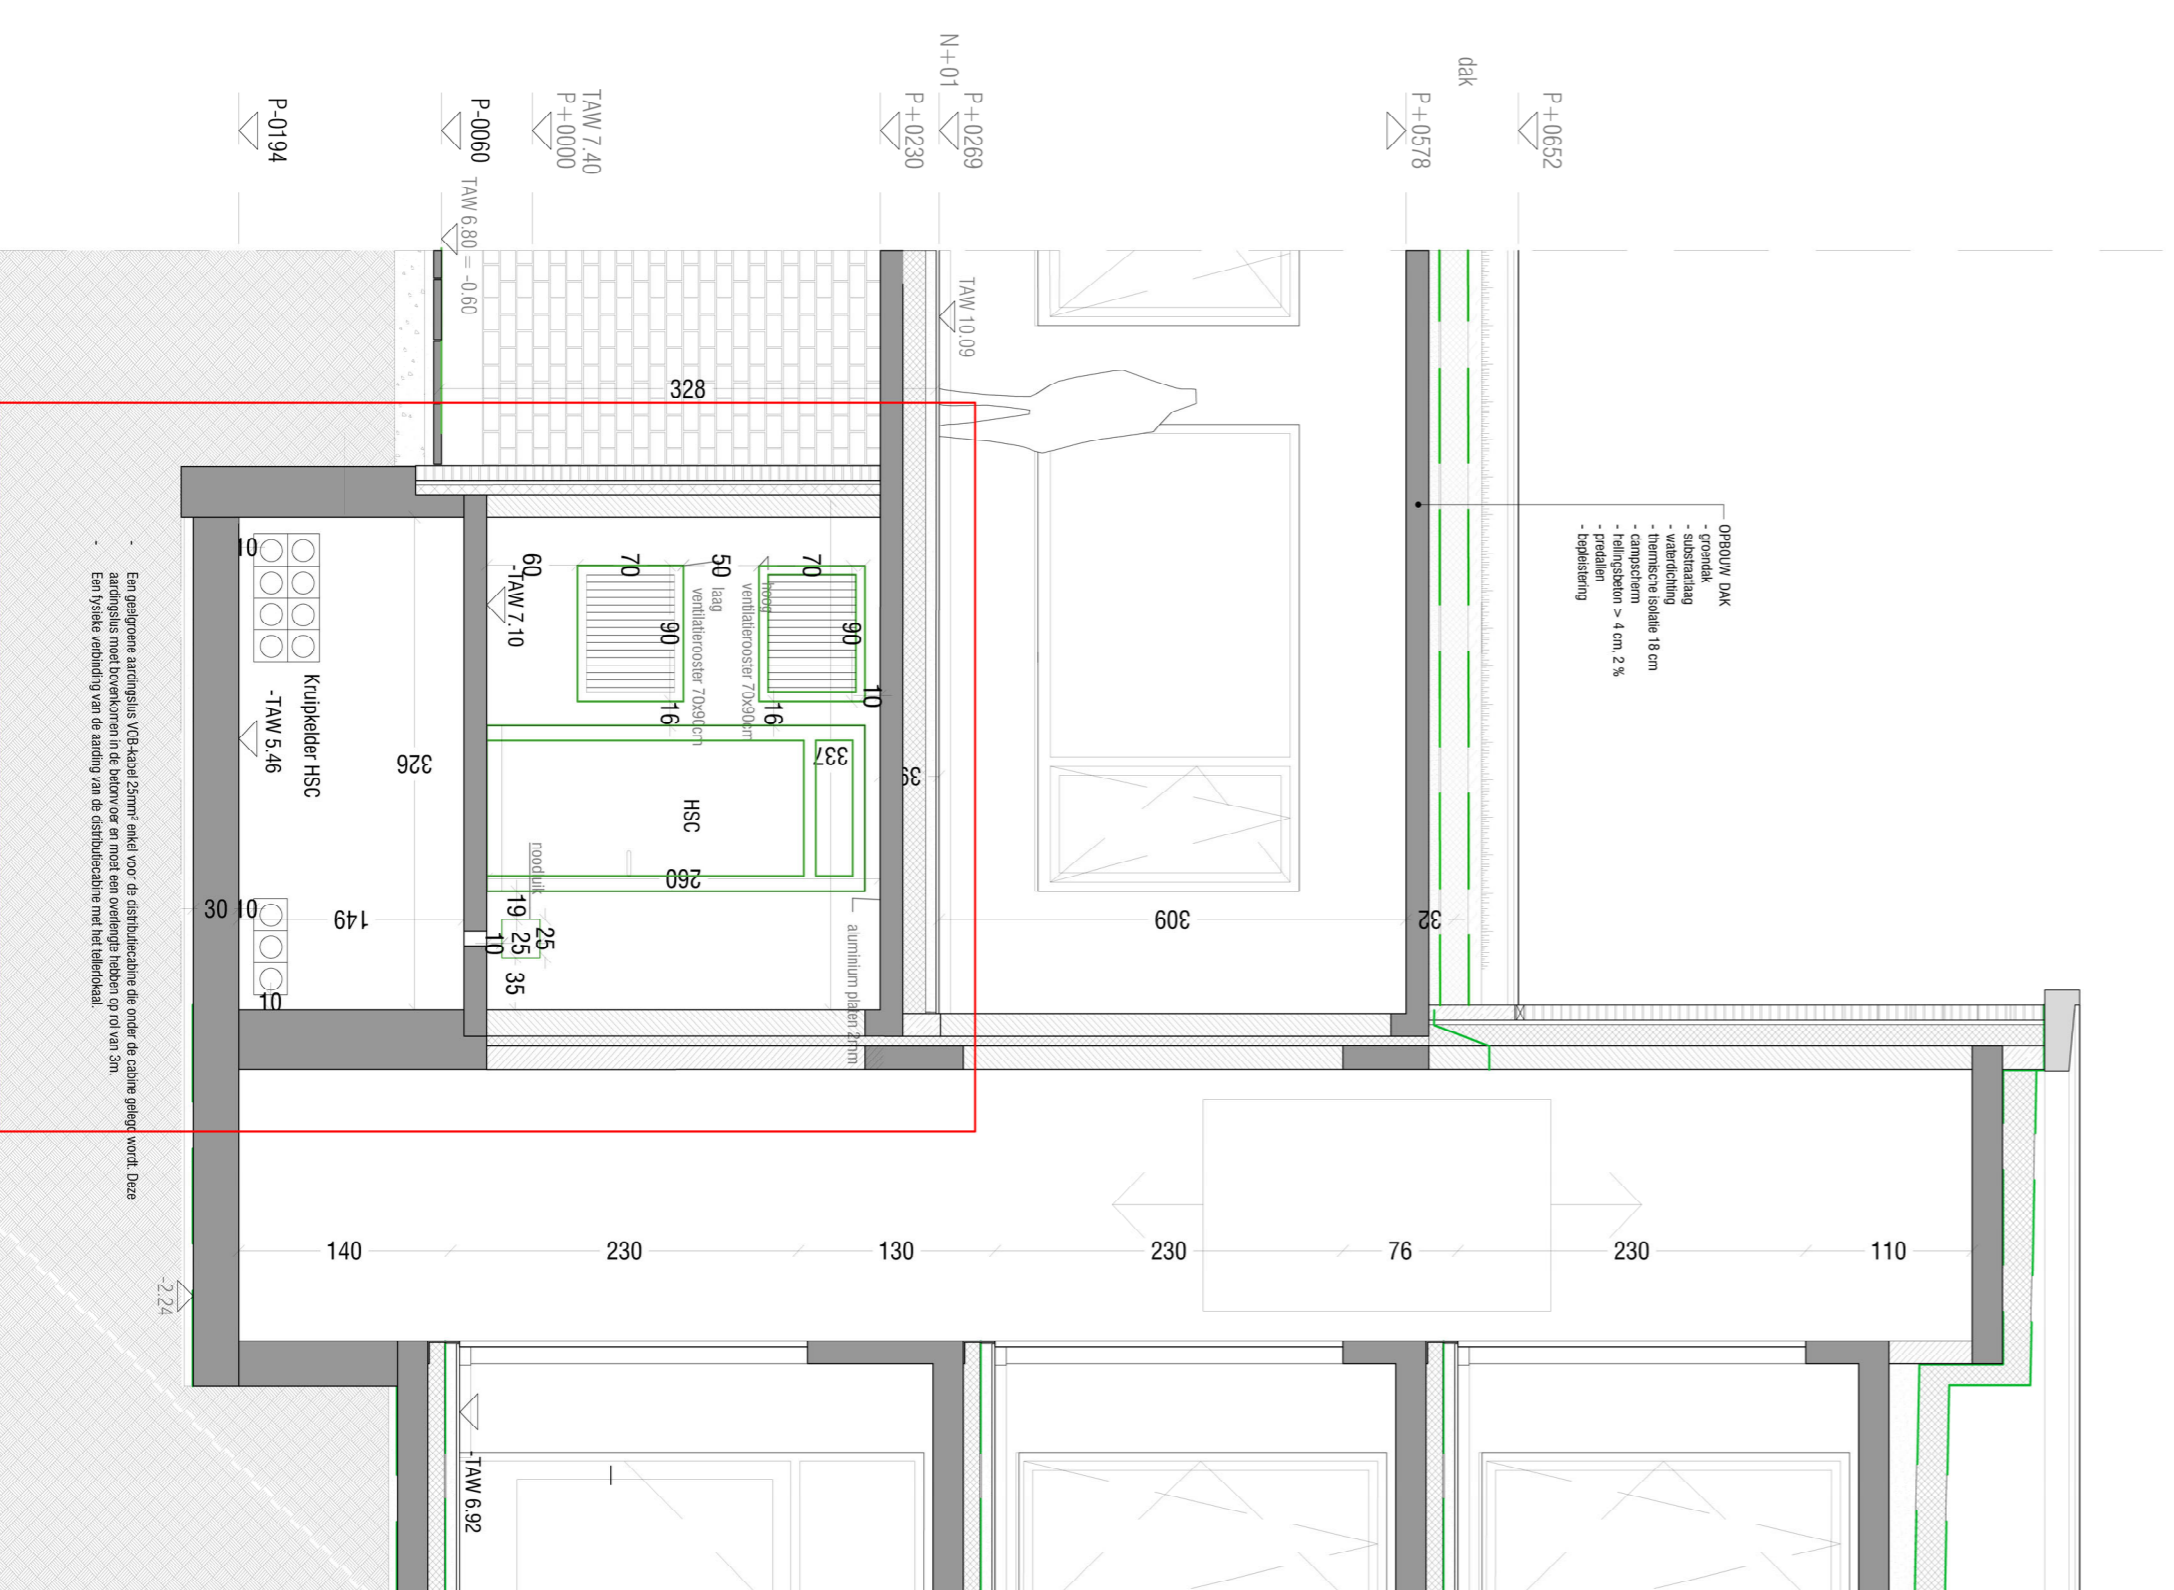

1/50

**ZIE BIJZONDERE
VOORWAARDE(N)**

Redersplein / Meulstede kop, Gent
Aalbaar project


ligging
Middelstraat
9000 Gent

bouwmeester
Aalbaar projects
Boraelstraat 7
9000 Gent

architect
BULK architecten
Middelstraat 24
2000 Antwerpen
+32 (0)3 2318 88
info@bulkarchitecten.be

type
ONGEWONS-REGULERING

planner, inhoud
200
distributieplan

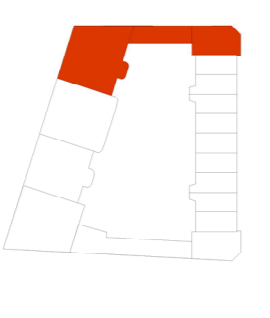

1/100

datum
19.01.2026

wijzigingen
1
2
3
4
5
6
7
8
9
10

dessinist
MSG16