
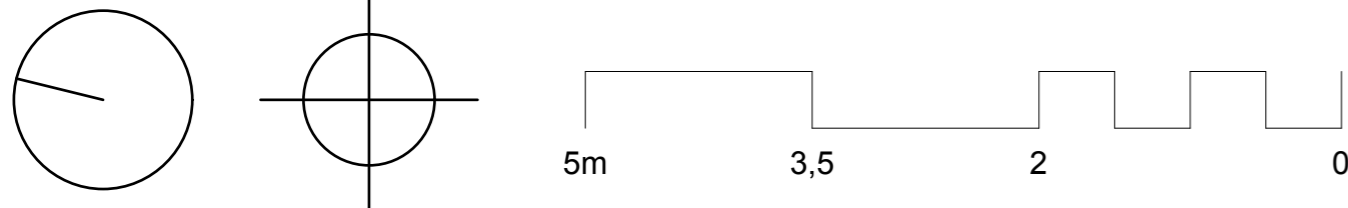


# PLAN KELDER

## bestaende toestand - schaal 1:50

Niets van deze tekeningen mag zonder schriftelijke toestemming van het architectenbureau worden gekopieerd, vermenigvuldigd of uitgevoerd. Alle maten zijn indicatief en dienen voorafgaandelijk gecontroleerd te worden.

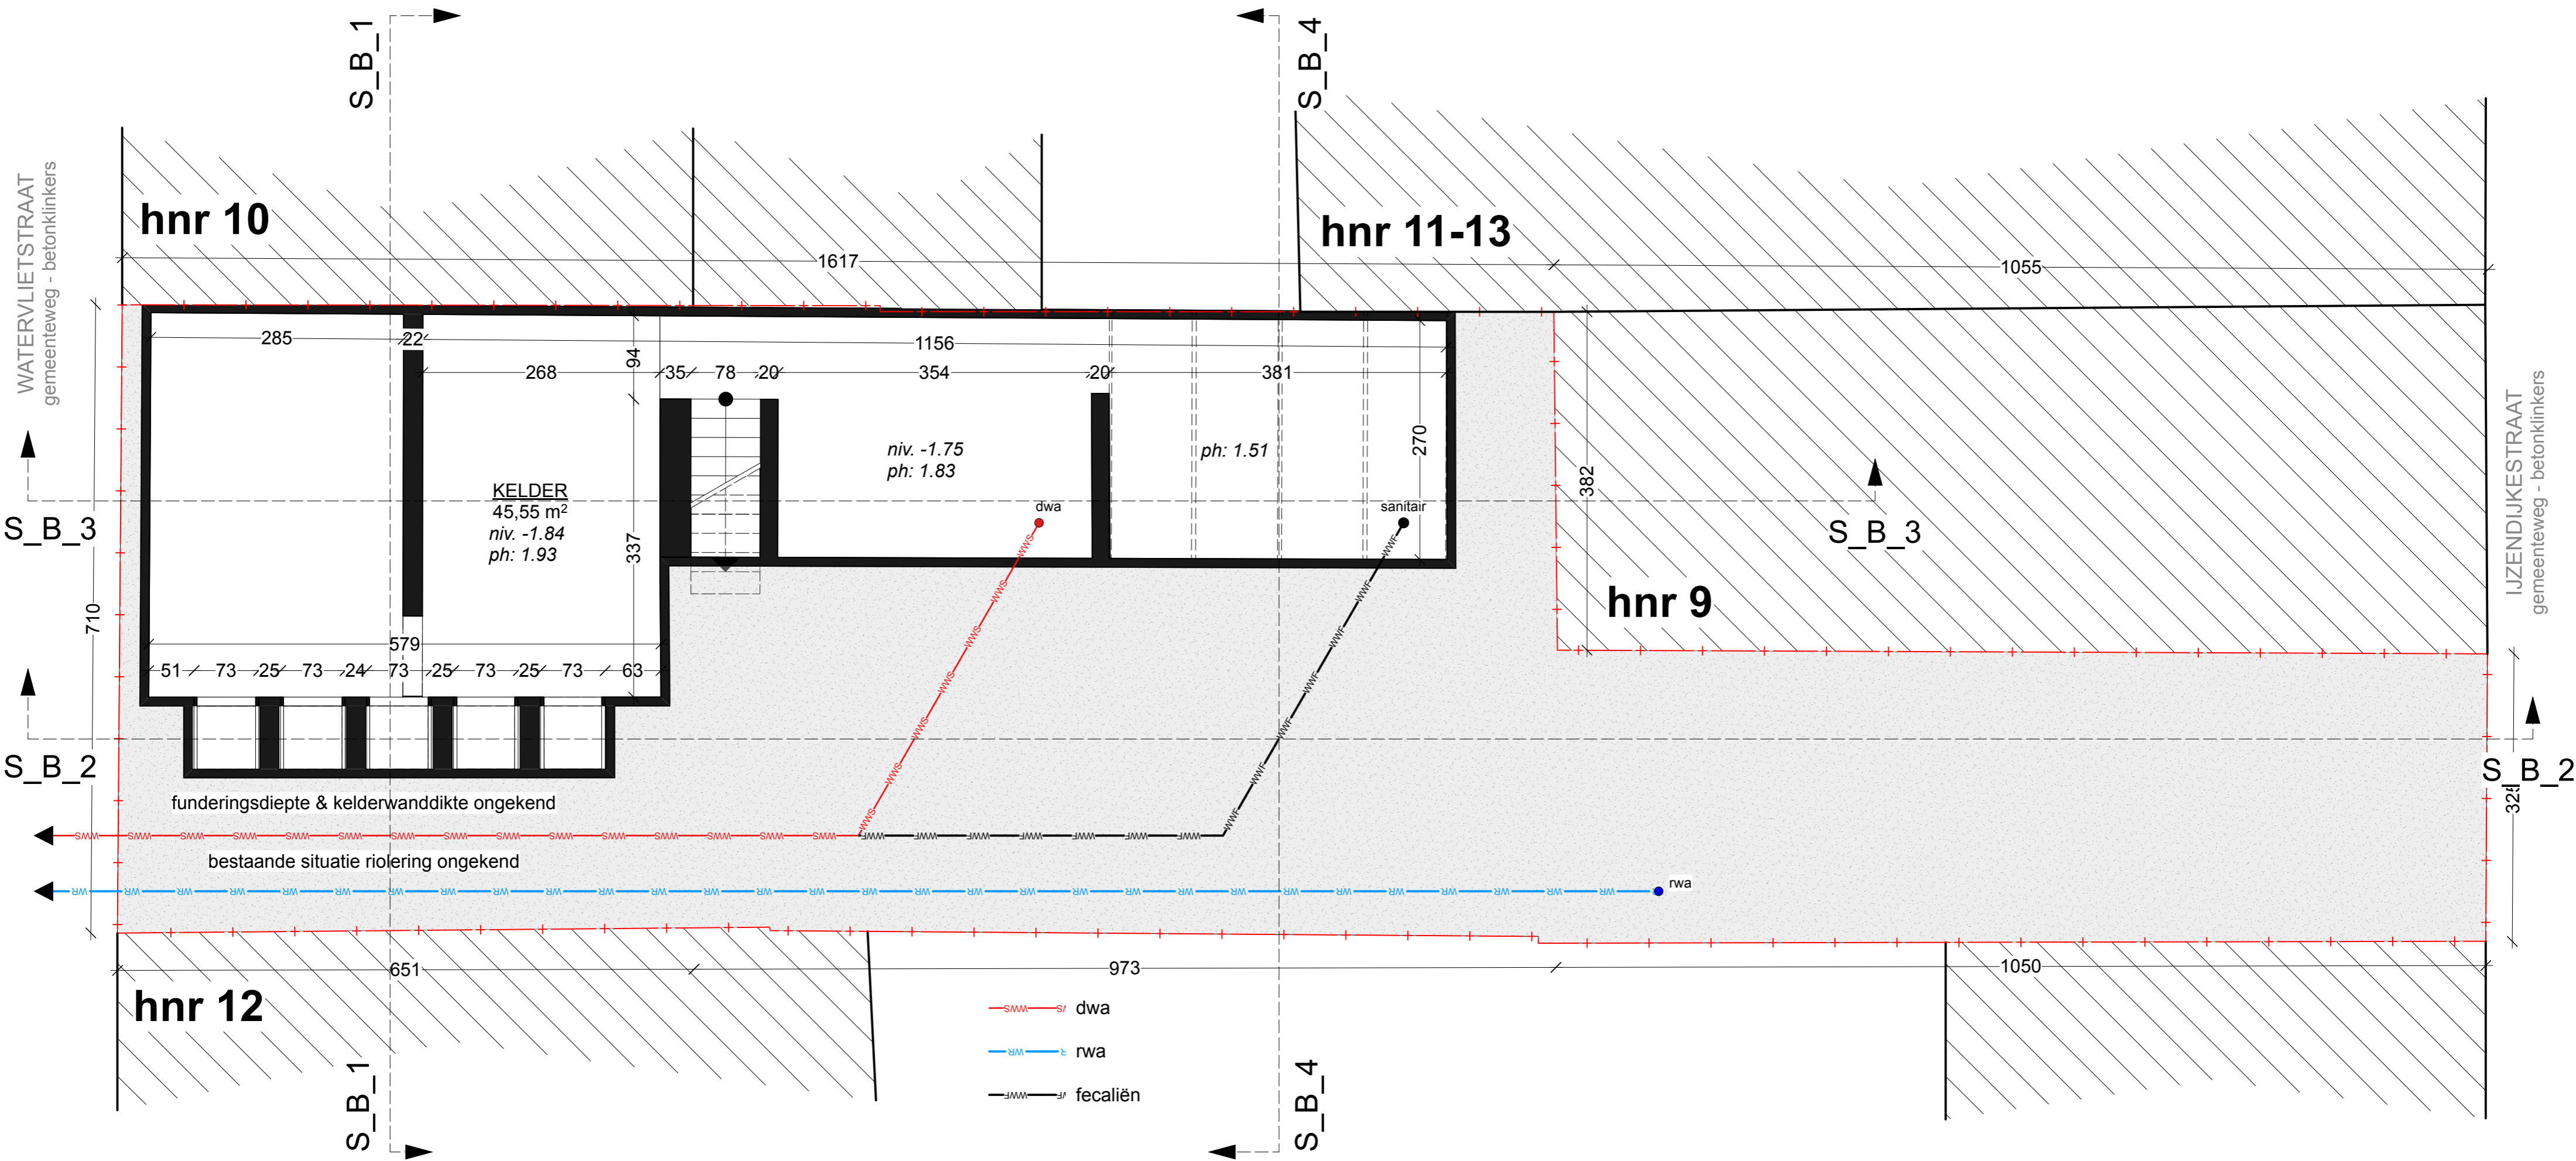

Opdrachtgever Marijn Verstraete Justine Mollaert	BA_WONING_P_B_-1	Project VERBOUWING	<b>ARCHITECT</b> Maarten Verbrugghe Gieles Verbrugghe  b.v. Architecten Verbrugghe www.maakarchitecten.be info@maakarchitecten.be Nieuwewandeling 80 9000 Gent	
Kadastraal perceel GENT AFD 7 SECTIE G n° 80R3 & 80W3	Marijn Verstraete & Justine Mollaert Watervlietstraat 8 - 9000 Gent	Fase OMGEVINGSVERGUNNING		
		Bladnr. BA_WONING_P_B_-1      27/49		