



PLAN VERDIEPING 01
bestaande toestand - schaal 1:50

Niets van deze tekeningen mag zonder schriftelijke toestemming van het architectenbureau worden gekopieerd, vermenigvuldigd of uitgevoerd. Alle maten zijn indicatief en dienen voorafgaandelijk gecontroleerd te worden.

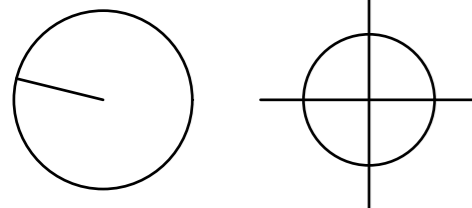

<p>Opdrachtgever Marijn Verstraete Justine Mollaert</p>	<p>BA_WONING_P_B_1</p> <p>Marijn Verstraete & Justine Mollaert Watervlietstraat 8 - 9000 Gent</p>	<p>Project VERBOUWING</p>	<p>ARCHITECT Maarten Verbrugghe Giesles Verbrugghe</p> <p>b.v. Architecten Verbrugghe www.maakarchitecten.be info@maakarchitecten.be Nieuwewandeling 80 9000 Gent</p>
<p>Kadastraal perceel GENT AFD 7 SECTIE G n° 80R3 & 80W3</p>		<p>Fase OMGEVINGSVERGUNNING</p>	

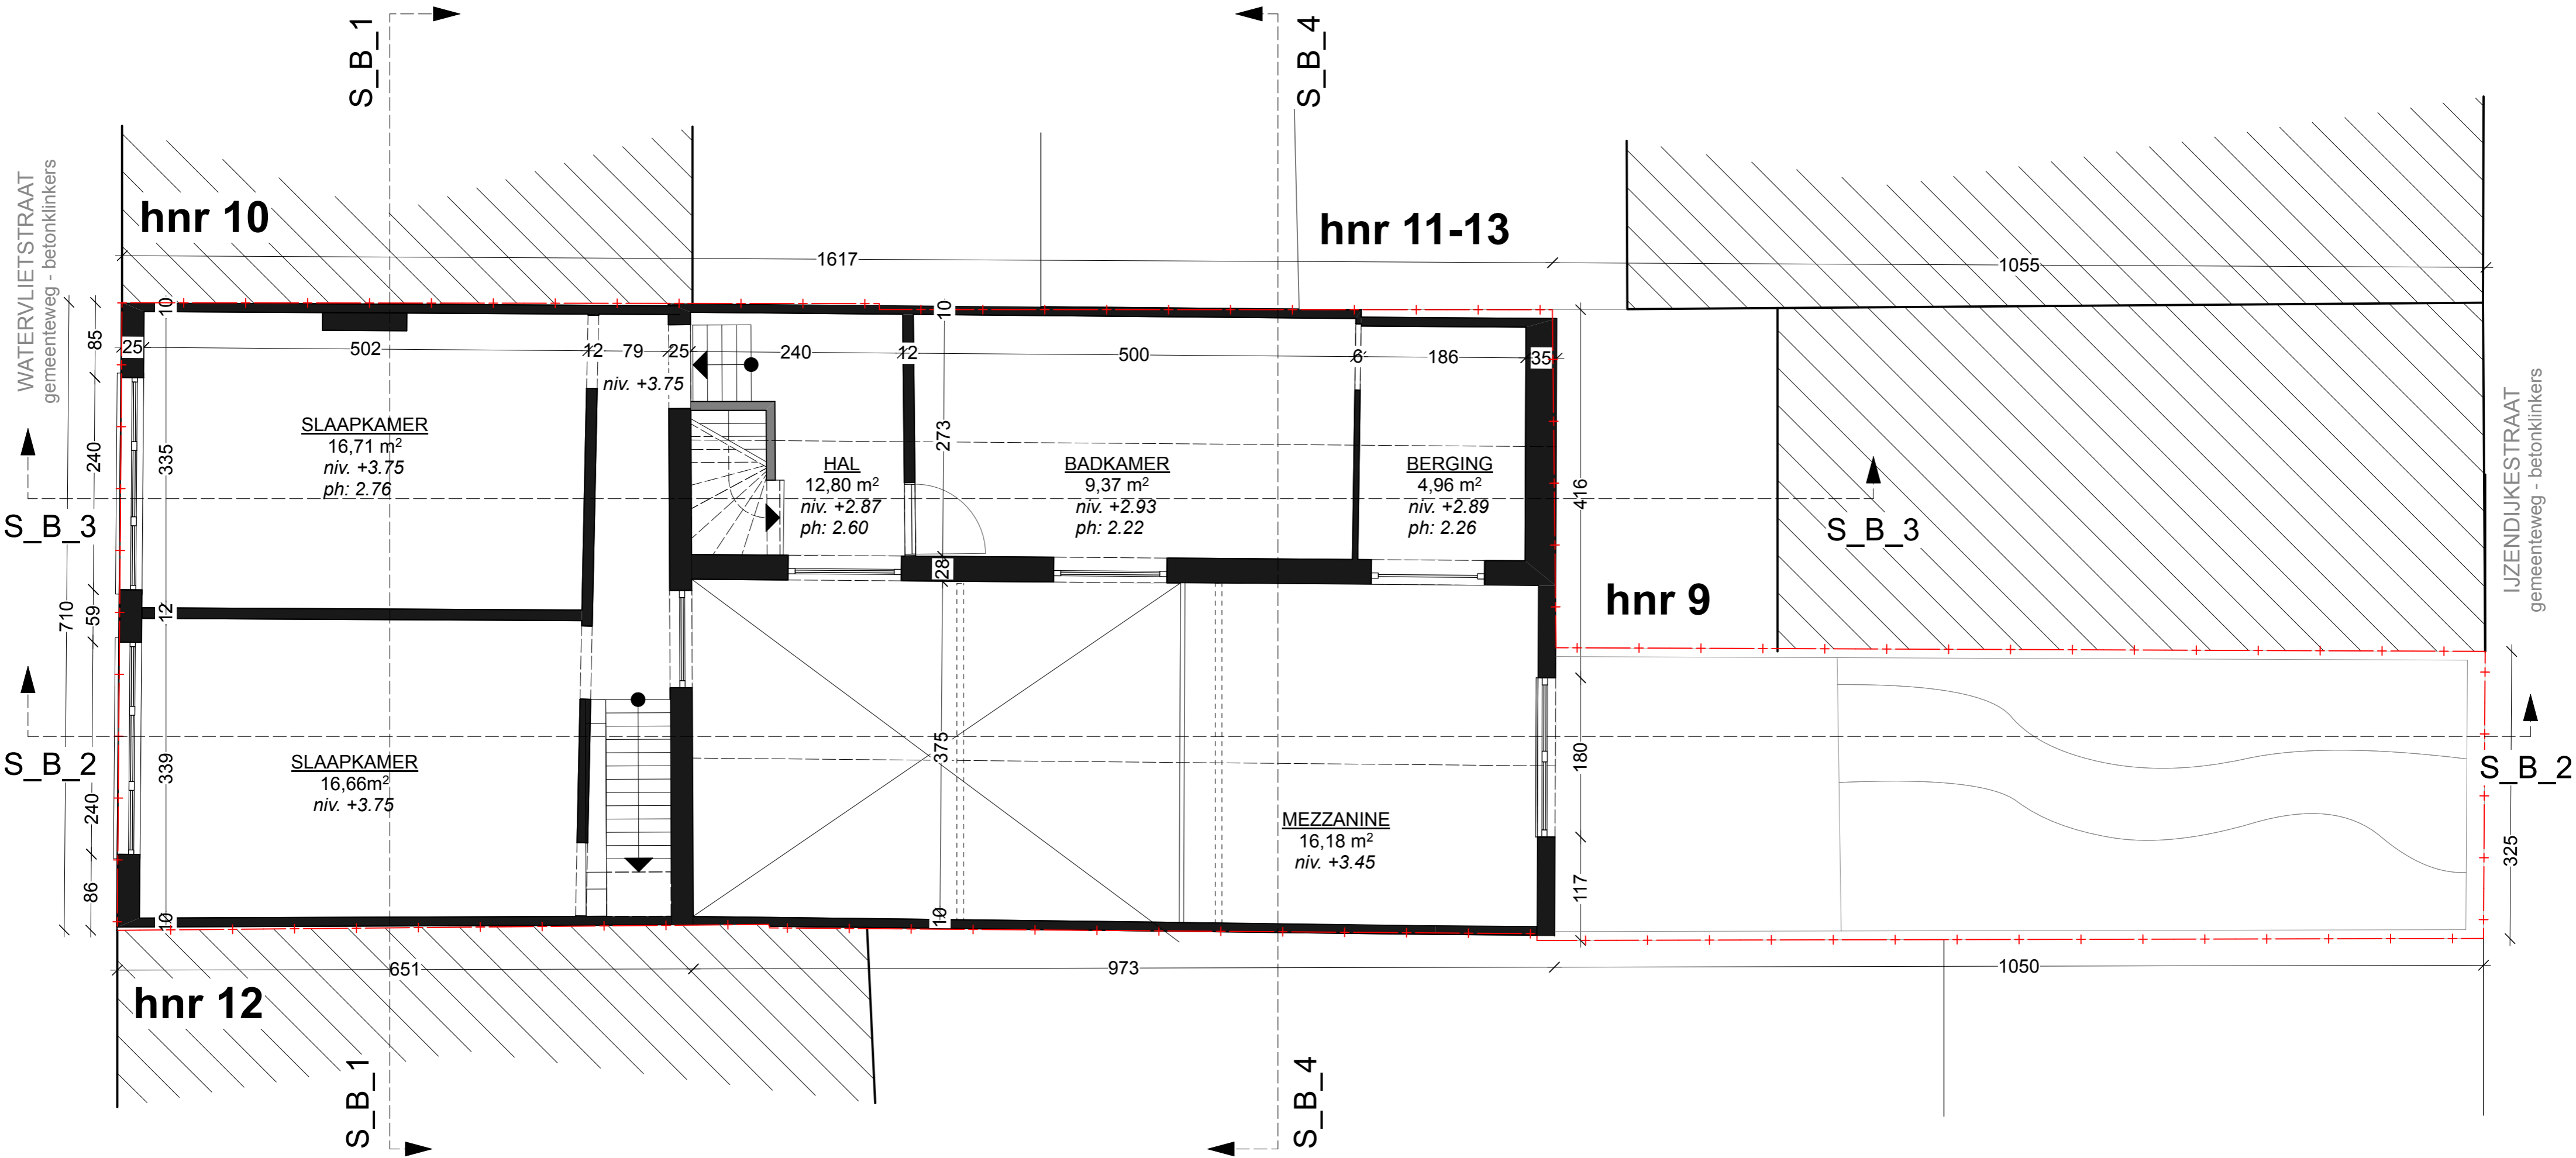