



**PLAN VERDIEPING 02**  
bestaande toestand - schaal 1:50

Niets van deze tekeningen mag zonder schriftelijke toestemming van het architectenbureau worden gekopieerd, verspreid of uitgevoerd. Alle maten zijn indicatief en dienen voorafgaandelijk gecontroleerd te worden.

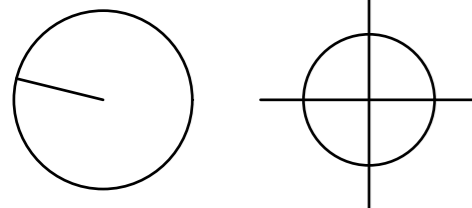

|  |  |                                     |  |
|--|--|-------------------------------------|--|
| <p>Opdrachtgever<br/>Marijn Verstraete<br/>Justine Mollaert</p>          | <p><b>BA_WONING_P_B_2</b></p> <p>Marijn Verstraete &amp; Justine Mollaert<br/>Watervlietstraat 8 - 9000 Gent</p> | <p>Project<br/>VERBOUWING</p>       | <p><b>ARCHITECT</b><br/>Maarten Verbrugghe<br/>Giesles Verbrugghe</p> <p>b.v. Architecten Verbrugghe<br/>www.maakarchitecten.be<br/>info@maakarchitecten.be<br/>Nieuwewandeling 80<br/>9000 Gent</p> |
| <p>Kadastraal perceel<br/>GENT AFD 7 SECTIE G<br/>n° 80R3 &amp; 80W3</p> |  | <p>Fase<br/>OMGEVINGSVERGUNNING</p> |  |

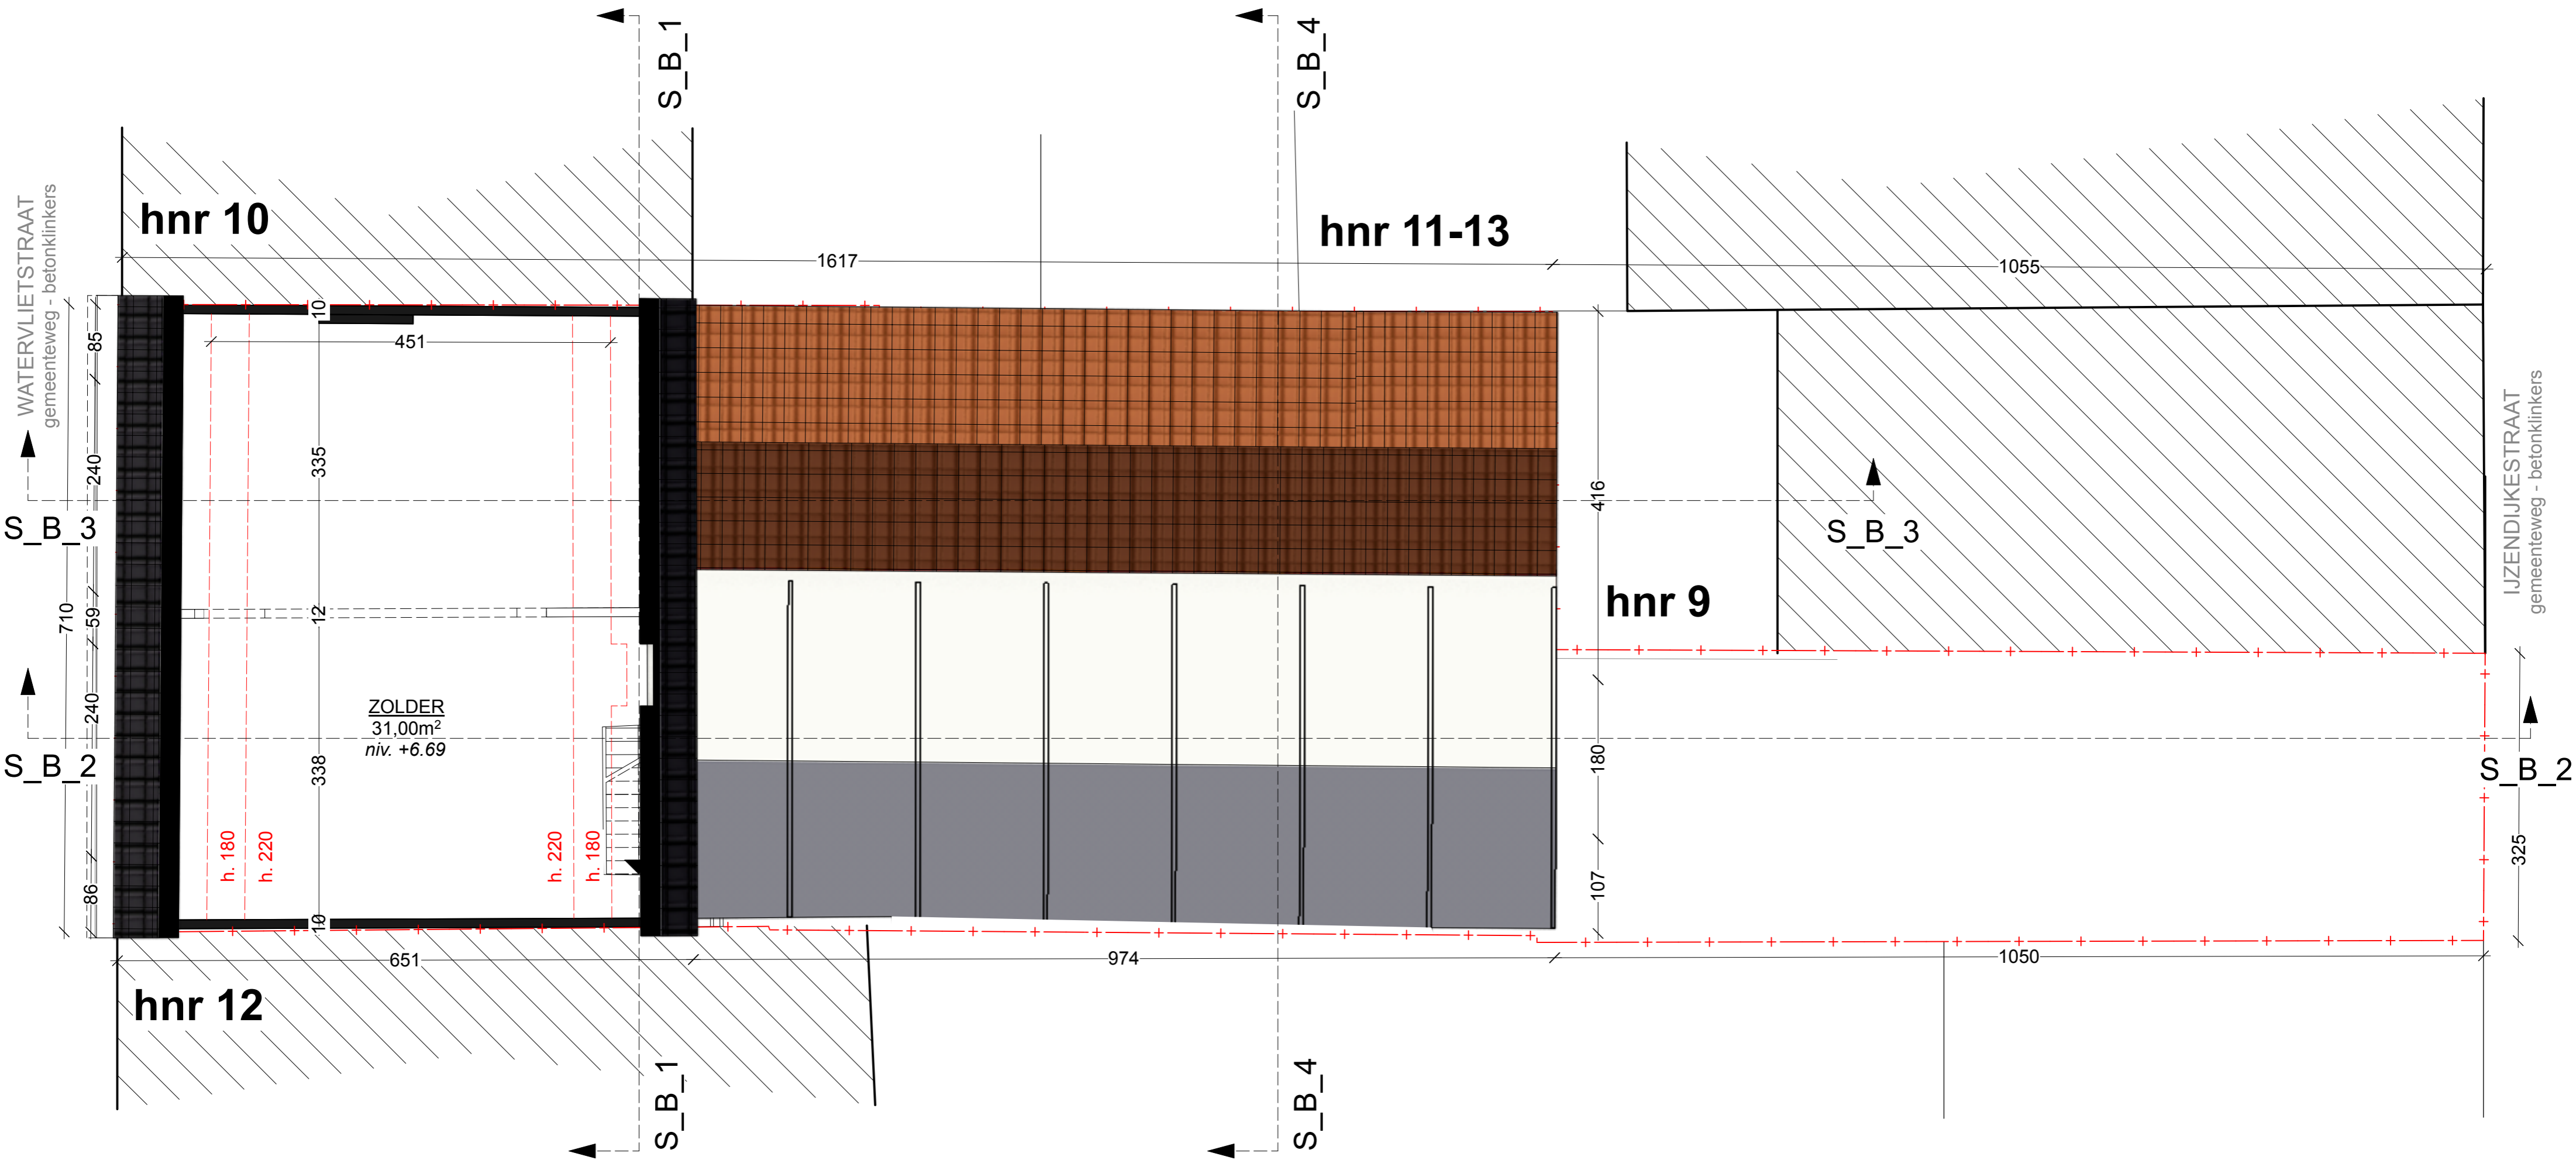