



**PLAN GELIJKVLOERS**  
 nieuwe toestand - schaal 1:50

Niets van deze tekeningen mag zonder schriftelijke toestemming van het architectenbureau worden gekopieerd, verspreid of anderszins openbaar gemaakt. Alle maten zijn indicatief en dienen voorafgaandelijk gecontroleerd te worden.

**ZIE BIJZONDERE  
 VOORWAARDE(N)**

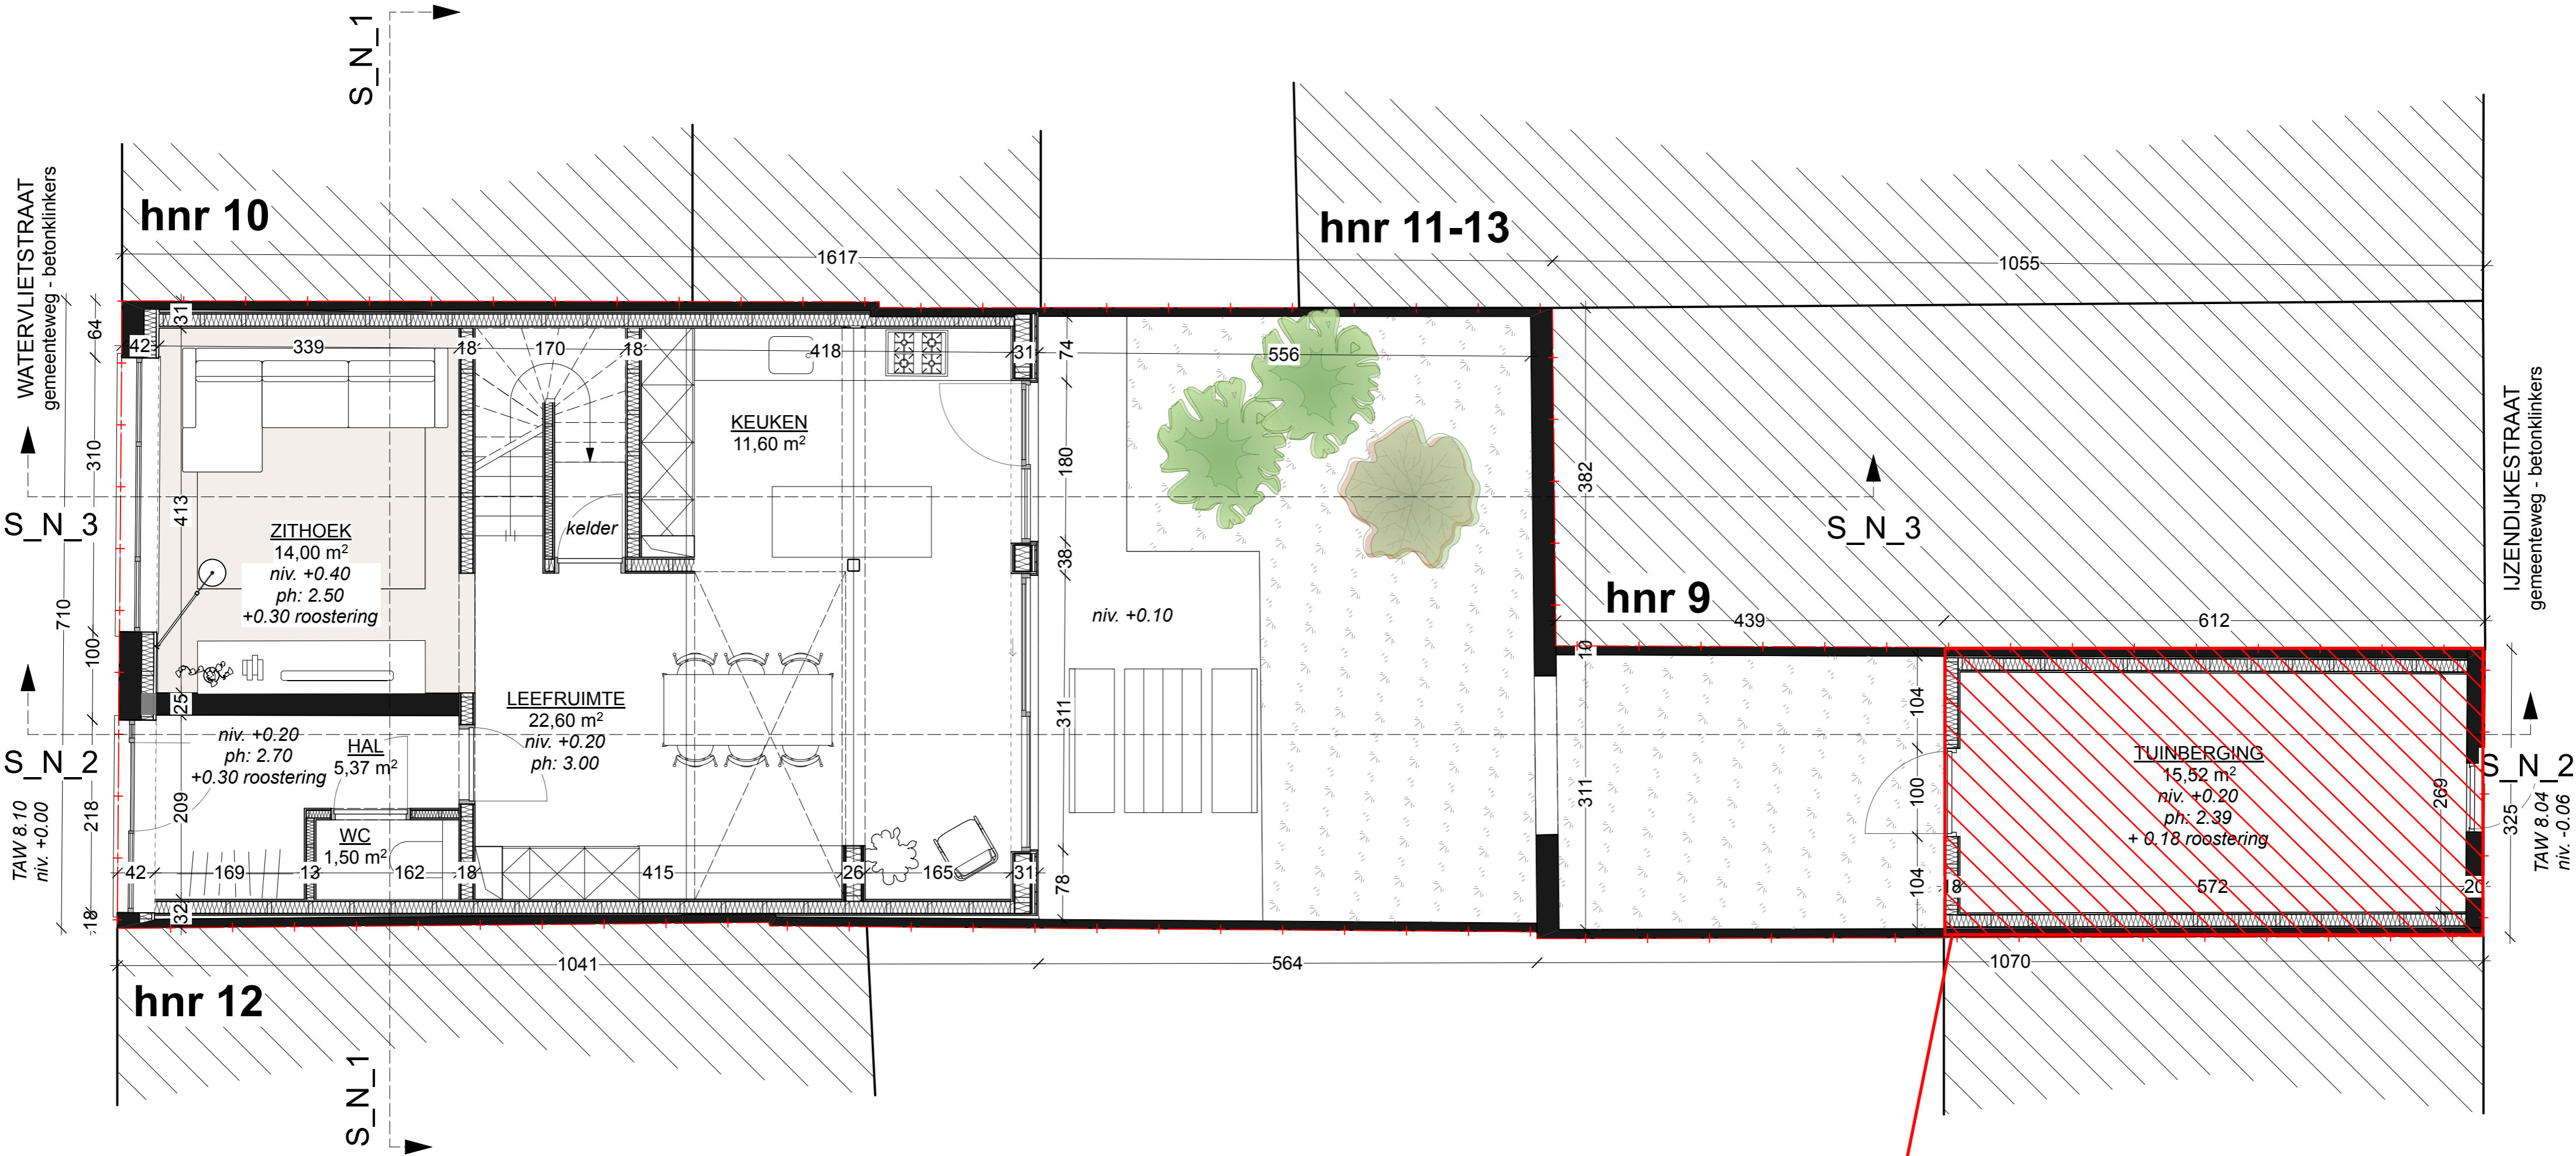

De tuinberging wordt uitgesloten van vergunning.

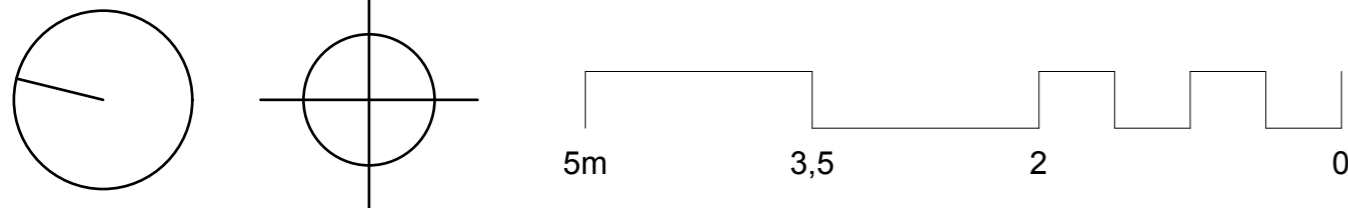

Opdrachtgever Marijn Verstraete Justine Mollaert	BA_WONING_P_N_0  Marijn Verstraete & Justine Mollaert Watervlietstraat 8 - 9000 Gent	Project VERBOUWING	ARCHITECT Maarten Verbrugghe Gieles Verbrugghe  b.v. Architecten Verbrugghe www.maakarchitecten.be info@maakarchitecten.be Nieuwewandeling 80 9000 Gent	<b>maak</b> architecten
Kadastraal perceel GENT AFD 7 SECTIE G n° 80R3 & 80W3		Fase OMGEVINGSVERGUNNING		