
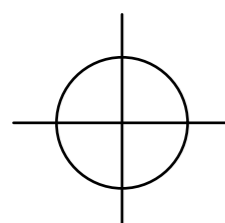


SNEDE S_B_4

bestaande toestand - schaal 1:50

Niets van deze tekeningen mag zonder schriftelijke toestemming van het architectenbureau worden gekopieerd, verspreid of uitgevoerd. Alle maten zijn indicatief en dienen voorafgaandelijk gecontroleerd te worden.

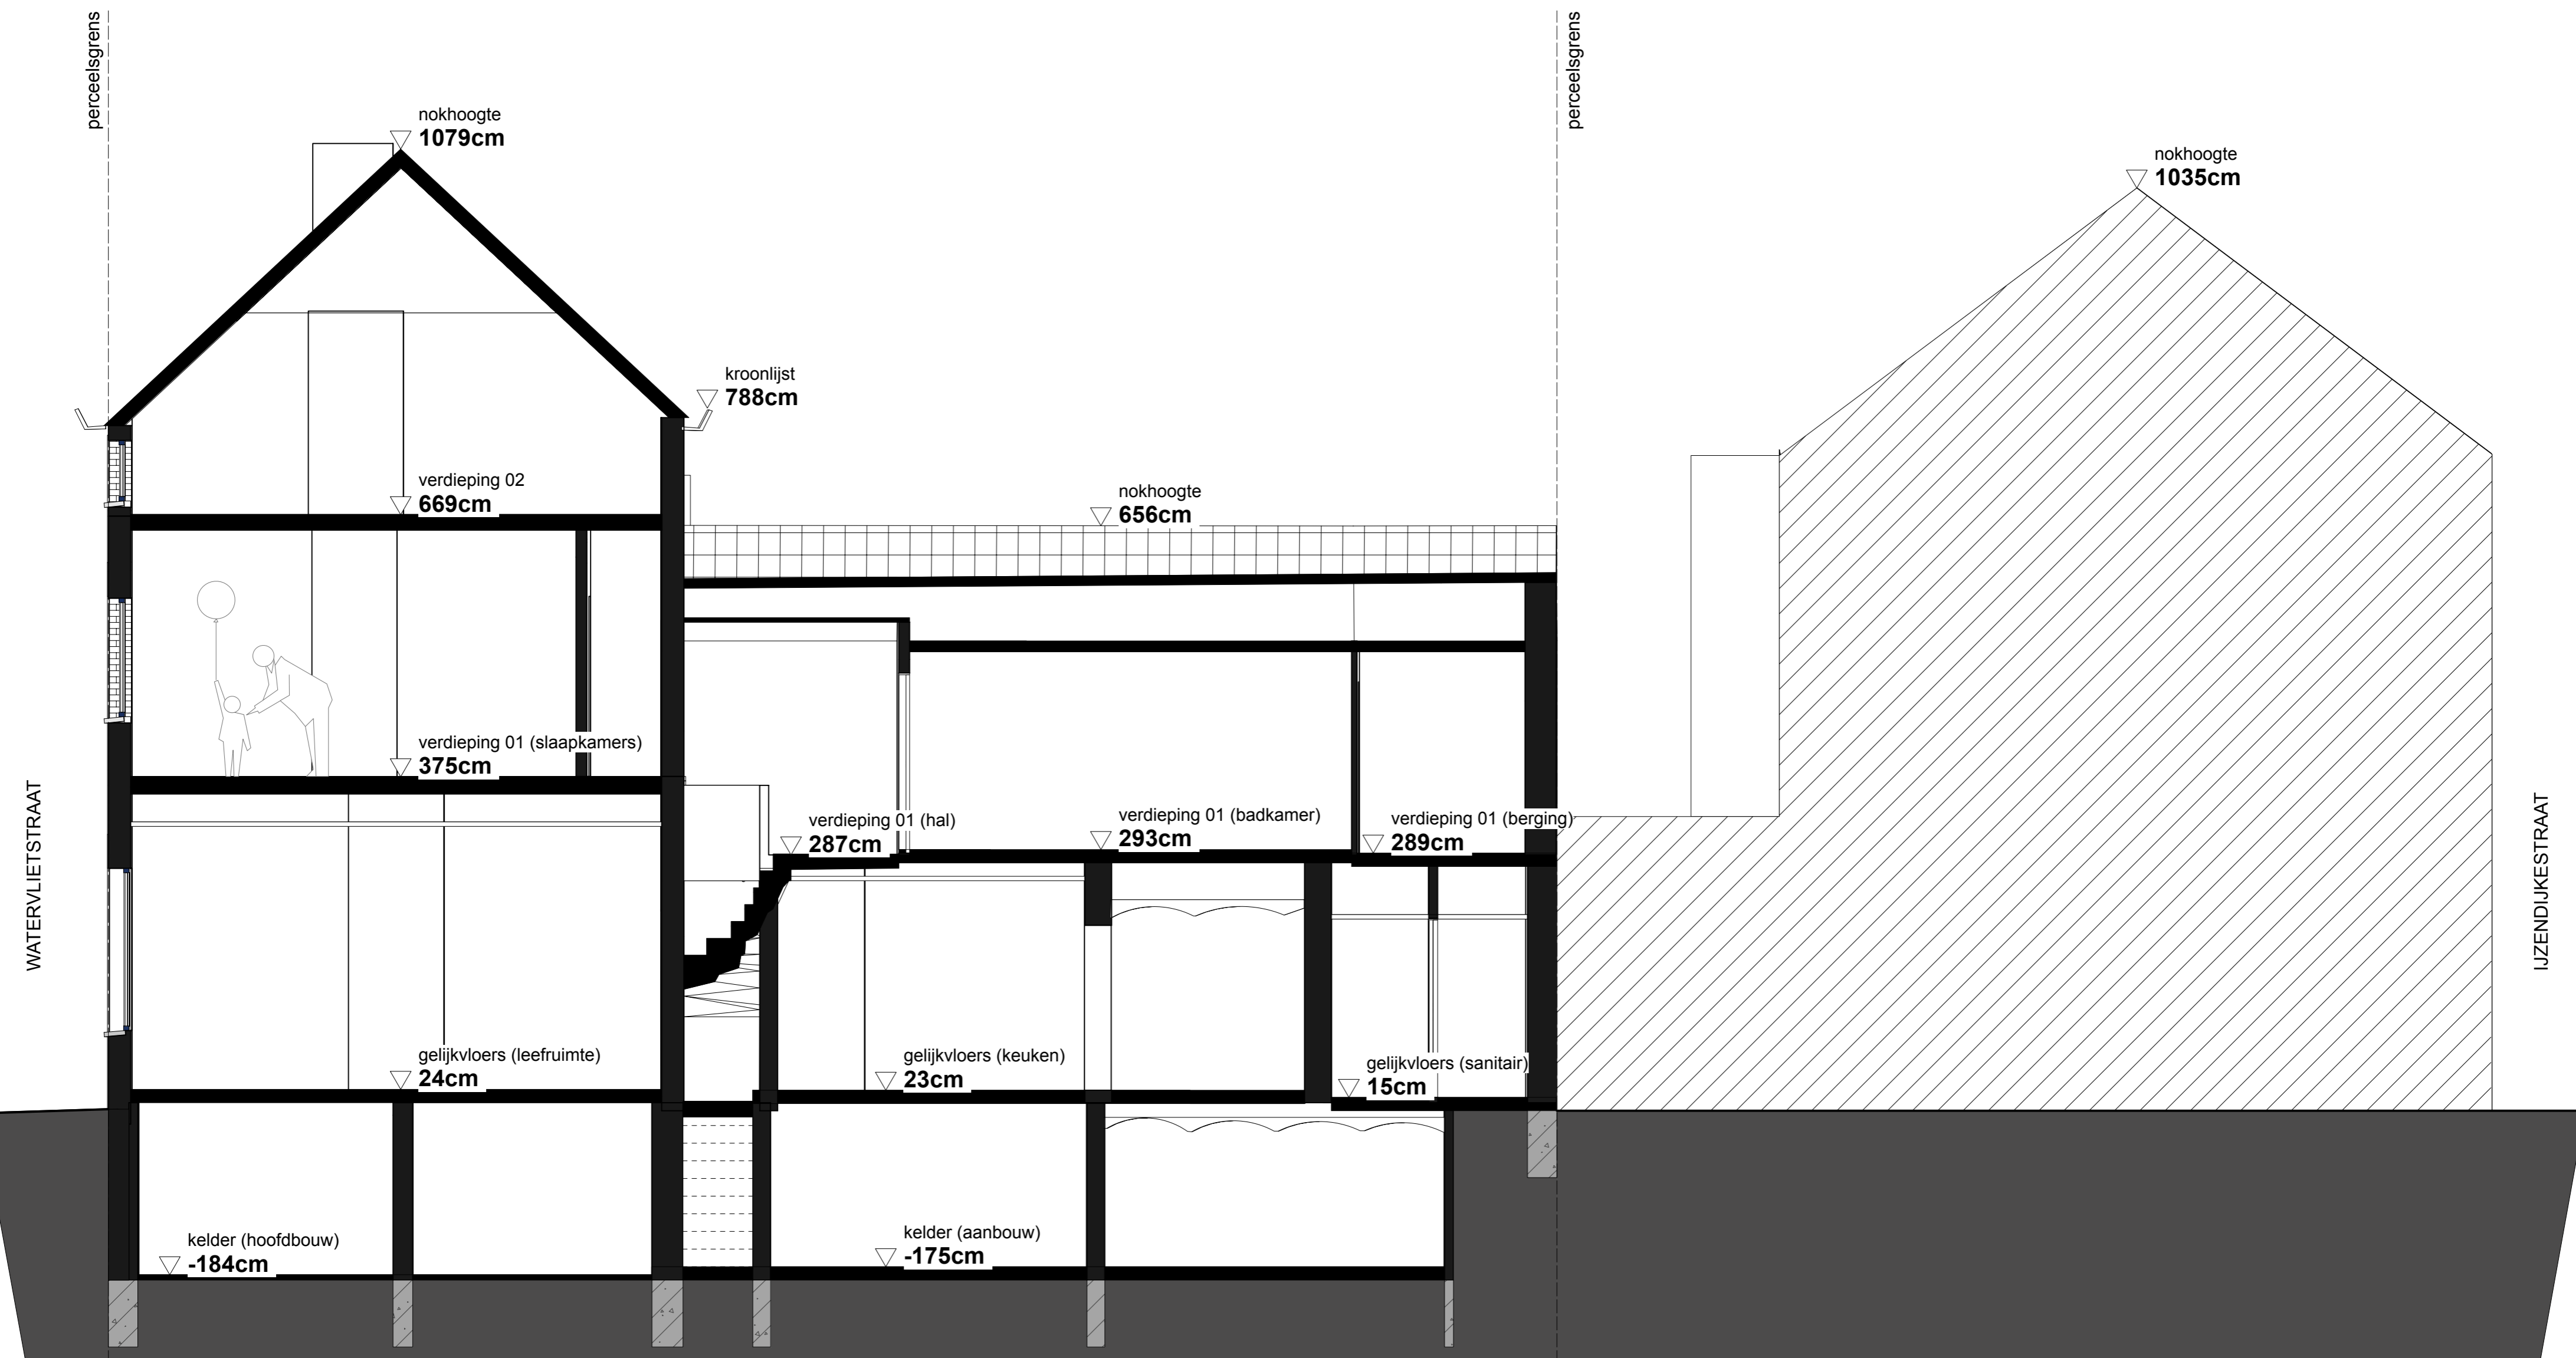

Opdrachtgever Marijn Verstraete Justine Mollaert	BA_WONING_S_B_3		Project VERBOUWING	ARCHITECT Maarten Verbrugghe Giesles Verbrugghe b.v. Architecten Verbrugghe www.maakarchitecten.be info@maakarchitecten.be Nieuwewandeling 80 9000 Gent	maak architecten
	Kadastraal perceel GENT AFD 7 SECTIE G n° 80R3 & 80W3	Marijn Verstraete & Justine Mollaert Watervlietstraat 8 - 9000 Gent	Fase OMGEVINGSVERGUNNING		