
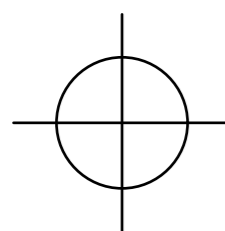


SNEDE S_B_2
bestaande toestand - schaal 1:50

Niets van deze tekeningen mag zonder schriftelijke toestemming van het architectenbureau worden gekopieerd, vernieuwvuldigd of uitgevoerd. Alle maten zijn indicatief en dienen voorafgaandelijk gecontroleerd te worden.

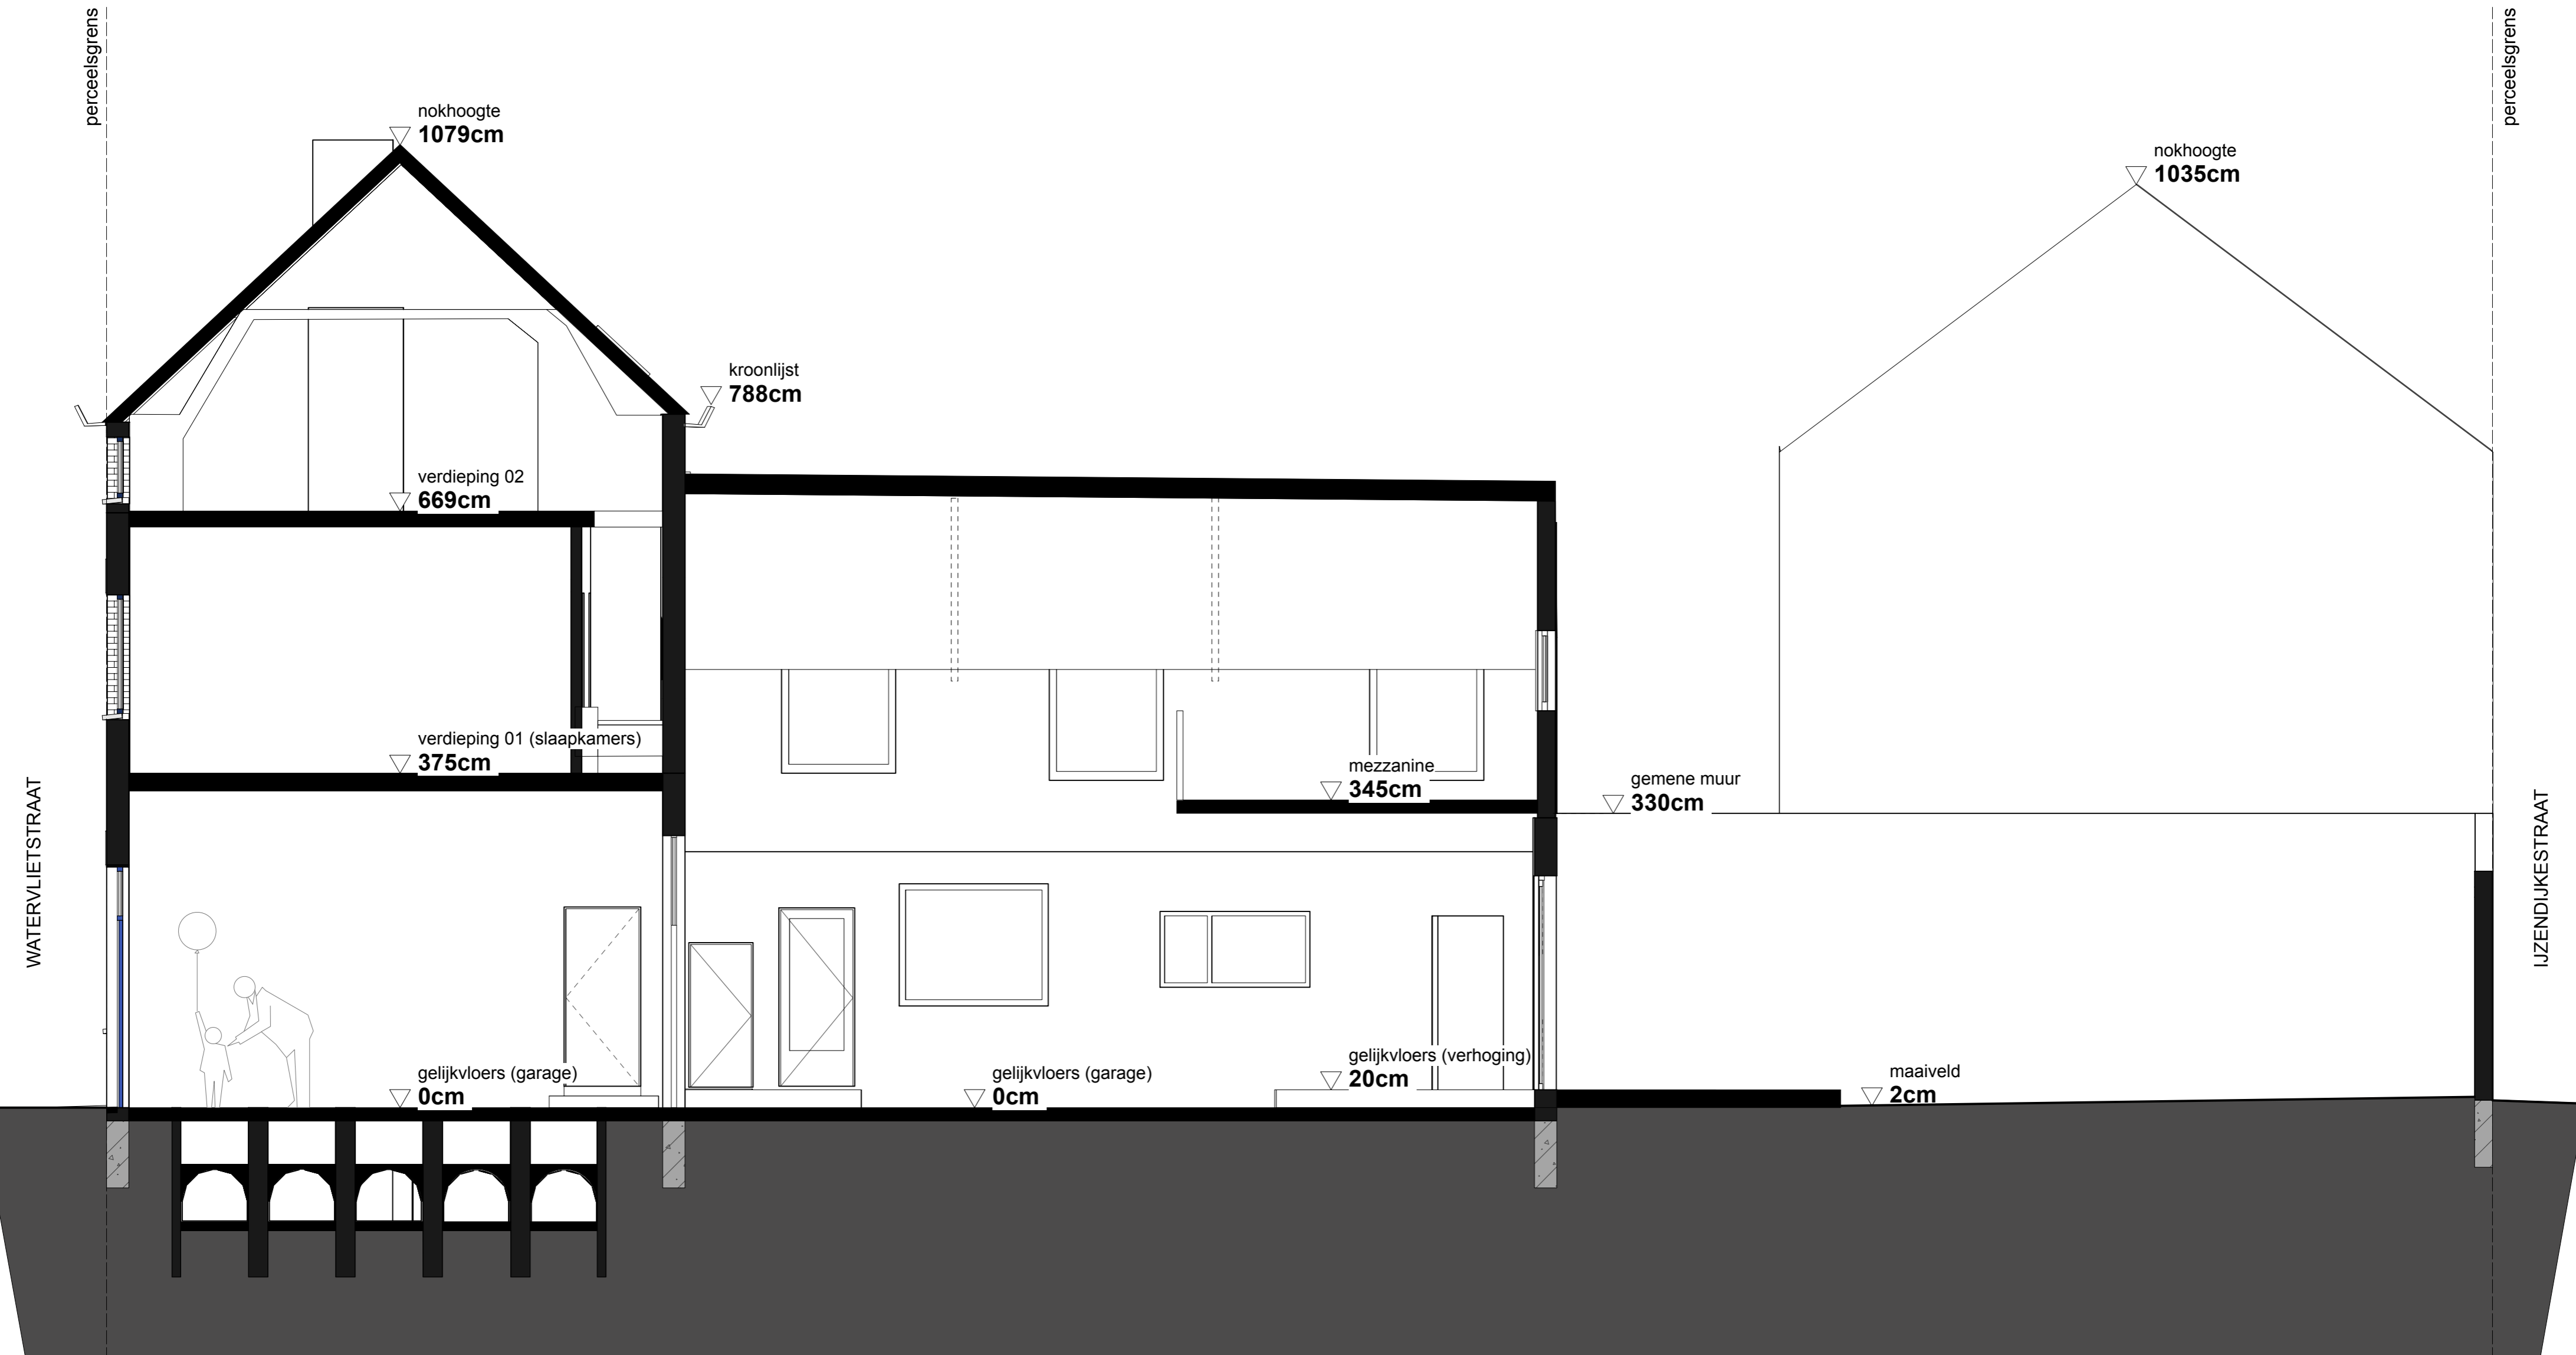

Opdrachtgever Marijn Verstraete Justine Mollaert	BA_WONING_S_B_2	Project VERBOUWING		ARCHITECT Maarten Verbrugghe Gieles Verbrugghe b.v. Architecten Verbrugghe www.maakarchitecten.be info@maakarchitecten.be Nieuwewandeling 80 9000 Gent
Kadastraal perceel GENT AFD 7 SECTIE G n° 80R3 & 80W3		Marijn Verstraete & Justine Mollaert Watervlietstraat 8 - 9000 Gent	Fase OMGEVINGSVERGUNNING	

maak
architecten