



SNEDE S_N_2
 nieuwe toestand - schaal 1:50

Niets van deze tekeningen mag zonder schriftelijke toestemming van het architectenbureau worden gekopieerd, vernieuwvuldigd of uitgevoerd. Alle maten zijn indicatief en dienen voorafgaandelijk gecontroleerd te worden.

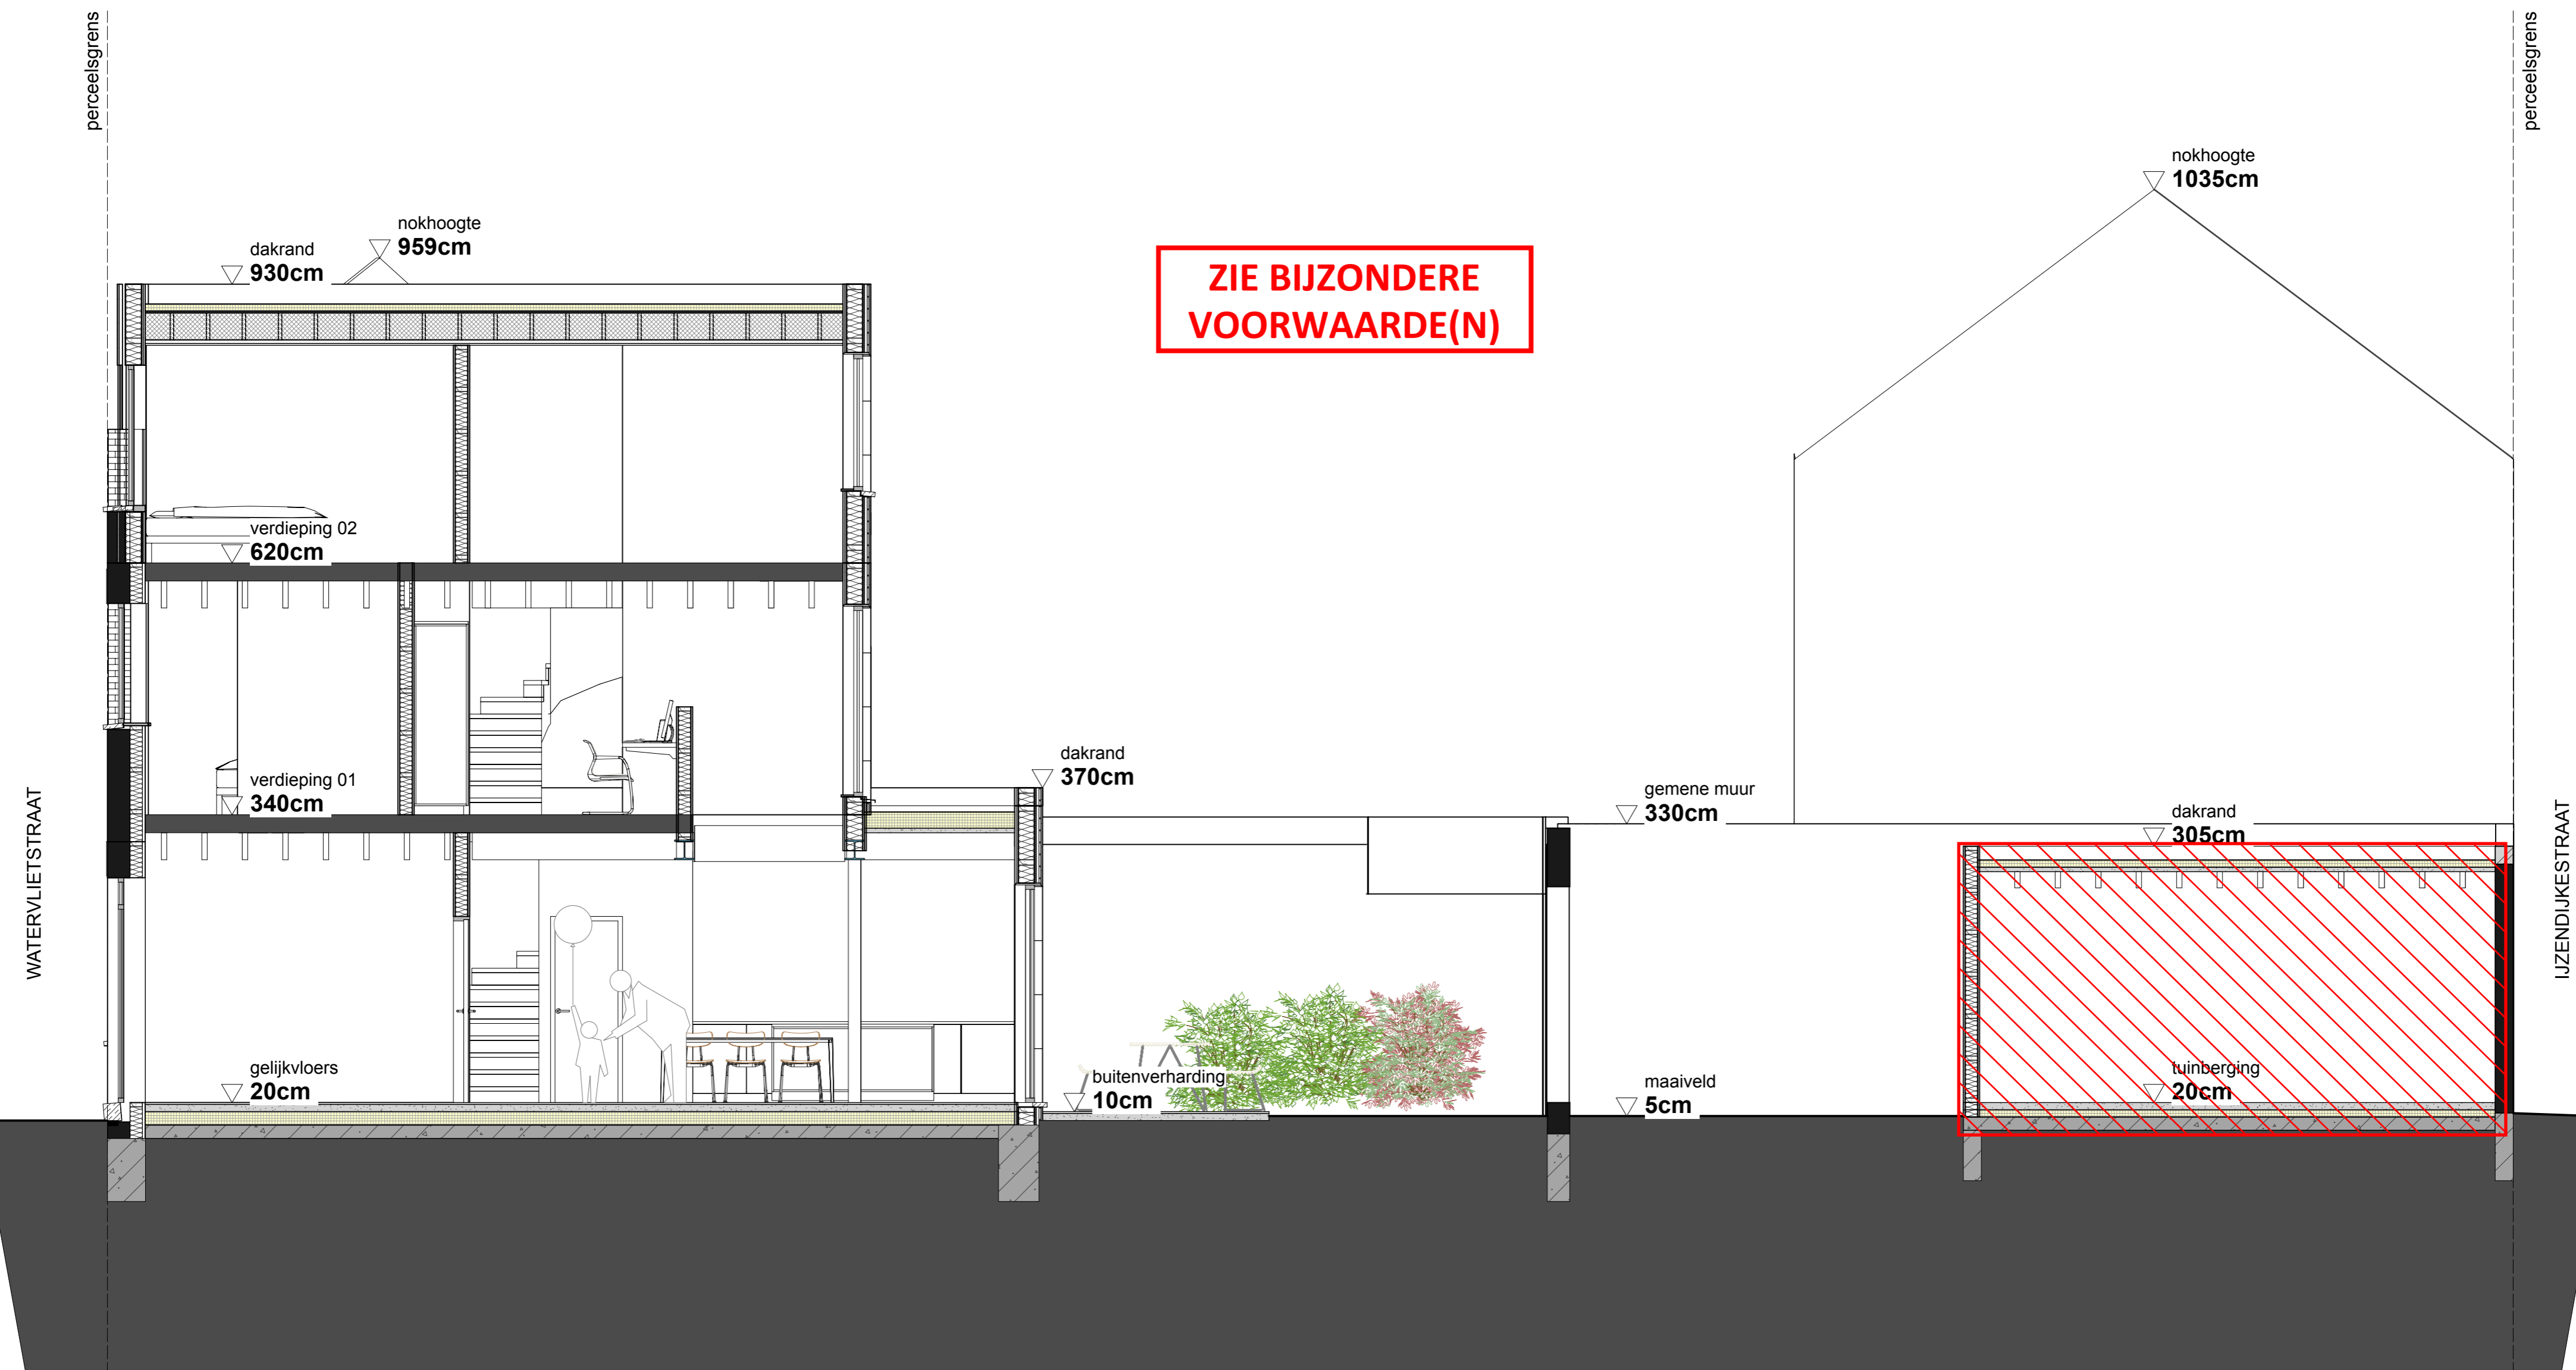

**ZIE BIJZONDERE
 VOORWAARDE(N)**

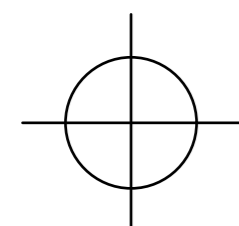

Opdrachtgever Marijn Verstraete Justine Mollaert	BA_WONING_S_N_2	Project VERBOUWING	ARCHITECT Maarten Verbrugghe Gieles Verbrugghe	maak architecten
Kadastraal perceel GENT AFD 7 SECTIE G n° 80R3 & 80W3		Fase OMGEVINGSVERGUNNING		
Marijn Verstraete & Justine Mollaert Watervlietstraat 8 - 9000 Gent		Bladnr. BA_WONING_S_N_2	48/49	