A3 grondplan SINT SALVATOR 123 125.pdf
Open met Adobe Acrobat

Sint - Salvatorstraat 125

FOOTNOTE / BAR / ARTBOOKSHOP / DESIGNSHOP

- galerie ruimte / lege projectruimte voor tentoonstellingen
- jaarbasis afwisselend exposities maandelijks Design & beeldende kunsten
- aanpassingen in ruimte enkel voorziening van verwarmingtoestellen + voorzetwand in wit multiplex of andere oplossing voor technische koker achteraan
- stock galerie backspace voorzien pand 1srte verdieping huisnummer 125 + atelier loods Jakob Van Caeneghemstraat 3v

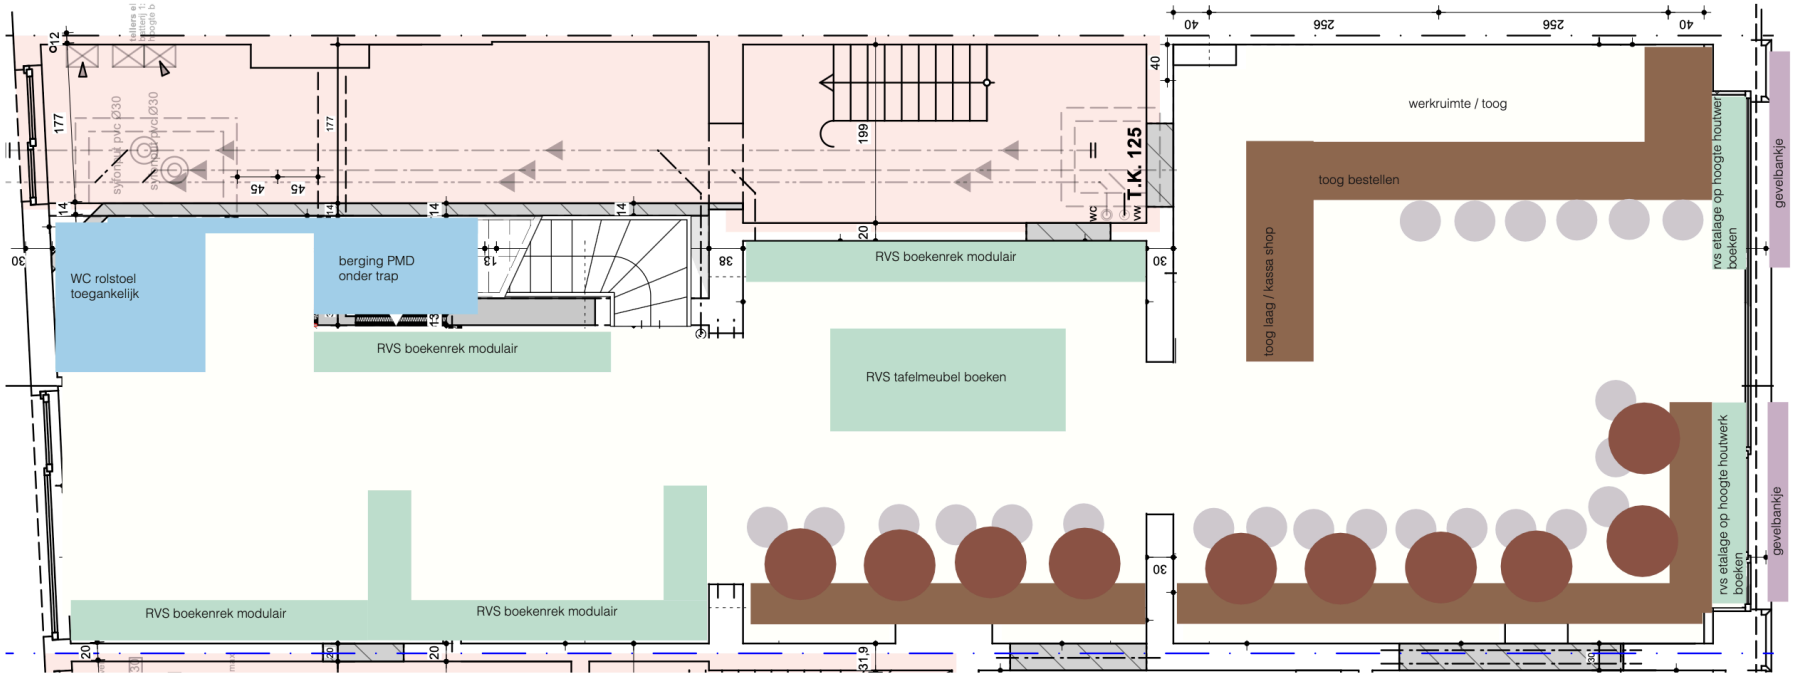

ZIE BIJZONDERE VOORWAARDE(N)