


**ZIE BIJZONDERE  
VOORWAARDE(N)**

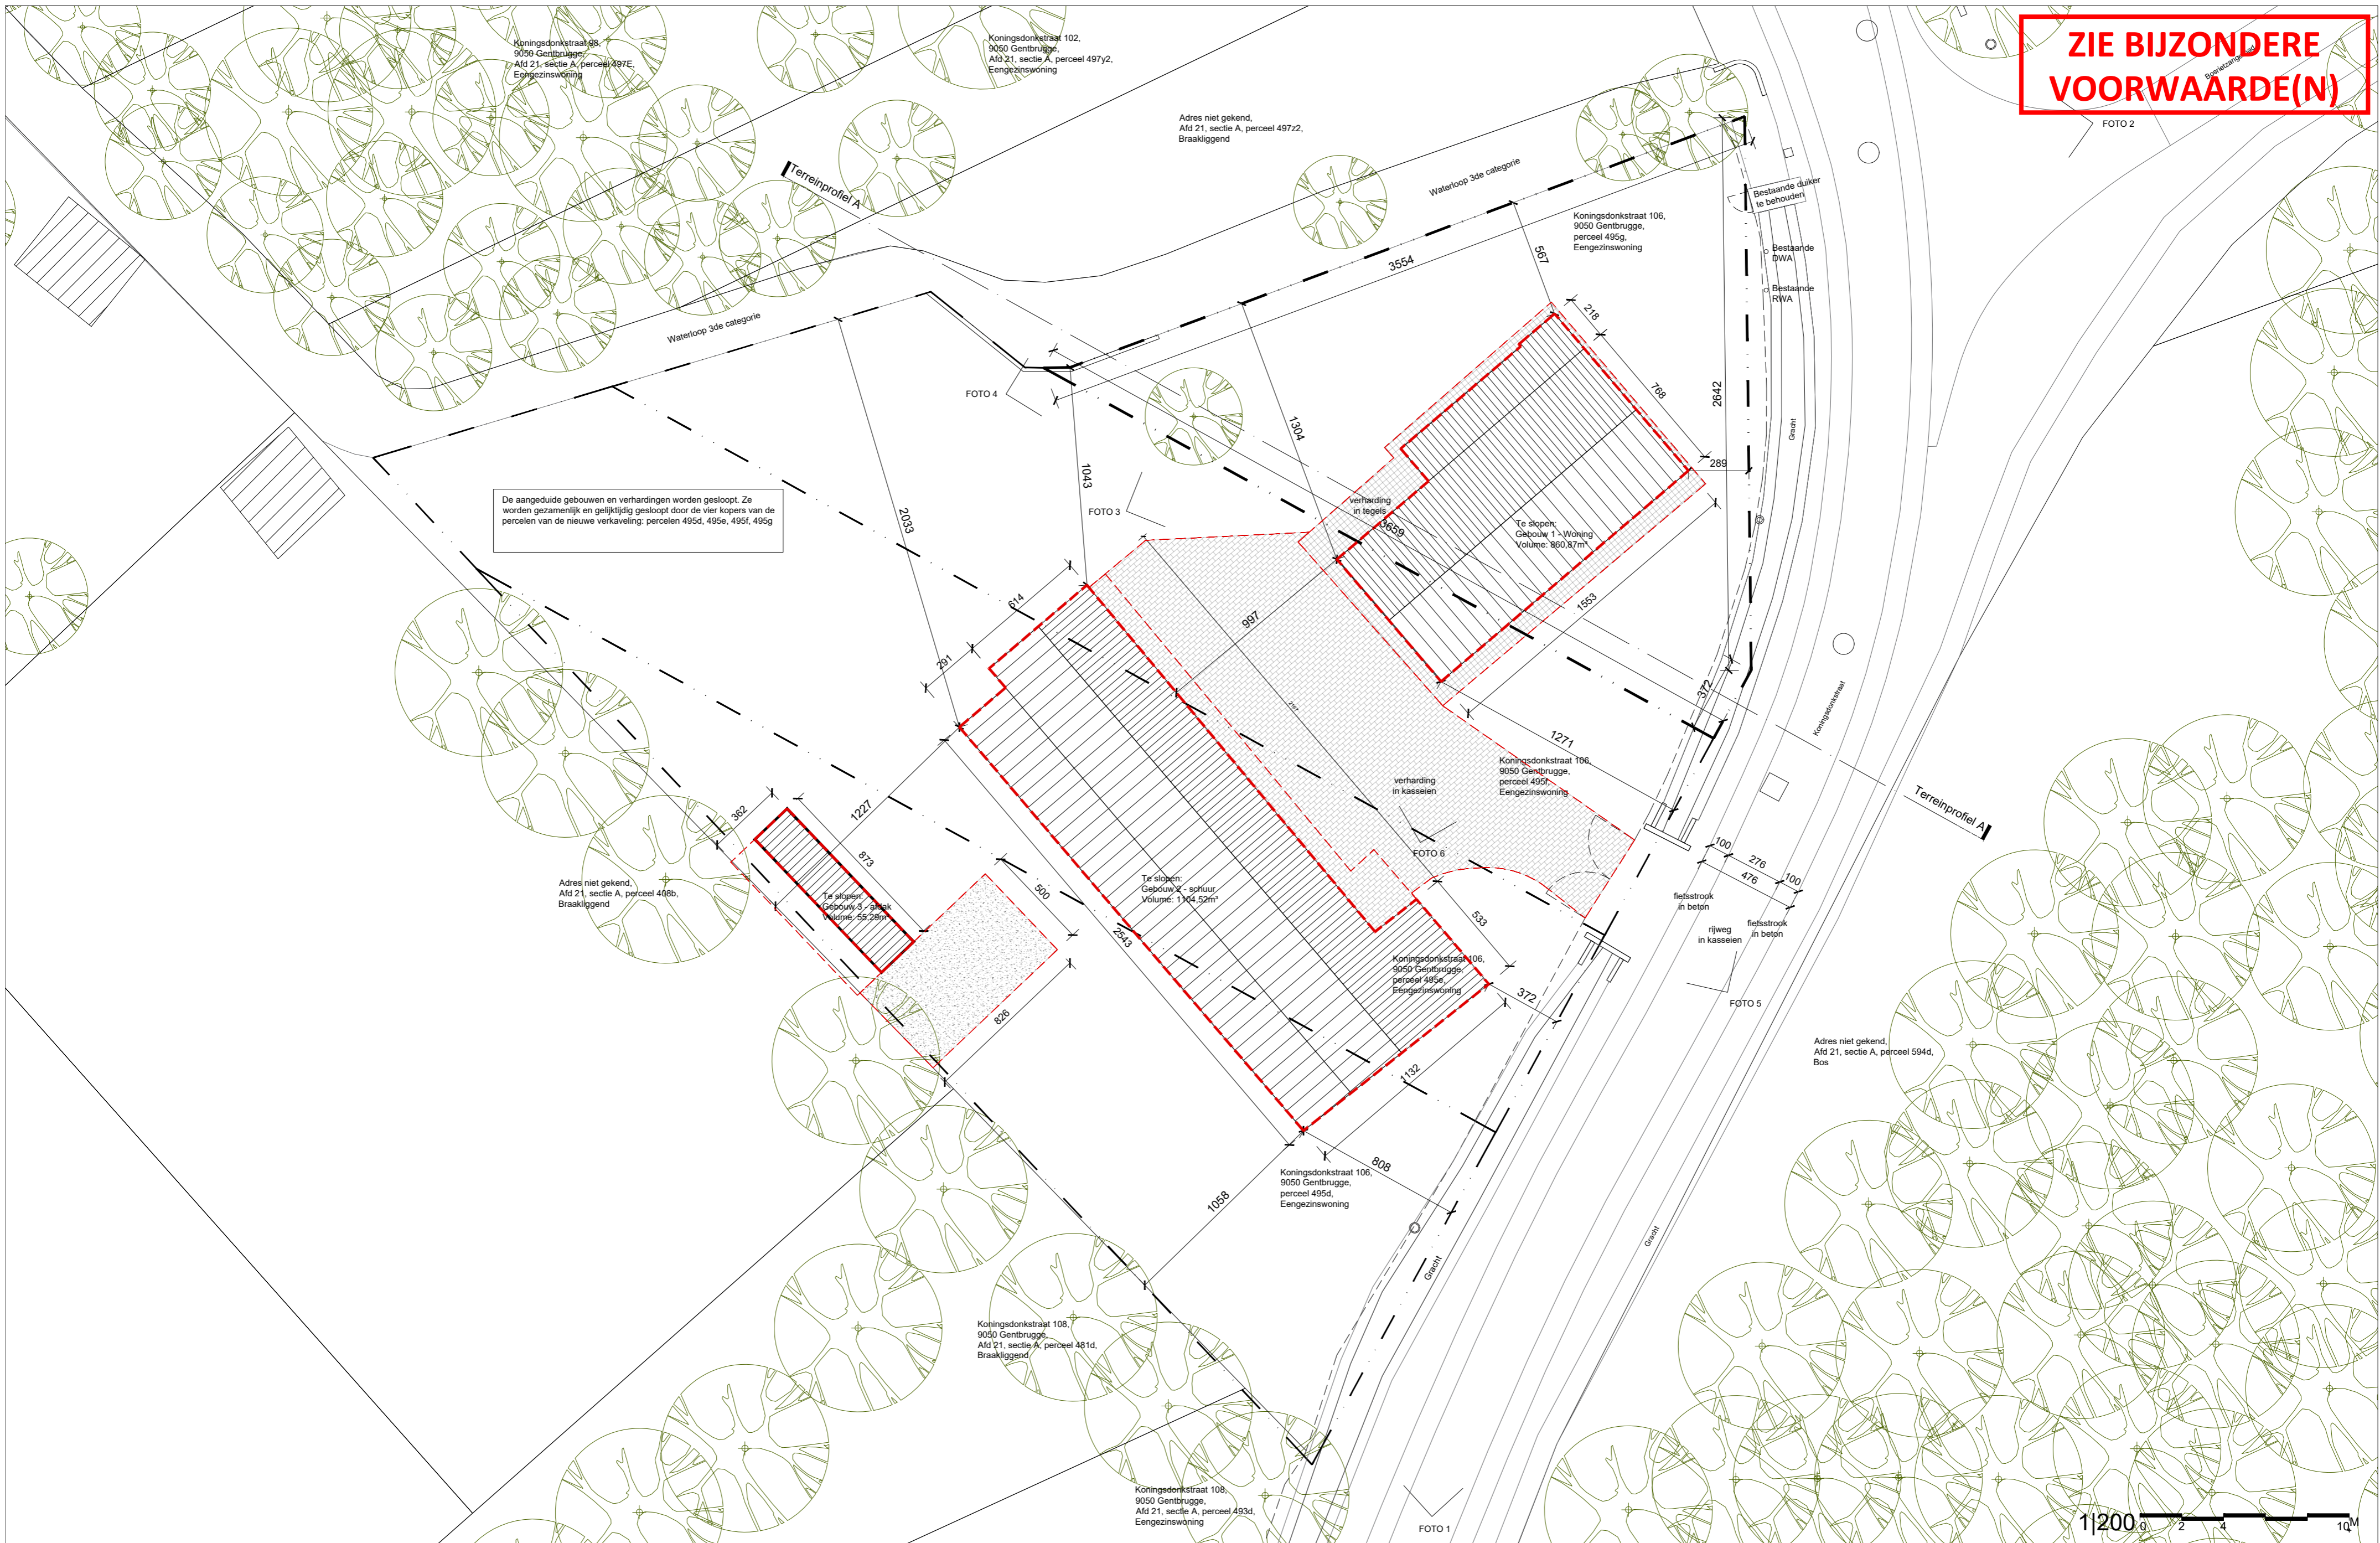

De aangeduide gebouwen en verhardingen worden gesloopt. Ze worden gezamenlijk en gelijktijdig gesloopt door de vier kopers van de percelen van de nieuwe verkaveling: percelen 495d, 495e, 495f, 495g

<b>Project</b> Herbouw eengezinswoning Koningsdonkstraat 106	<b>Bouwheer</b> Jan Vandevoorde & Laura Van Heddegem	<b>Architect</b> Architect Jan Vandevoorde	<b>Plan</b> Inplantingsplan bestaande toestand
<b>Adres</b> Koningsdonkstraat 106, 9050 Gentbrugge	<b>Adres</b> Maurice Verdoncklaan 40, 9050 Gentbrugge	<b>Adres</b> Maurice Verdoncklaan 40, 9050 Gentbrugge	<b>Plannummer</b> BA_A_1_B
<b>Perceel</b> Gent 21 AFD / Gentbrugge 1 AFD / Sectie A, perceel 0495/00G000		<b>Adres</b> 0475 41 06 88 vandevoordejan@hotmail.com	<b>Schaal</b> 1/200
			<b>Fase</b> Aanvraag omgevingsvergunning
			<b>Versie</b> 08/03/2026