


**ZIE BIJZONDERE
VOORWAARDE(N)**

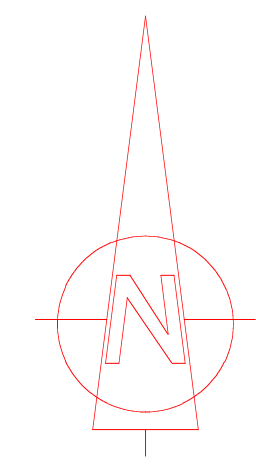

LEGENDE

	BETONSTRAATSTENEN		POLYGOONPUNT
	BETON		BOORDSTEEN
	KASSEIEN		BEBOUWING
	DORPELPEIL HUIS		HAAG
	DEKSEL ALGEMEEN		AFSLUITING ALGEMEEN
	DEKSEL RIOLERING ROND		BETONPLATEN
	HYDRANT		RAND VERHARDING
	SLIKKER		MUUR LAAG
	PAAL ELECTRICITEIT		KADASTER
	BOOM		TERREINSNEDE
			FOTOPUNT
			HUISNUMMER

PROVINCIE: OOST-VLAANDEREN
 GEMEENTE: 9031 GENT

LIGGING: 9031 Drongen
 Antoon Catriestraat 89,
 Gent, 27e afdeling,
 sectie C, nr. 259/c3 & 259/d3

OPDRACHTGEVER: Dhr. & Mevr. Pyra – De Schepper
 Buisstraat 38
 9031 Drongen
 Tel. 0488428884
 Email: lotte.deschepper@telenet.be

TEKENING: Terreinprofielen nieuw
 1/200

Bouwen van een eengezinswoning en
 bouwen van een bijgebouw


BOUWAANVRAAG

BVBA IRS + ARCH.BURO LUC VERSTRAETE
 ADOLF LOOTENSSTRAAT 19A
 B – 9031 DRONGEN
 TEL: 09/227.75.95
 GSM: 0475/372.340

DOSSIER: 2427
 DATUM: 20/02/2026
 SCHAAL: 1/200



INGESCHREVEN OP DE TABEL VAN DE ORDE VAN ARCHITECTEN
 VAN DE PROVINCIE OOST-VLAANDEREN

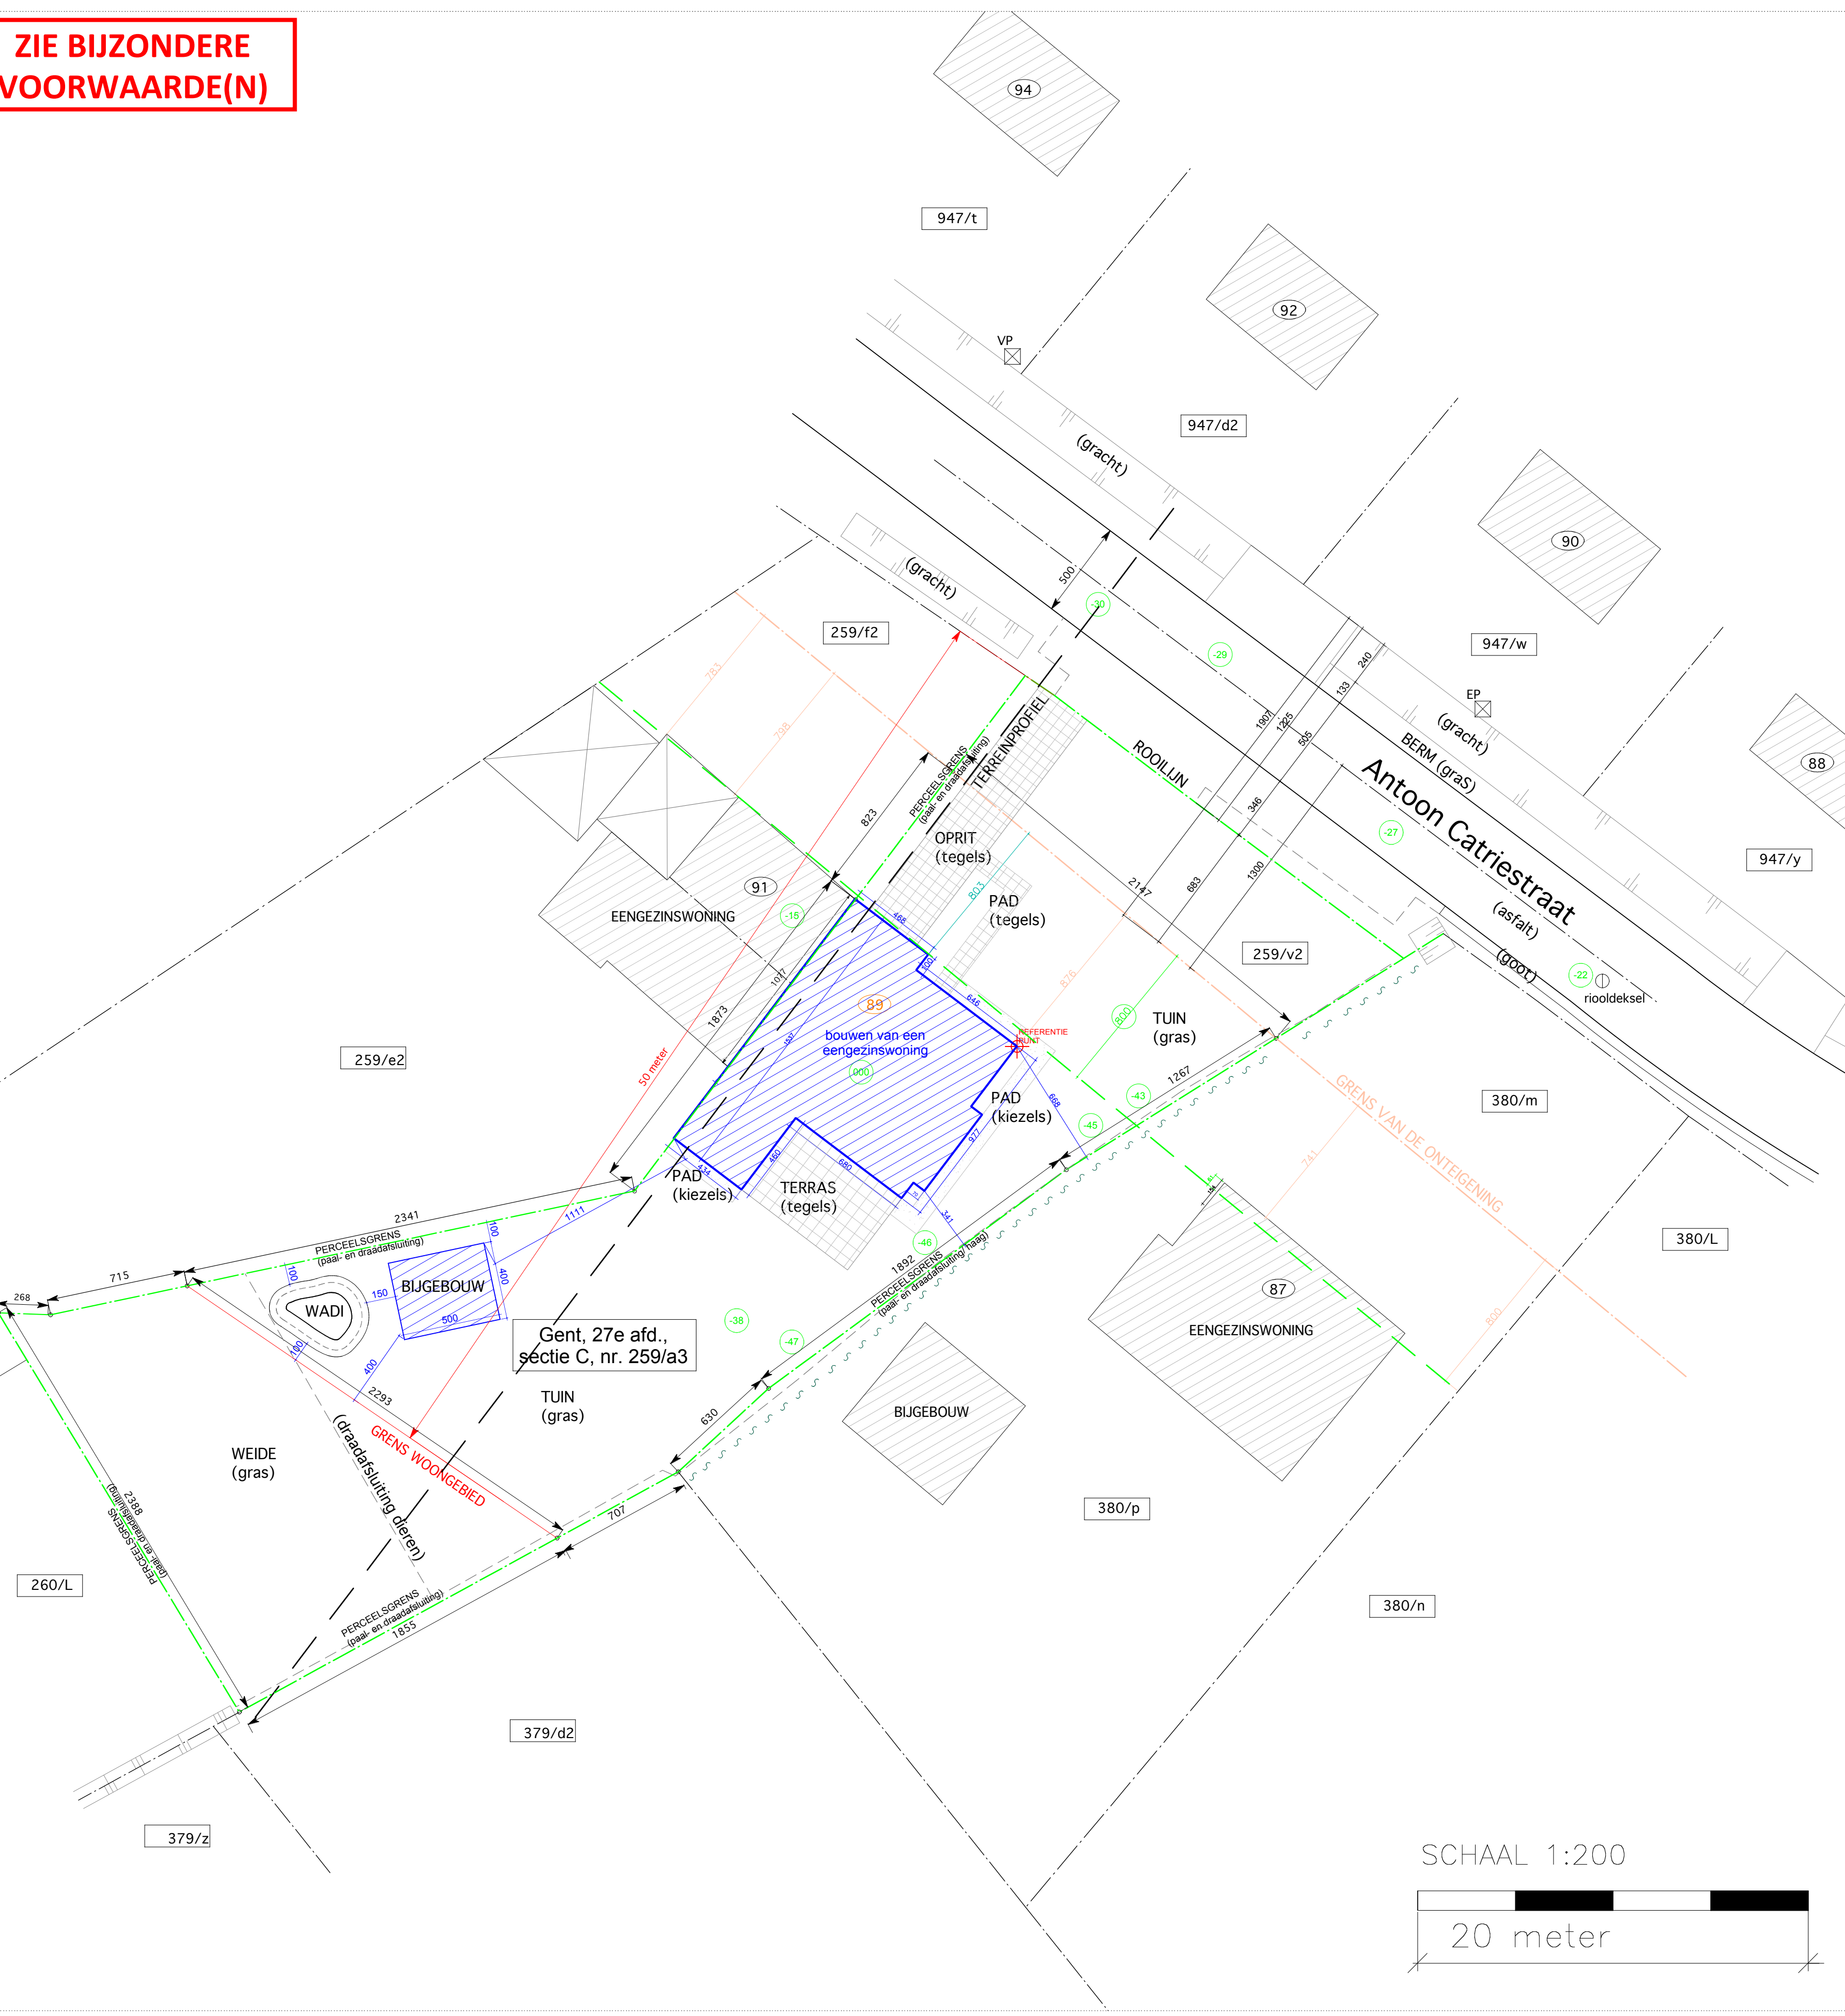

Gent, 27e afd.,
 sectie C, nr. 259/a3